



Vanhaistentie 1 d , Kannelmäki, Helsinki



Helposti paras koti

Lumo

Helposti paras koti



As Oy Helsingin Vanhaistentie 1d,
00420 Helsinki

Urakoitsija:
Pohjola Rakennus Oy

Vuokraus:
Lumo-kotikeskus, Helsinki

Esitteessä suunnittelun ja rakentamisen aikaiset tiedot.
Pidätämme oikeuden muutoksiin.

Lumo

Helposti paras koti



Materiaalit

Lumo

Huoneistoluettelo: Vanhaistentie 1 d, Kannelmäki, Helsinki

A-porras

Kerros	Asunto	Tyyppi	Pinta-ala m ²
1	A1	2H+KT+TER	43,0
1	A2	2H+KT+TER	35,5
1	A3	3H+KT+PAR	52,0
1	A4	3H+KT+PAR	64,5
1	A5	1H+KT+TER	23,5
2	A6	3H+KT+PAR	67,0
2	A7	2H+KT+PAR	44,5
2	A8	3H+KT+PAR	52,0
2	A9	3H+KT+PAR	64,5
2	A10	1H+KT+RANSK	23,5
3	A11	3H+KT+PAR	67,0
3	A12	2H+KT+PAR	44,5
3	A13	3H+KT+PAR	52,0
3	A14	3H+KT+PAR	64,5
3	A15	1H+KT+RANSK	23,5
4	A16	3H+KT+PAR	67,0
4	A17	2H+KT+PAR	44,5
4	A18	3H+KT+PAR	52,0
4	A19	3H+KT+PAR	64,5
4	A20	1H+KT+RANSK	23,5
5	A21	3H+KT+PAR	67,0
5	A22	2H+KT+PAR	44,5
5	A23	3H+KT+PAR	52,0
5	A24	3H+KT+PAR	64,5
5	A25	1H+KT	23,5

B-porras

Kerros	Asunto	Tyyppi	Pinta-ala m ²
1	B26	1H+KT+TER	23,5
1	B27	2H+KT+TER	35,0
1	B28	2H+KT+TER	43,0
1	B29	1H+KT+TER	23,5
1	B30	1H+KT+TER	23,5
2	B31	3H+KT+PAR	51,5
2	B32	2H+KT+PAR	44,5
2	B33	2H+KT+PAR	41,5
2	B34	1H+KT+RANSK	23,5
2	B35	1H+KT+RANSK	23,5
2	B36	3H+KT+PAR	64,0
3	B37	3H+KT+PAR	51,5
3	B38	2H+KT+PAR	44,5
3	B39	2H+KT+PAR	41,5
3	B40	1H+KT+RANSK	23,5
3	B41	1H+KT+RANSK	23,5
3	B42	3H+KT+PAR	64,0
4	B43	3H+KT+PAR	51,5
4	B44	2H+KT+PAR	44,5
4	B45	2H+KT+PAR	41,5
4	B46	1H+KT+RANSK	23,5
4	B47	1H+KT+RANSK	23,5
4	B48	3H+KT+PAR	64,0
5	B49	3H+KT+PAR	51,5
5	B50	2H+KT+PAR	44,5
5	B51	2H+KT+PAR	41,5
5	B52	1H+KT	23,5
5	B53	1H+KT	23,5
5	B54	3H+KT+PAR	64,0


Asuinhuoneet



Lattiat

Upofloor, laminaatti

Vitality Deluxe Garfield Oak

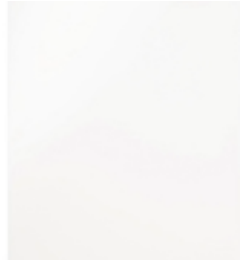

Kalusteovet, Topi


Melamiini

Valkoinen, Marja T11



Vetimet

Topi, nro 78

 


Seinämaali

Maalarinvalkoinen



Ikkunaverhokisko

Valkoinen, sileä

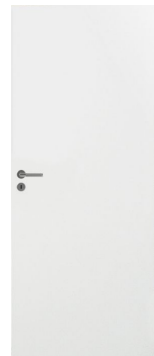


Asuntojen väliovet

Jeld wen easy

Valkoinen, sileä

Keittiö

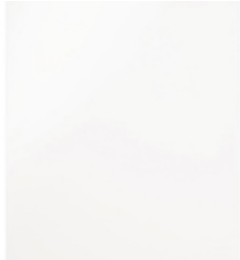

Kalusteiden ovet, Topi

Puhdas valkoinen MDF, OIP10M



Vetimet

Topi nro 78



Työtasot Topi

Harmaa matta F912N



Kalusteväli, Topi

Välitilalaminaatti

Metallihopea matta HY105



Keittiön hana

Oras Vega 1825



Keittiön allas

Franke Bell



Valaistus välitila

Airam Handy 4000k

Kodinkoneet



Rosenlew liesi
RKK608



Astianpesukone
Rosenlew RW6502



Jääkaappipakastin
Rosenlew RJP4547R



Liesikupu
Swegon Casa Folk

Kylpyhuone



Seinälaatta,
Arctic Gloss, 20x40
Kiiltävä, valkoinen



Kylpyhuoneiden lattiat
RTV Carnaby Street
Grey 10x10



Kylpyhuoneen peilikaappi
Polaria VPK 700LED



Pesuallas ja
allaskaappi
Polaria Carina
600




Suihkuhana + suihkutermostaatti
Oras Optima 7149



Pesuallashana
Oras Vega 1812/1814



WC- istuin
Ido Seven D 38213-01

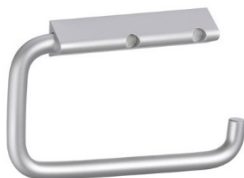

WC- paperiteline
Abloy Trik FH 640



Kylpyhuoneiden pyyhekoukut
Abloy Trik FH 642/64



Valaistus

ALSD240PU/DW 4000k



Kääntyvä suihkuseinä

Kirkas

Lumo

Helposti paras koti




Pohjapiirroksset

Lumo



JS Koilliseen

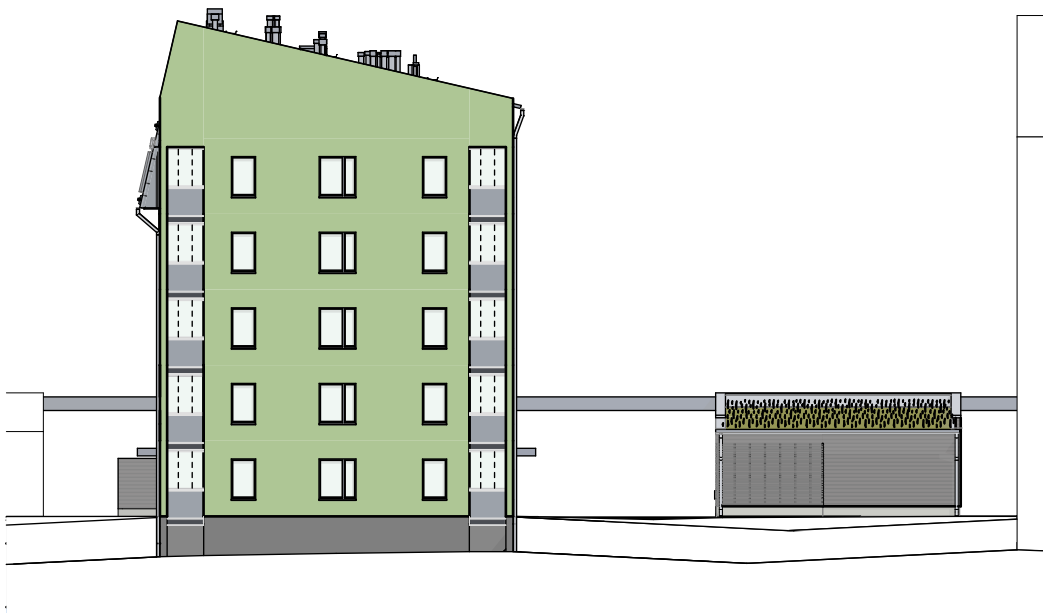

JS Kaakkoon

1:300

Lumo



JS Lounaaseen





JS Luoteeseen

1:300

Lumo

As Oy Helsingin Vanhaistentie 1d
vieraspysäköinti 1kpl 5

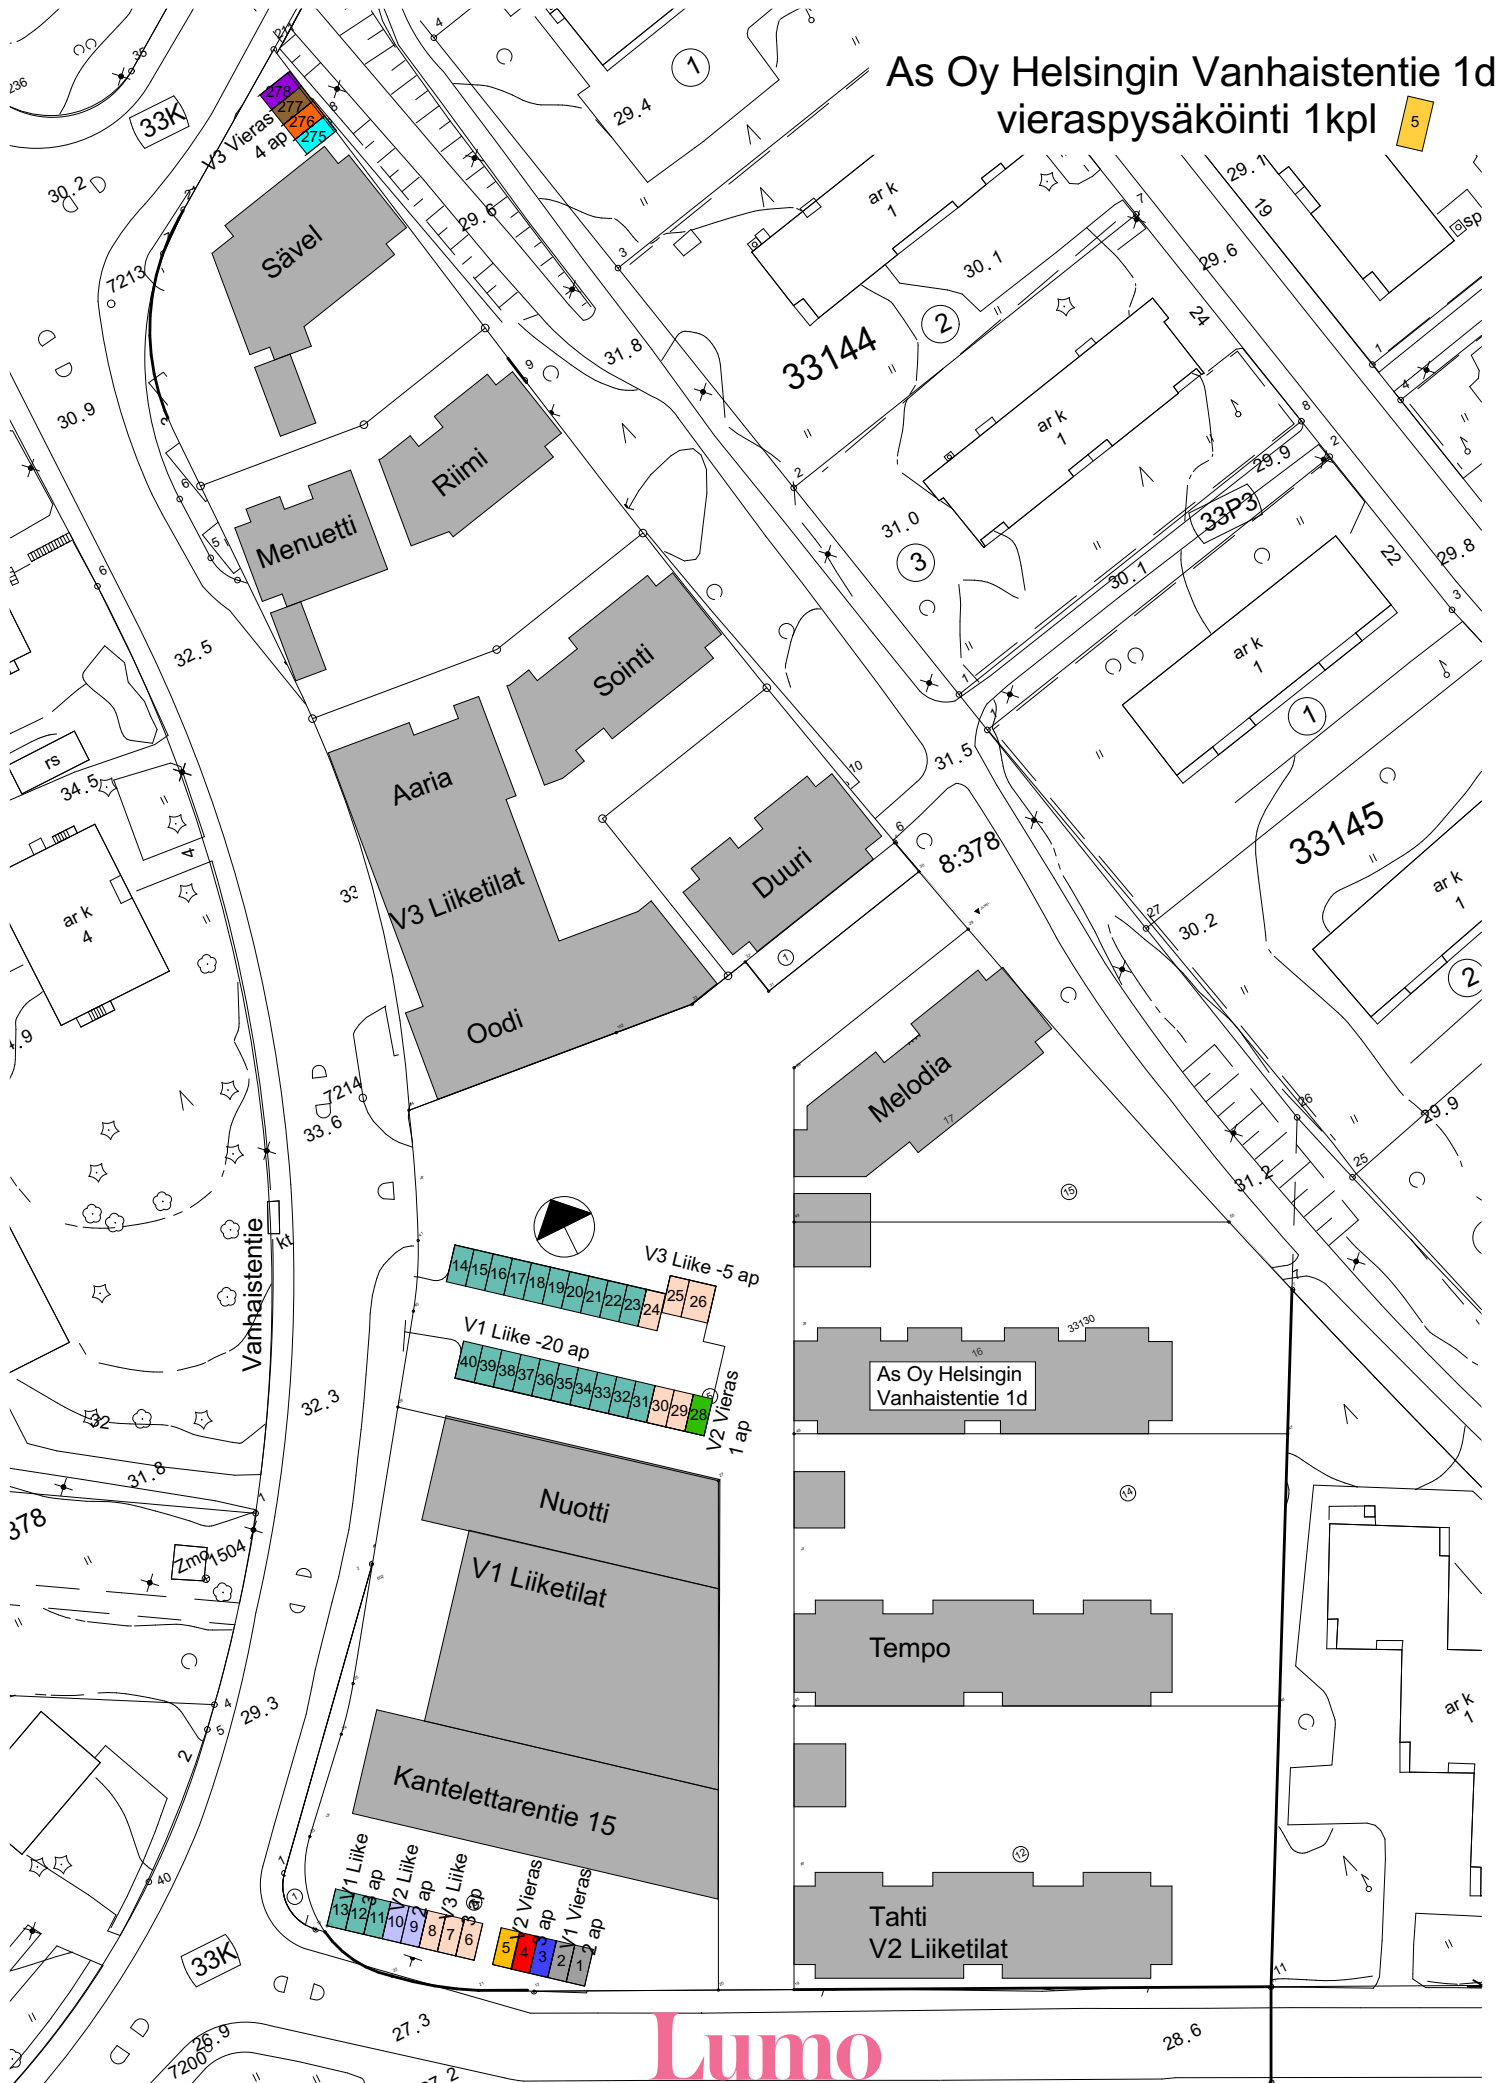


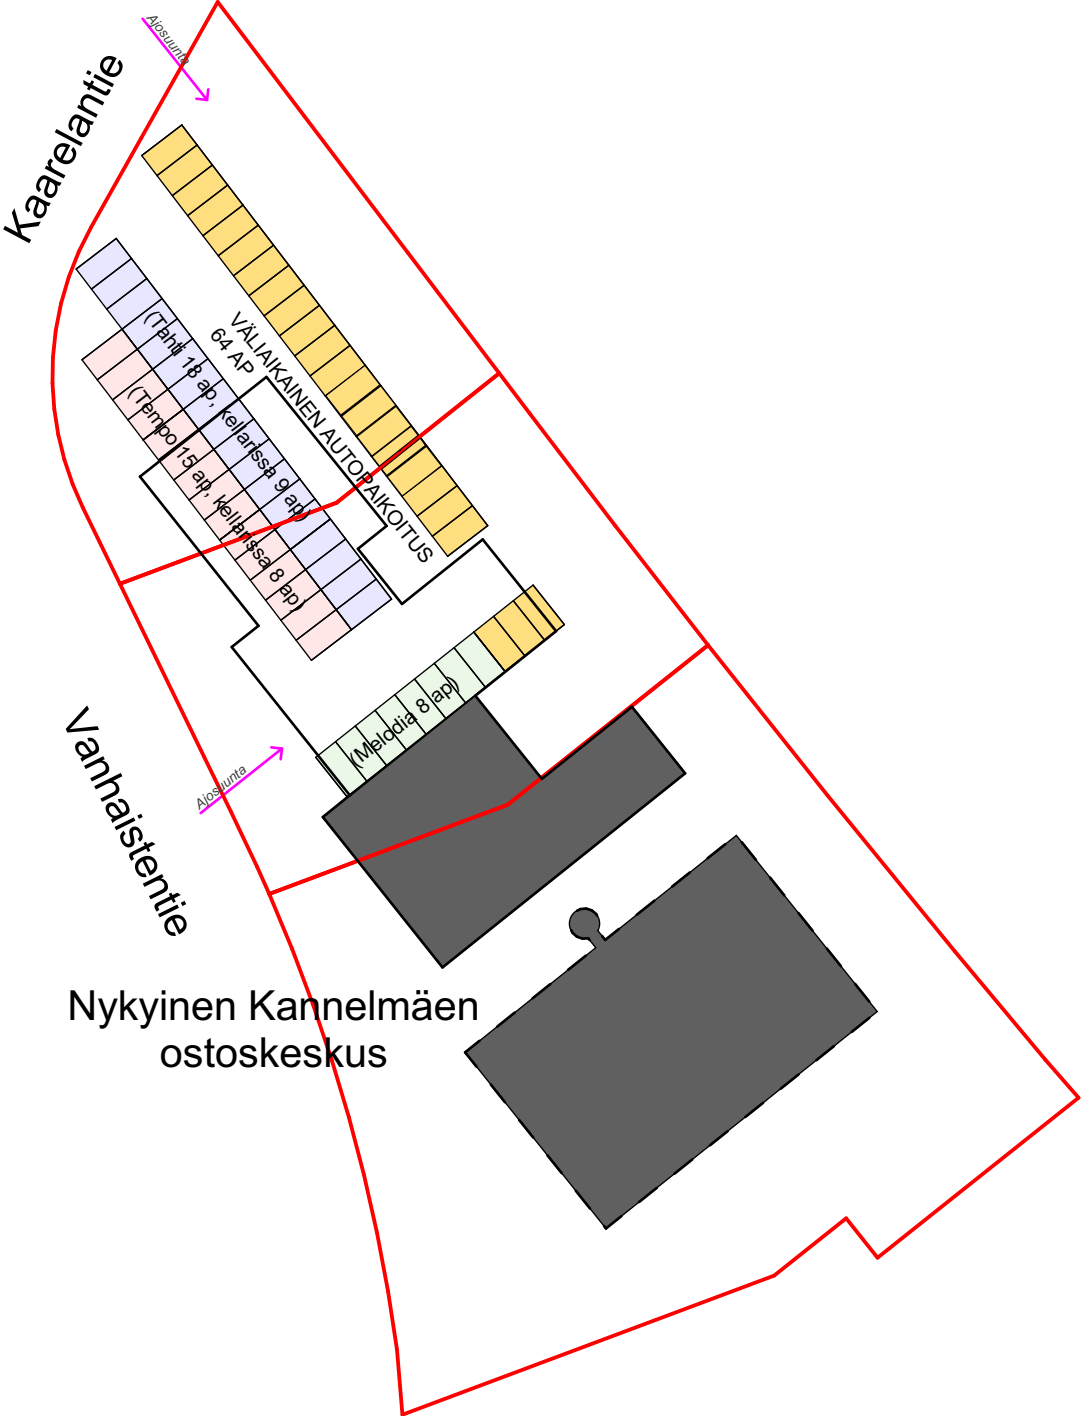

As Oy Helsingin Vanhaistentie 1d
Autopaikka K1-krs



SISÄÄNAJO
KAARELANTIETÄ

As Oy Helsingin Vanhaistentie 1d
pysäköintipaikat 23kpl

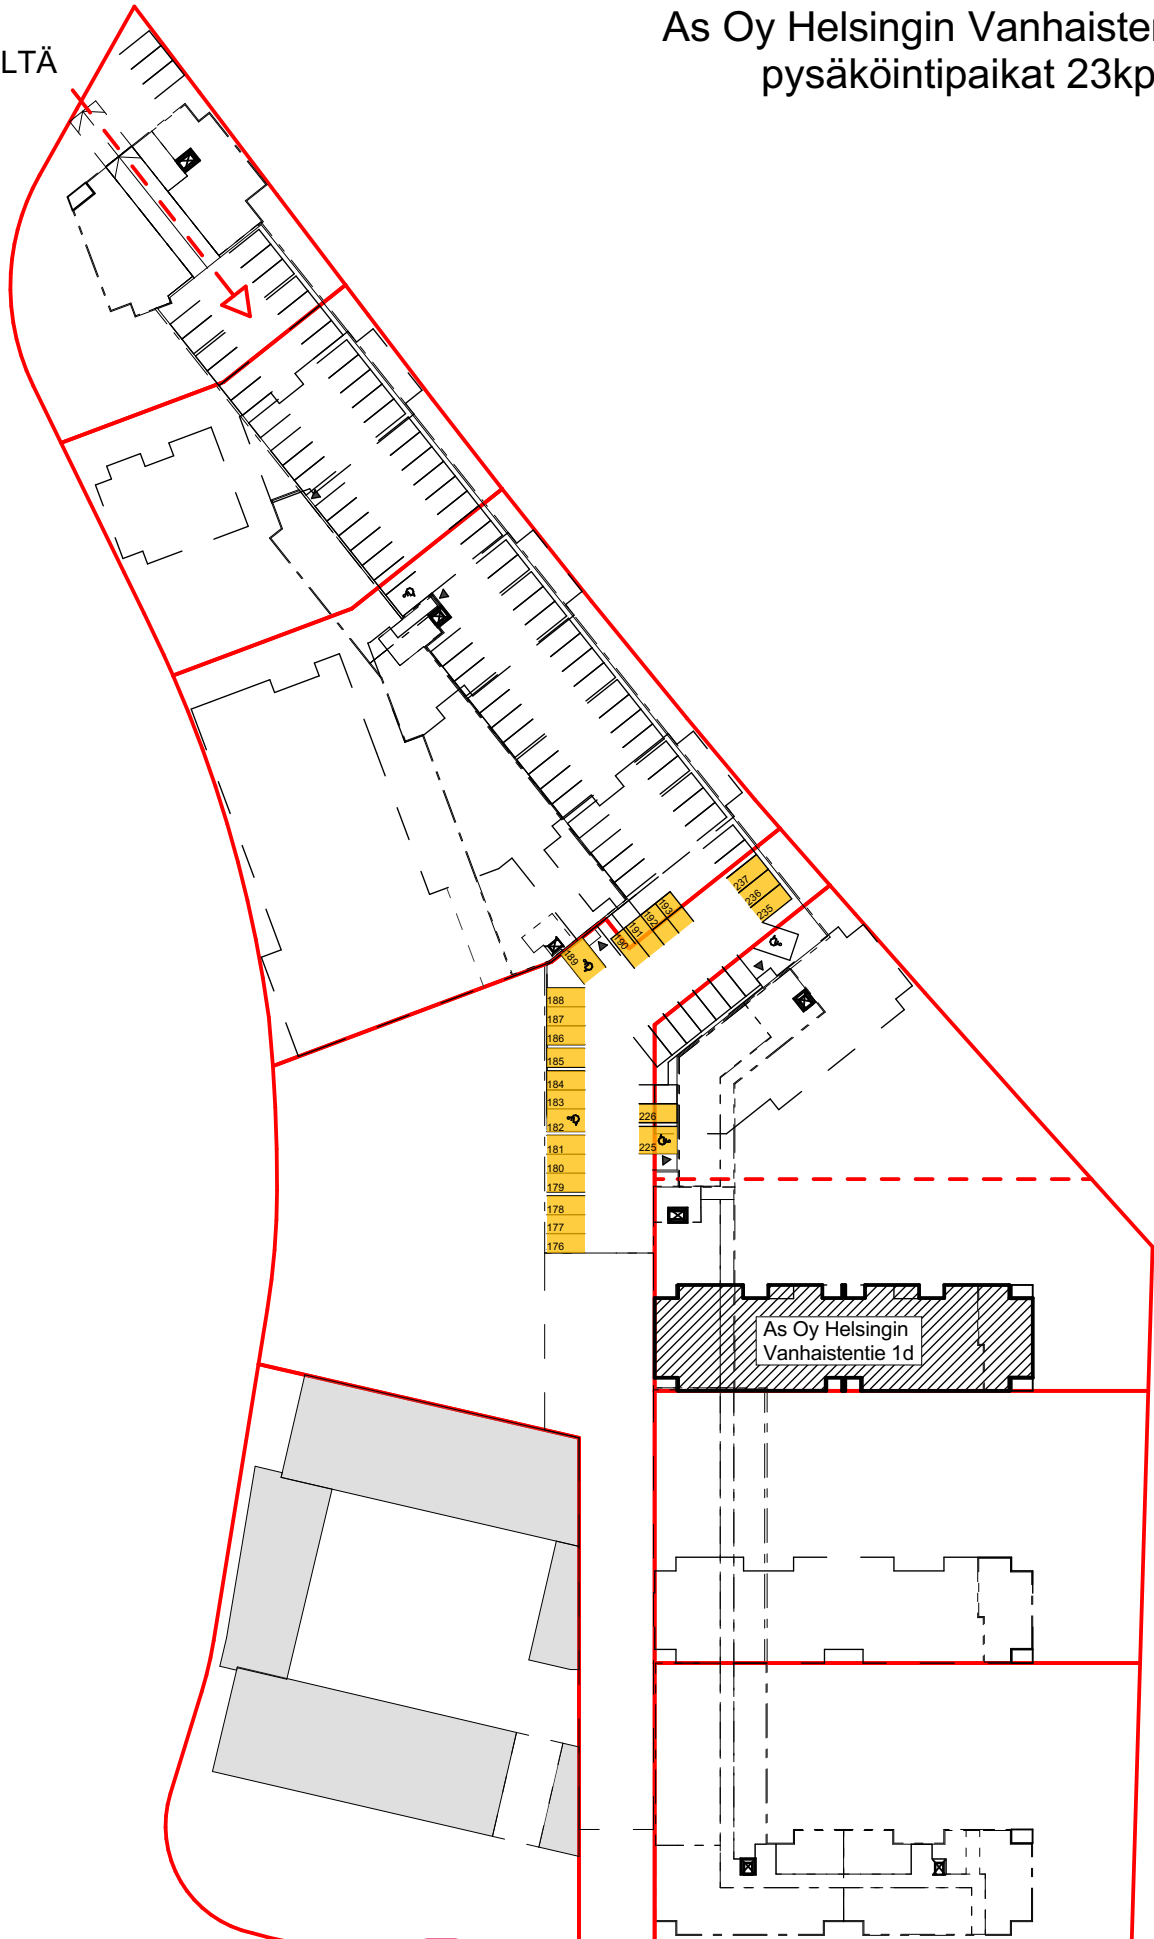


Lumo

A-portaan asuntojen IRTAIMISTOVARASTOT

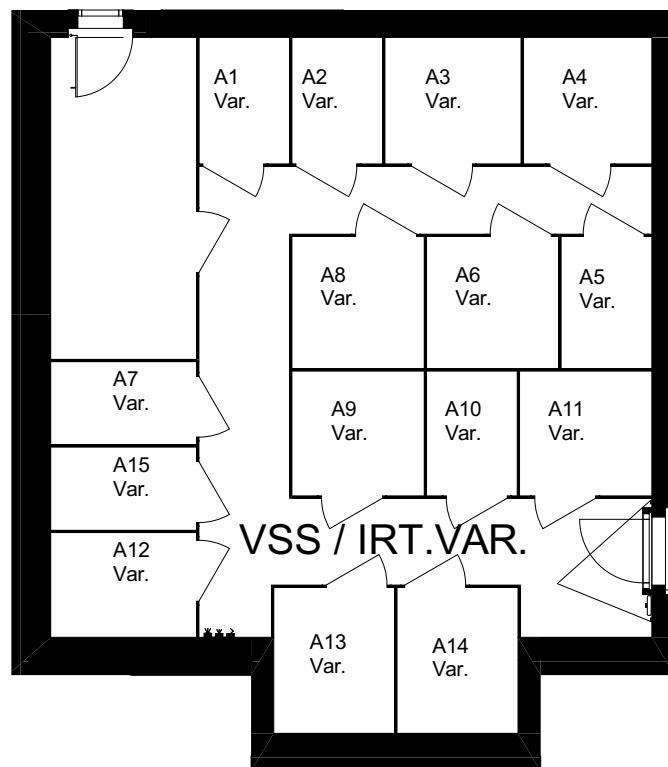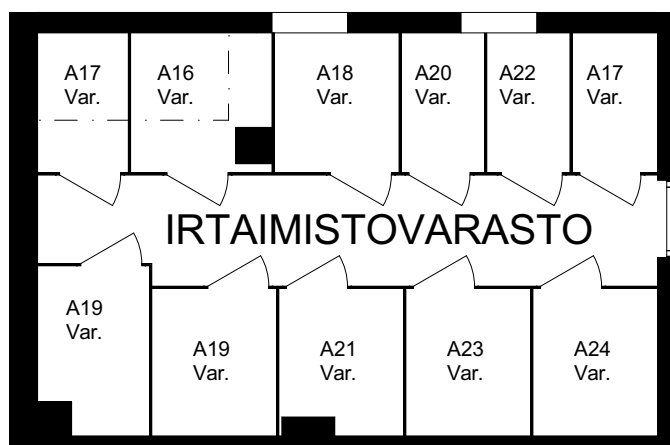


0 1 2 3 4 5m

1:100

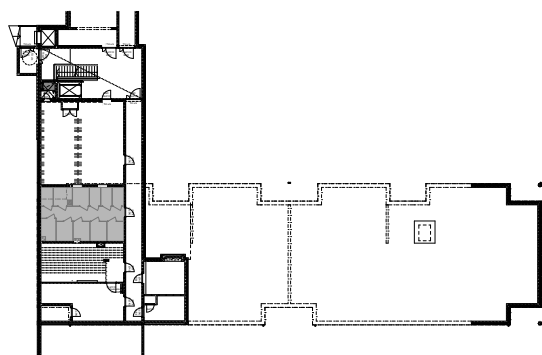


K-kerros

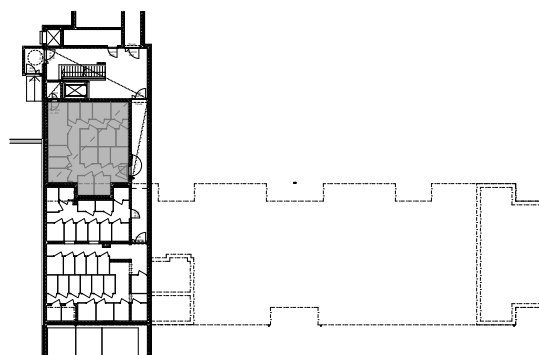


K2-kerros

B-portaan asuntojen IRTAIMISTOVARASTOT

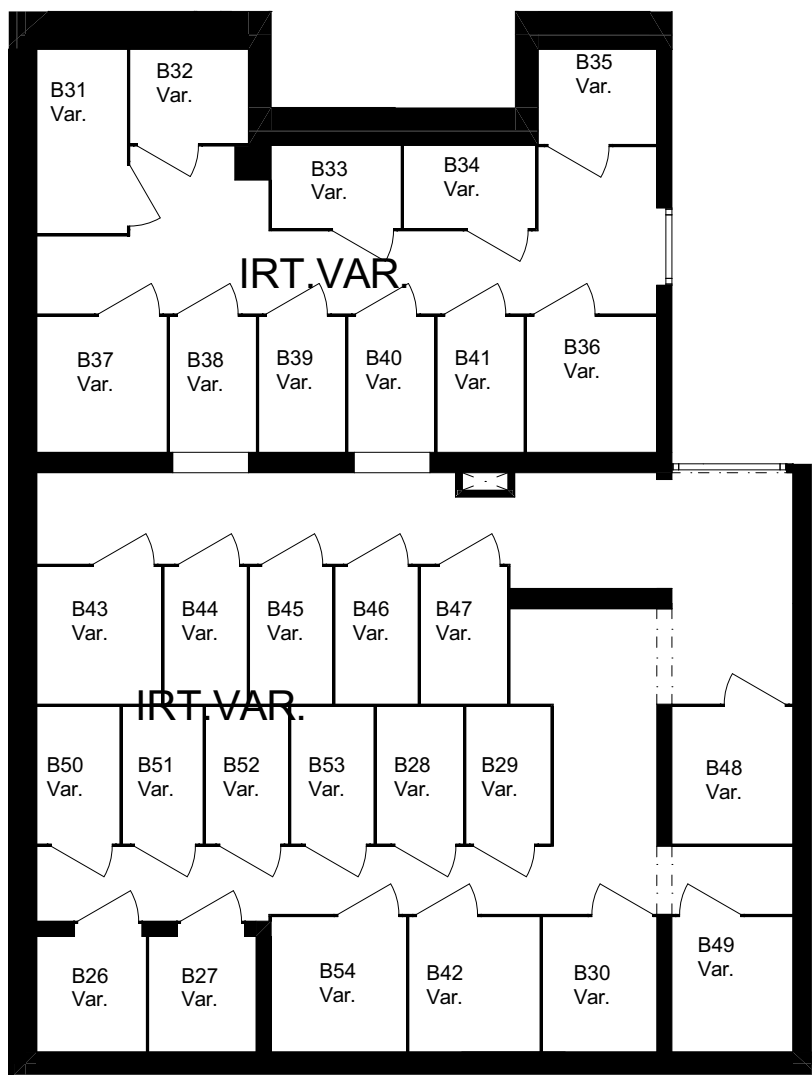

0 1 2 3 4 5m


1:100

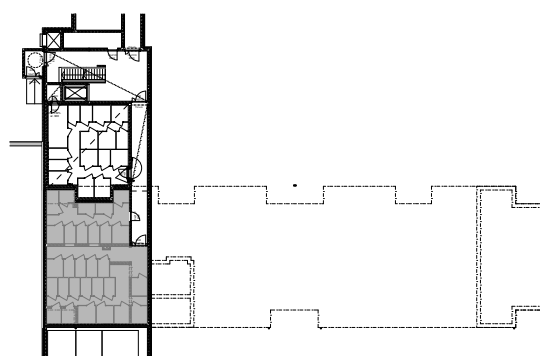


K2-kerros

Lumo

98-004 As Oy Helsingin Vanhaistentie 1d
Kerrospohja K2 ja K1 krs

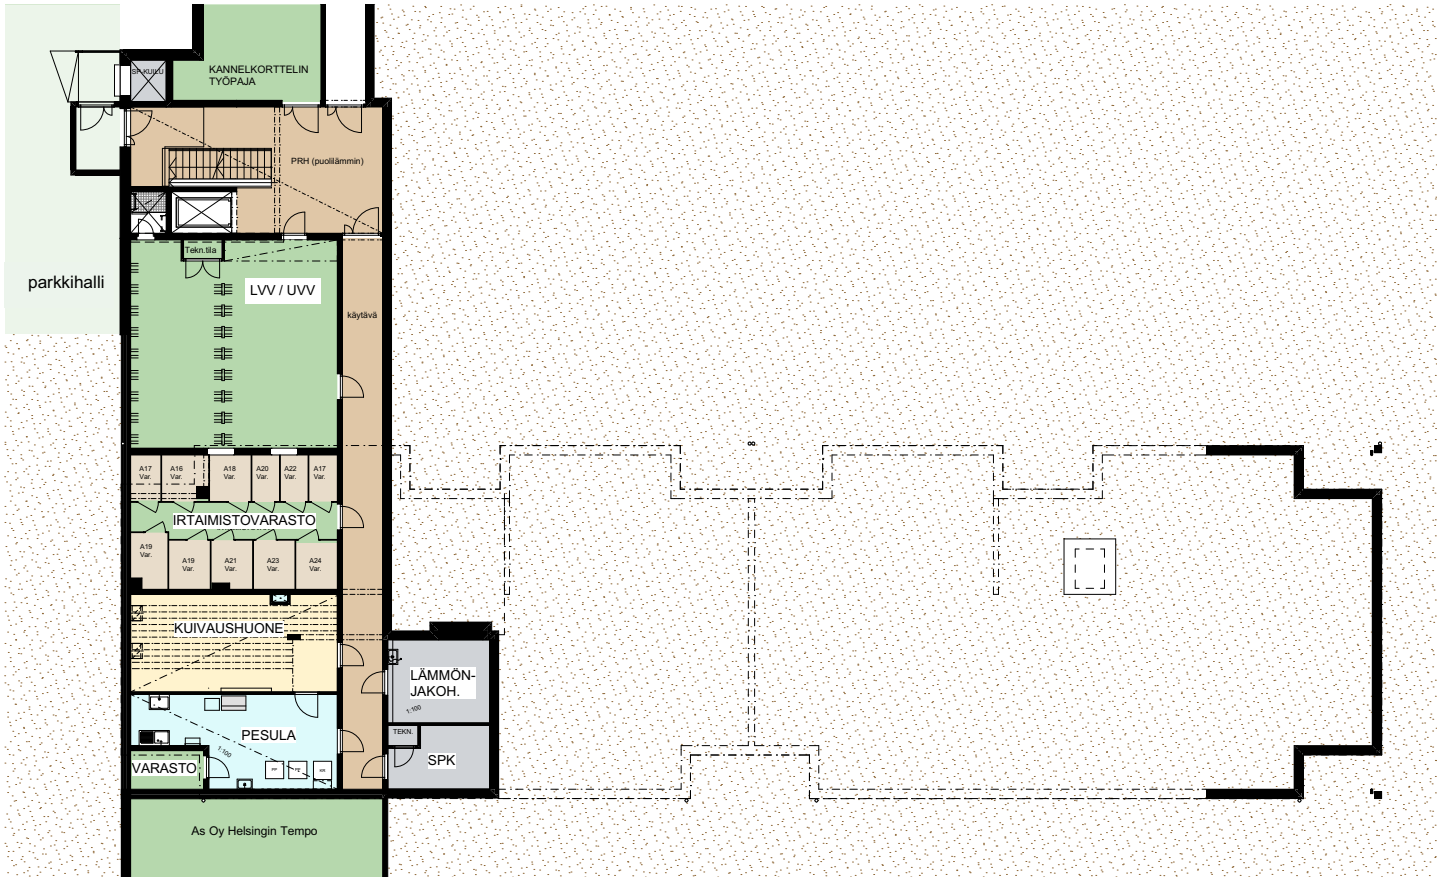

Kerrospohja K1 Kellari

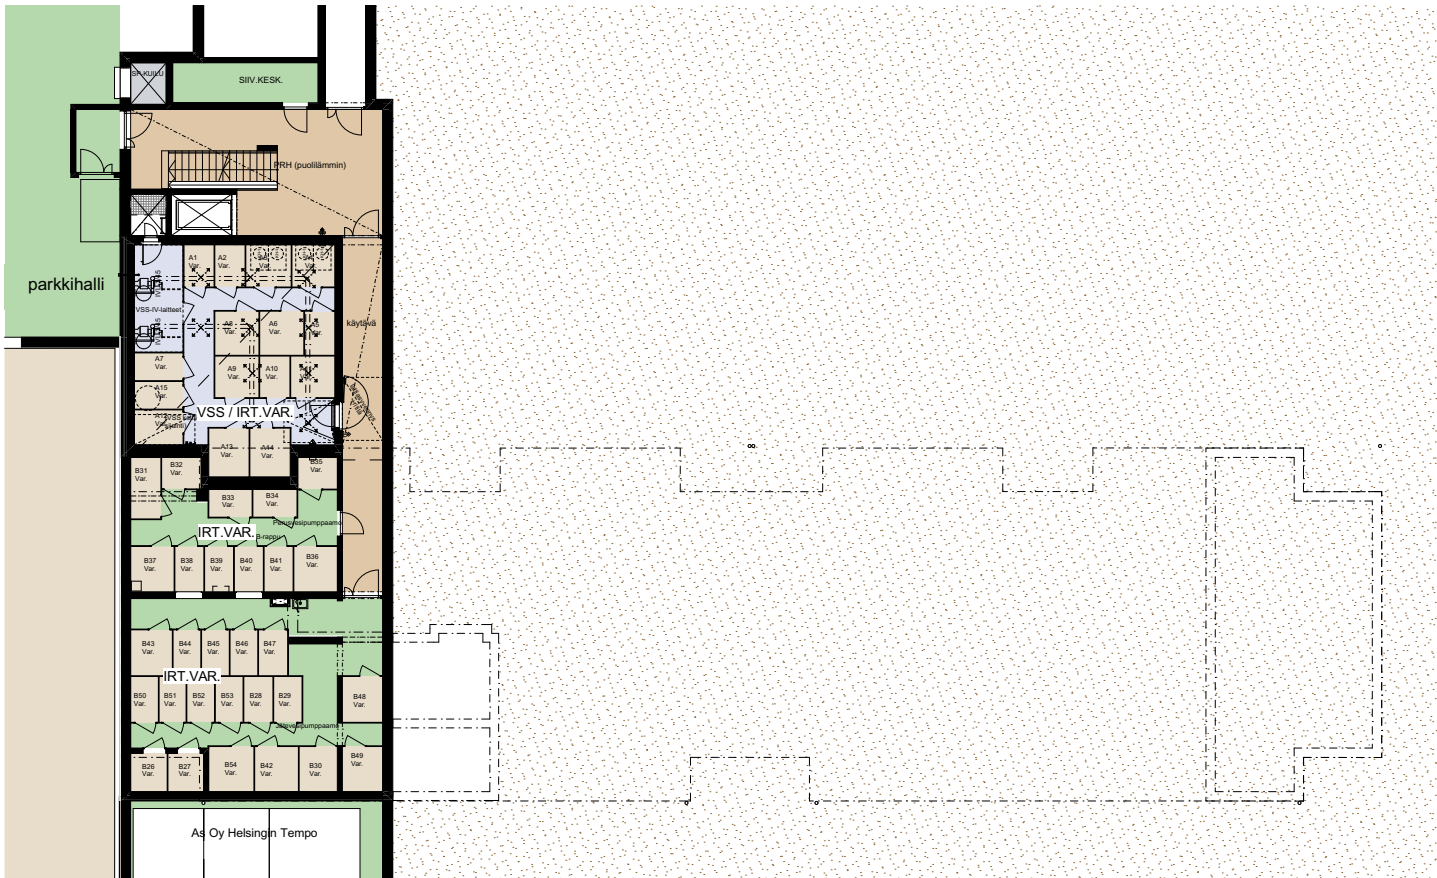

Kerrospohja K2 Kellari



1:300

Lumo

98-004 As Oy Helsingin Vanhaistentie 1d
Kerros pohja 1 ja 2 krs



Kerros pohja 2.kerros

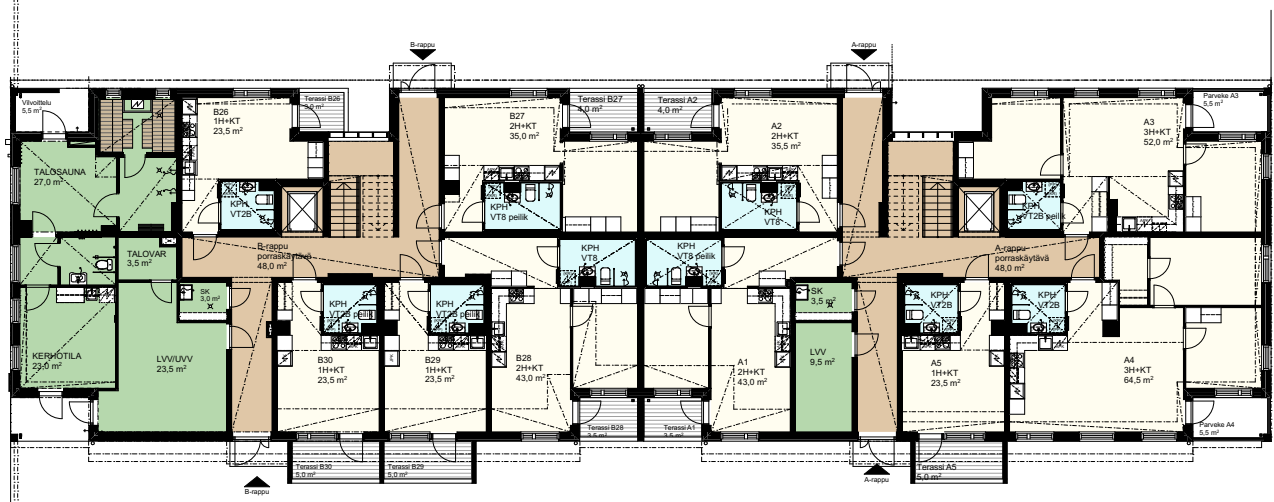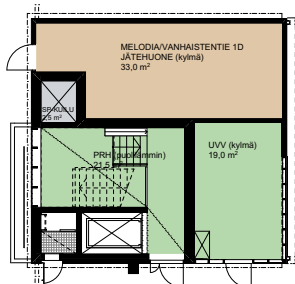


Kerros pohja 1.kerros


1:300

Lumo

98-004 As Oy Helsingin Vanhaistentie 1d
Kerroskoti 3 ja 4 krs

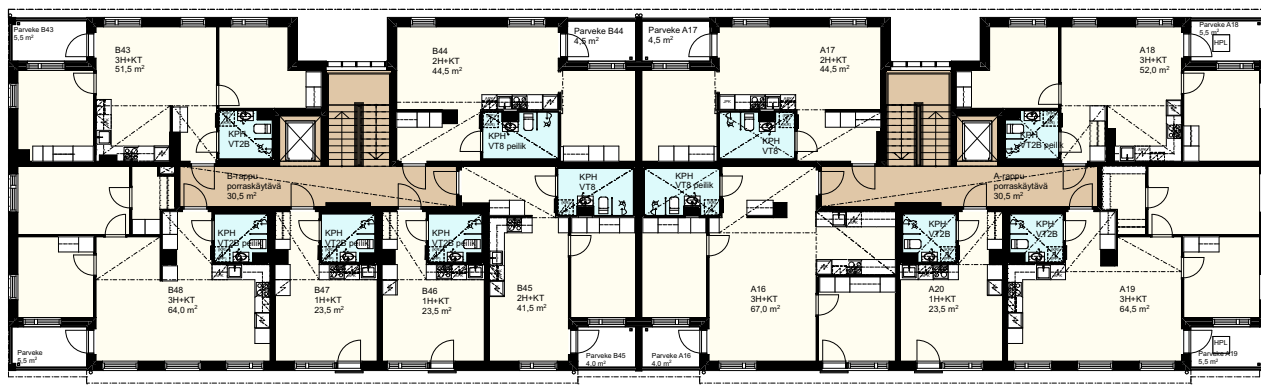

Kerroskoti 4.kerros

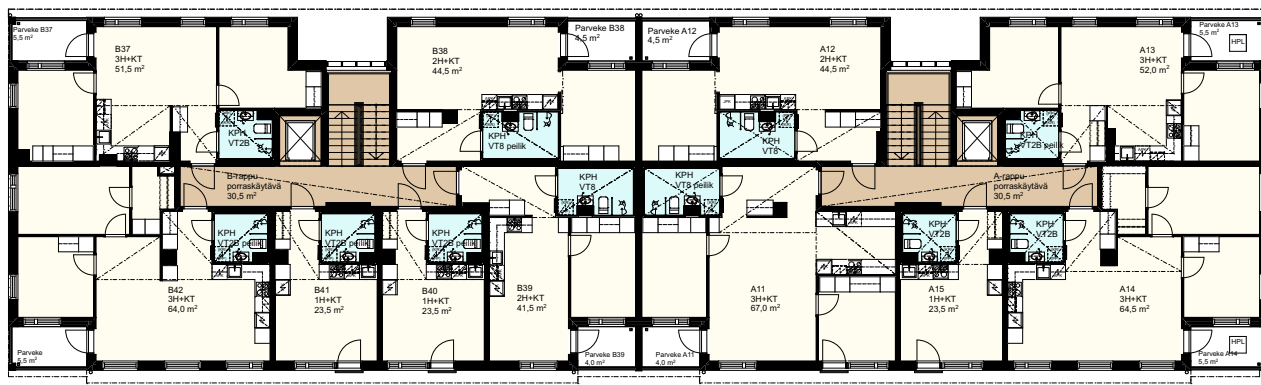


Kerroskoti 3.kerros

1:300

Lumo

98-004 As Oy Helsingin Vanhaistentie 1d
Kerros pohja 5.krs

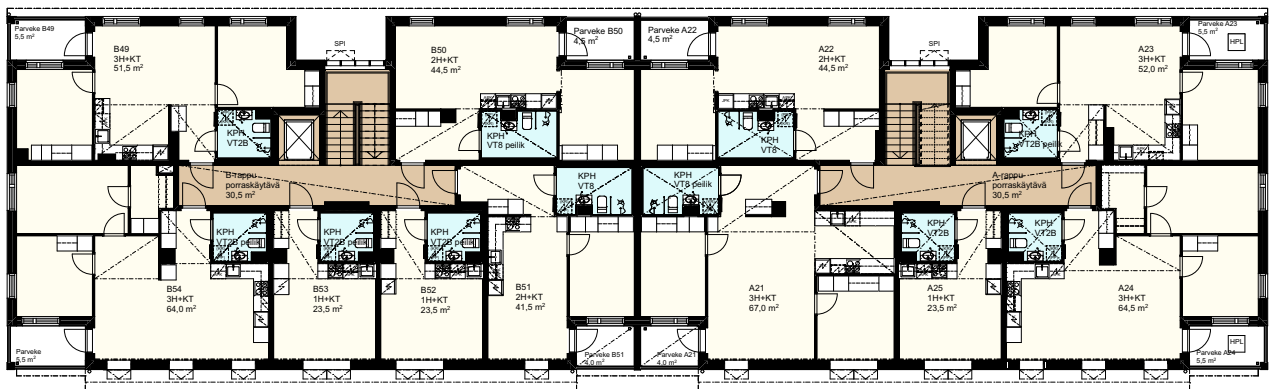


Kerros pohja 5.kerros


1:300

2H+KT 43,0m²

A1 1.krs

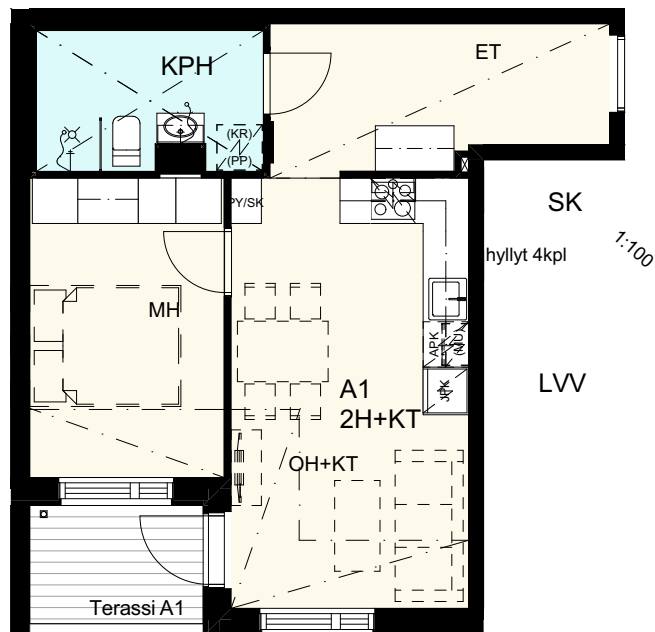



1:100

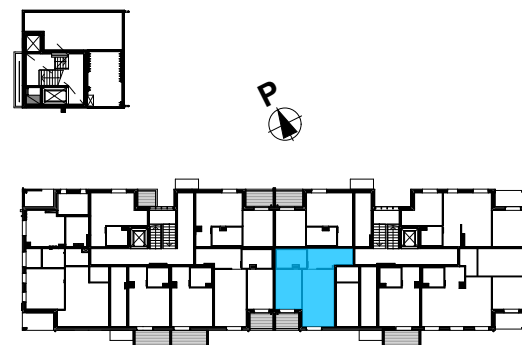


Lumo

2H+KT 35,5m²

A2 1.krs

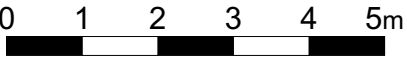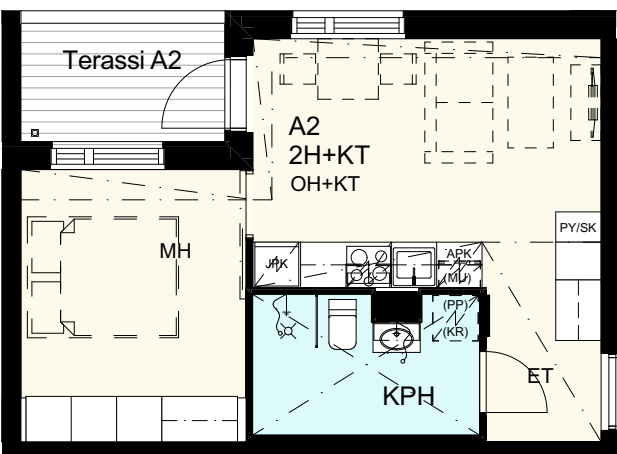


1:100

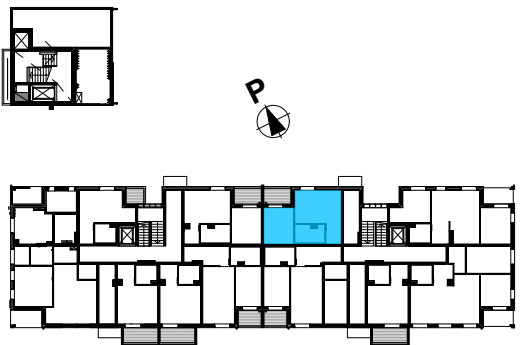


Lumo

3H+KT 52,0m²

A3 1.krs

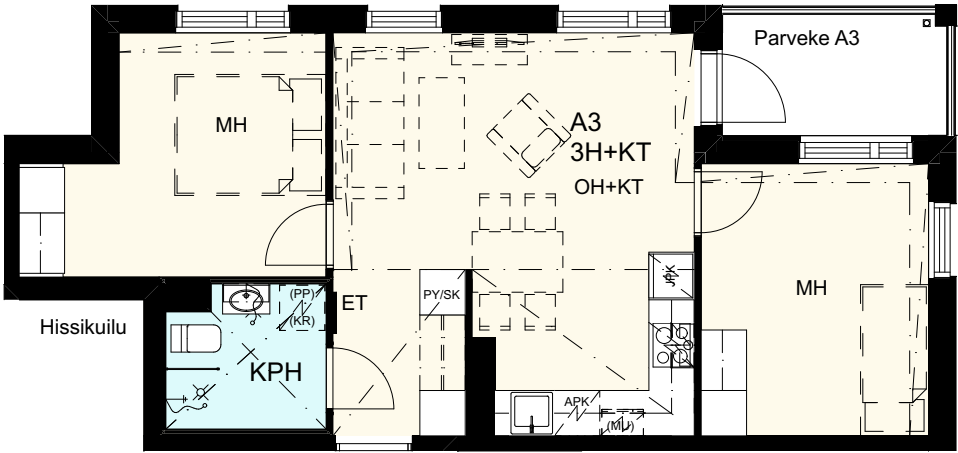

1:100

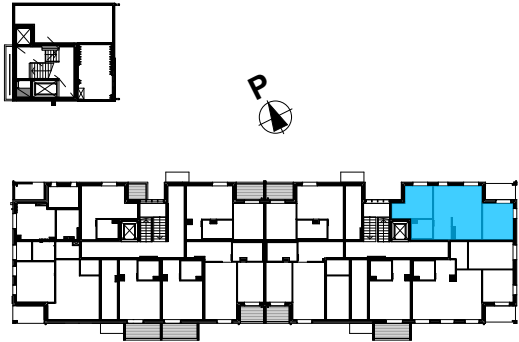

Lumo

3H+KT 52,0m²

A8 2.krs


A13 3.krs

A18 4.krs

A23 5.krs




1:100

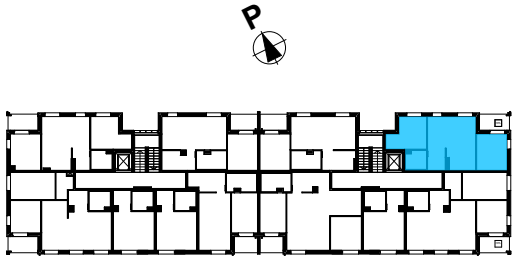

Lumo


3H+KT 64,5m²

A4 1.krs

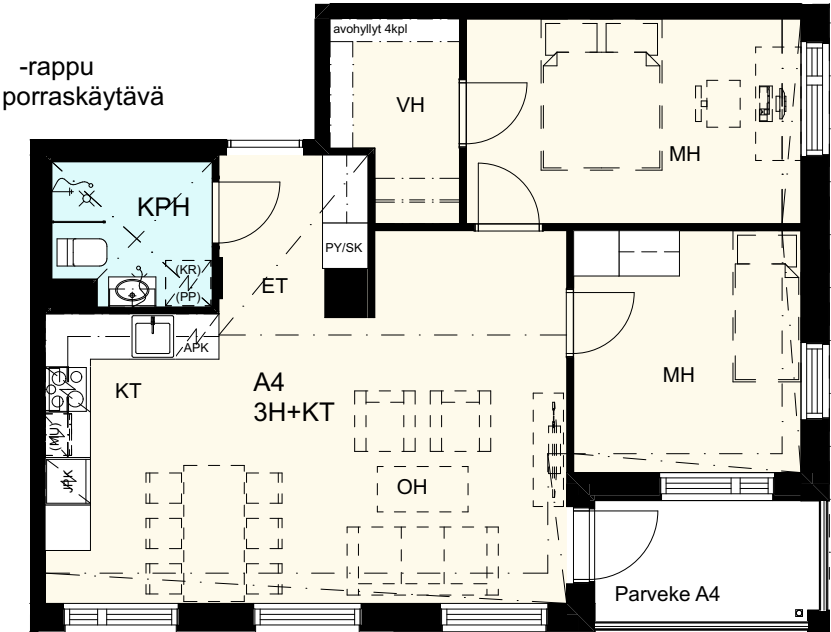

0 1 2 3 4 5m

1:100

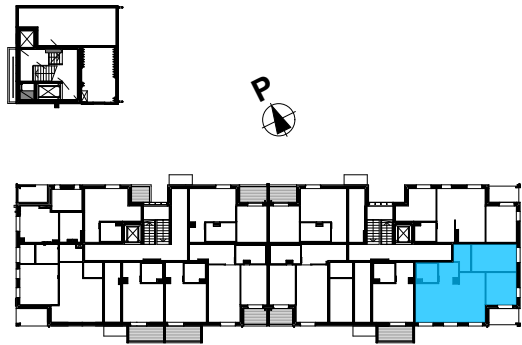


Lumo

3H+KT 64,5m²

A9 2.krs


A14 3.krs

A19 4.krs

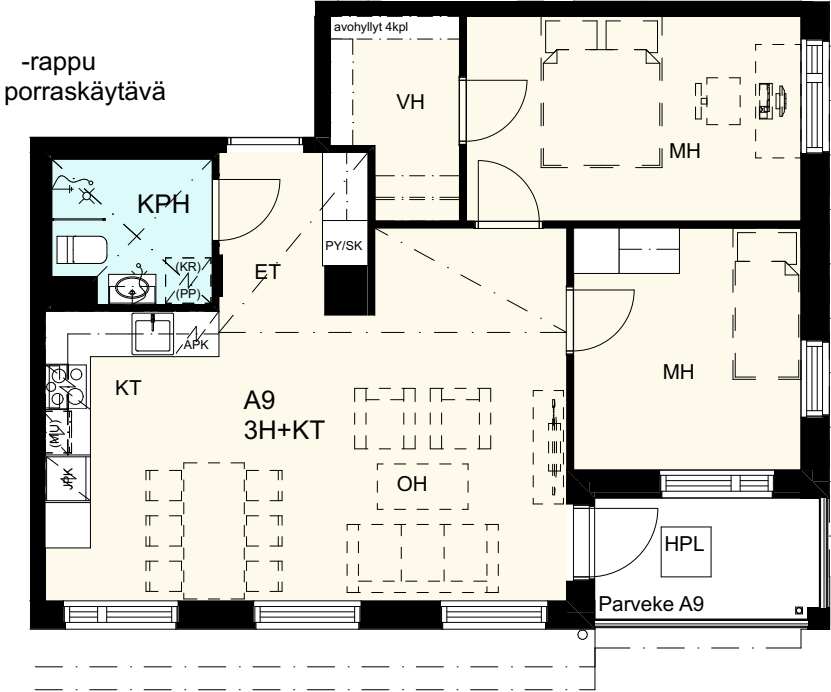

0 1 2 3 4 5m


1:100

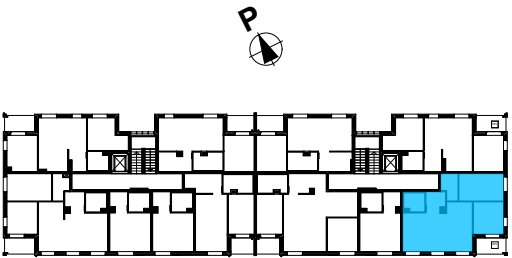


Lumo

3H+KT 64,5m²

A24 5.krs

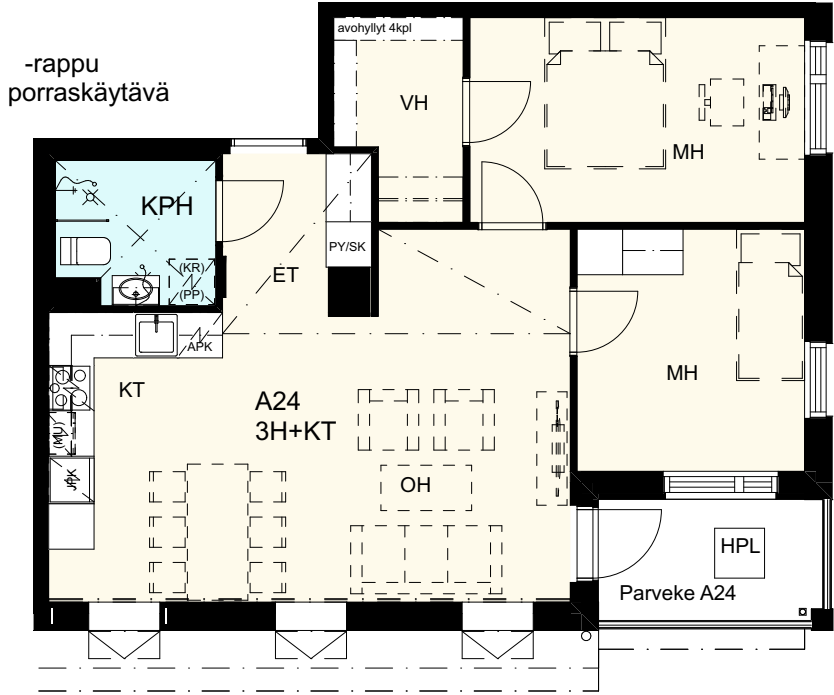


1:100

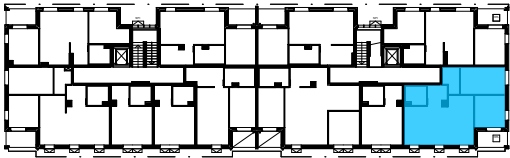


Lumo

1H+KT 23,5m²

A5 1.krs

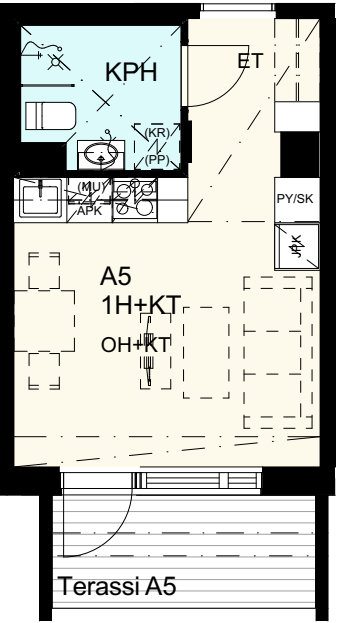



1:100

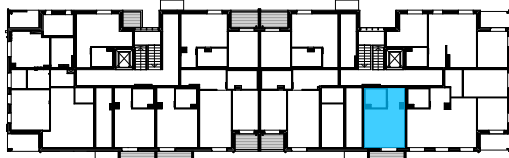


Lumo

1H+KT 23,5m²

A10 2.krs
A15 3.krs
A20 4.krs

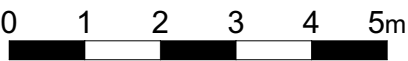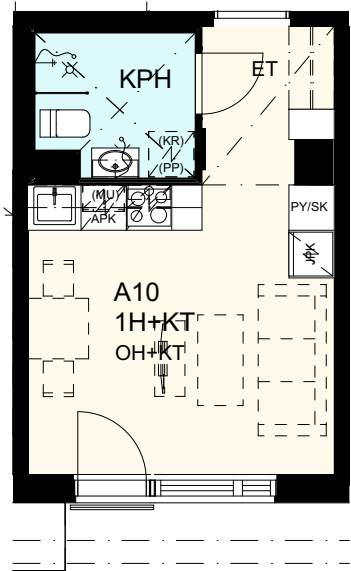


1:100

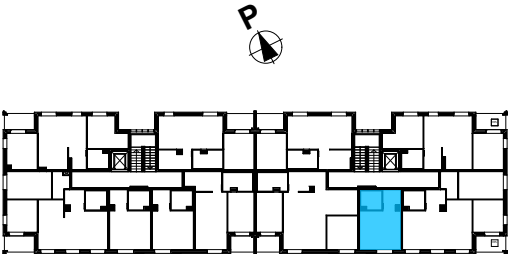


Lumo

1H+KT 23,5m²

A25 5.krs

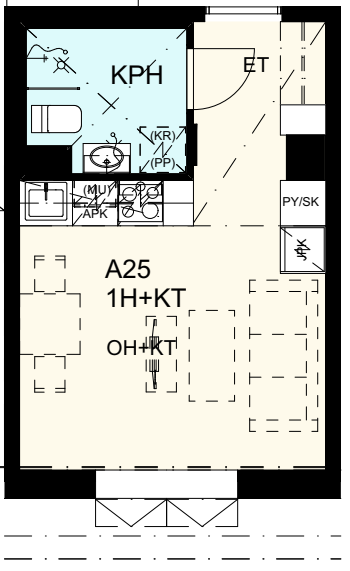

1:100

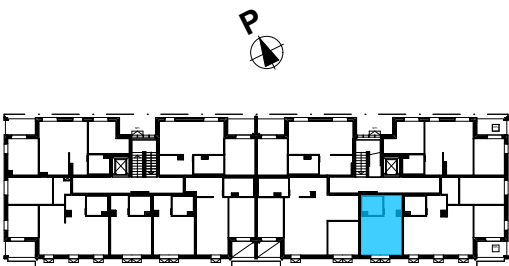



Lumo

3H+KT 67,0m²


A6 2.krs

A11 3.krs

A16 4.krs

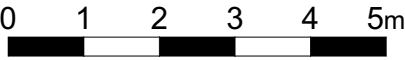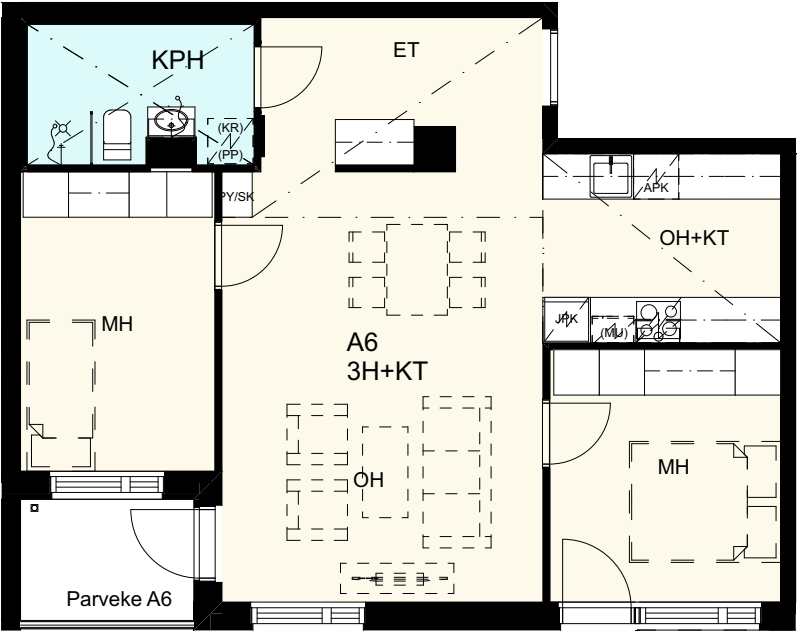


1:100

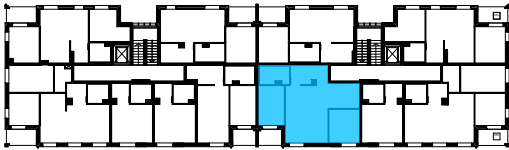


Lumo

3H+KT 67,0m²

A21 5.krs

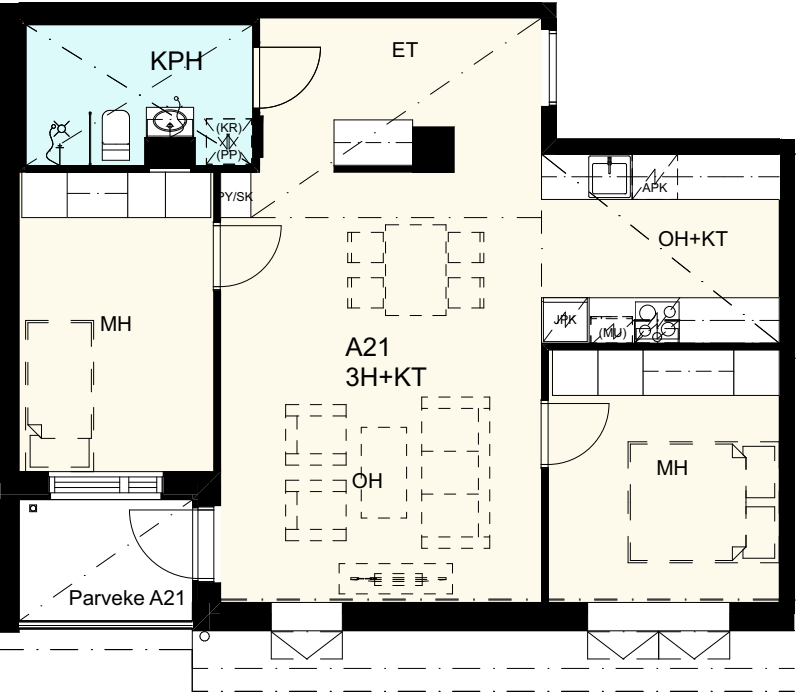

1:100

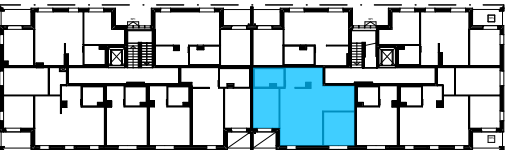

Lumo

2H+KT 44,5m²

A7 2.krs


A12 3.krs

A17 4.krs

A22 5.krs




1:100

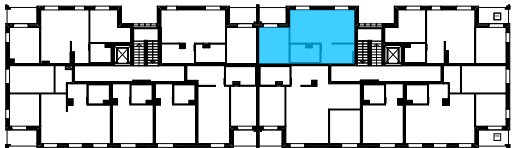



Lumo

1H+KT 23,5m²

B26 1.krs

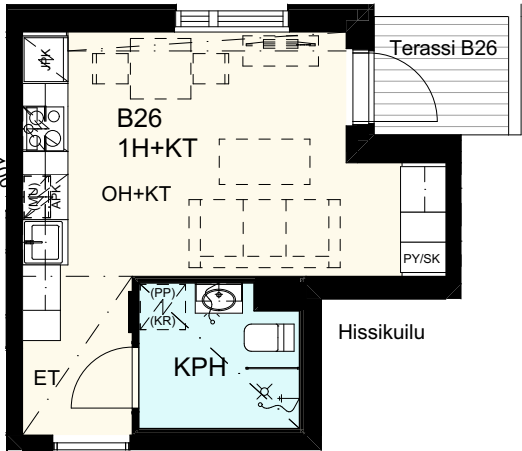

1:100

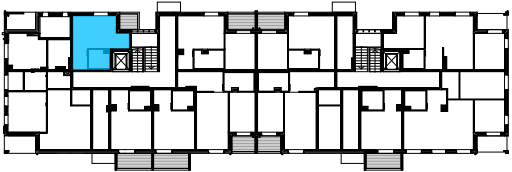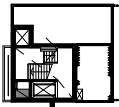


Lumo

3H+KT 51,5m²

- B31 2.krs
- B37 3.krs
- B43 4.krs
- B49 5.krs




1:100

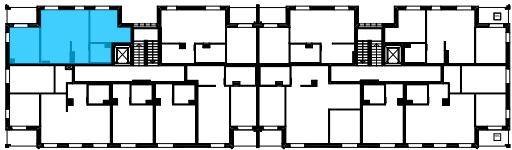

Lumo

2H+KT 35,0m²

B27 1.krs

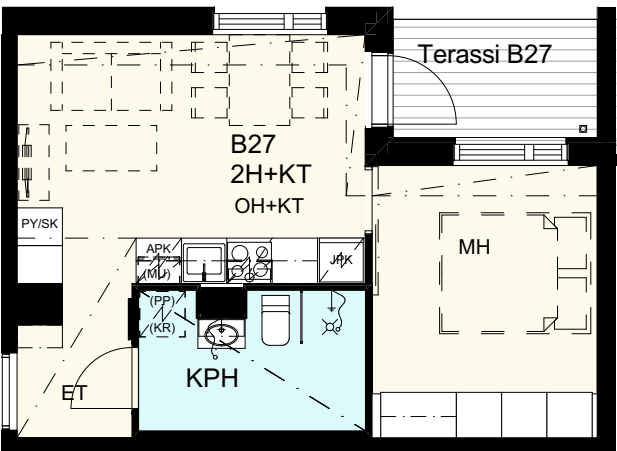


1:100




Lumo

2H+KT 44,5m²

- B32 2.krs
- B38 3.krs
- B44 4.krs
- B50 5.krs

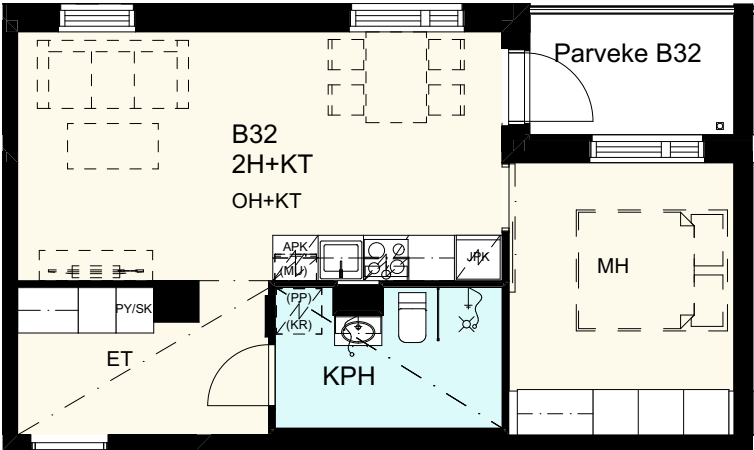


1:100

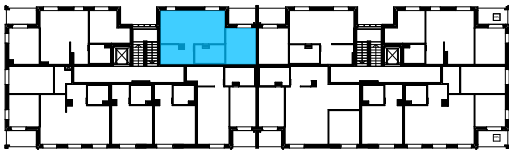

Lumo

2H+KT 43,0m²

B28 1.krs

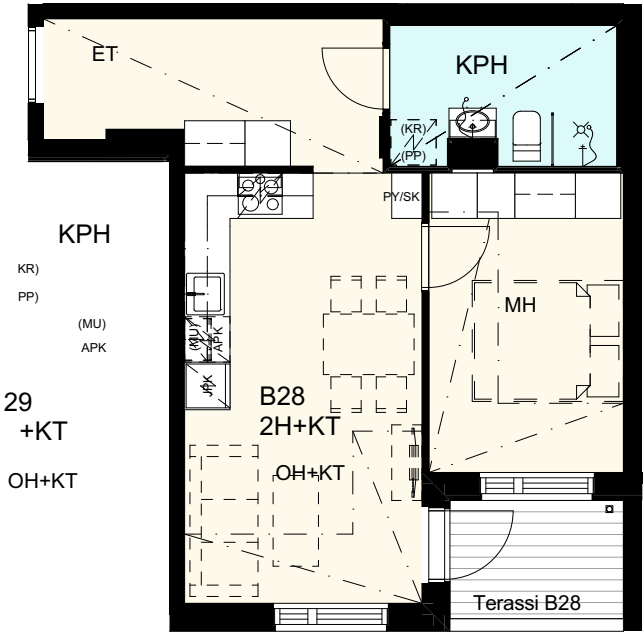


1:100




Lumo

2H+KT 41,5m²

B33 2.krs
B39 3.krs
B45 4.krs

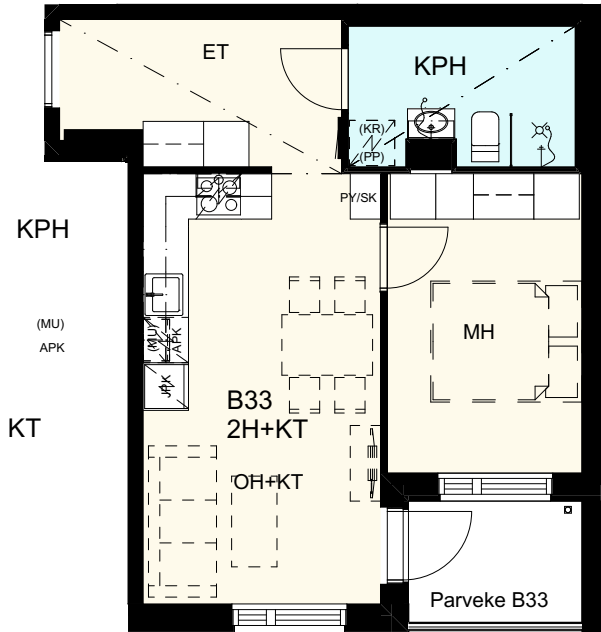


1:100

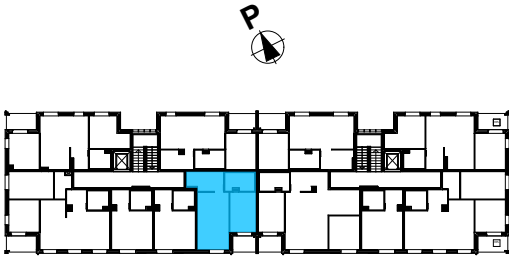


Lumo

2H+KT 41,5m²

B51 5.krs

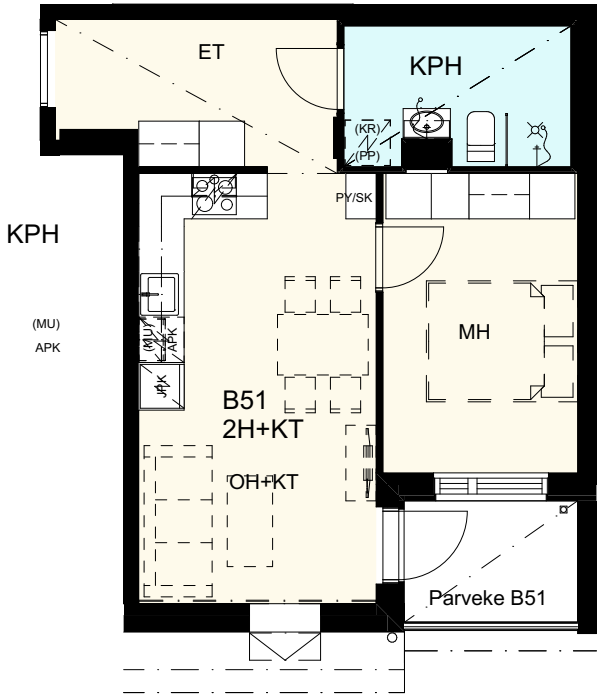


1:100

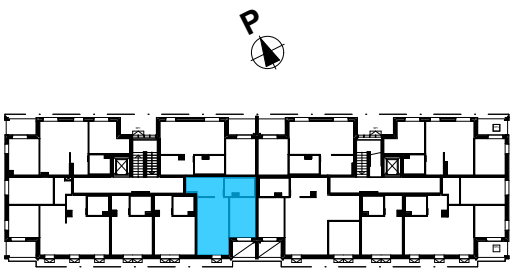


Lumo

1H+KT 23,5m²

B29 1.krs

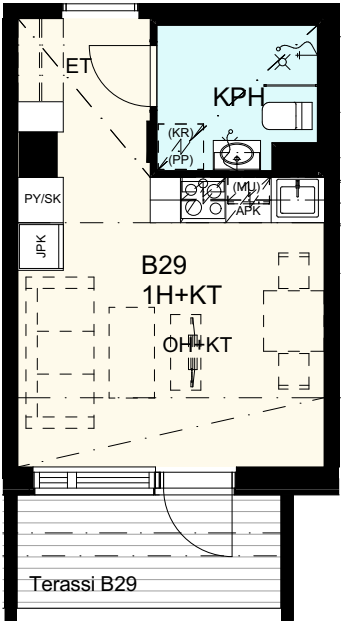

1:100

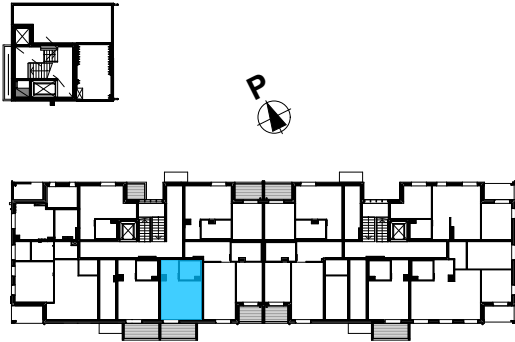


Lumo

1H+KT 23,5m²


B34 2.krs

B40 3.krs

B46 4.krs

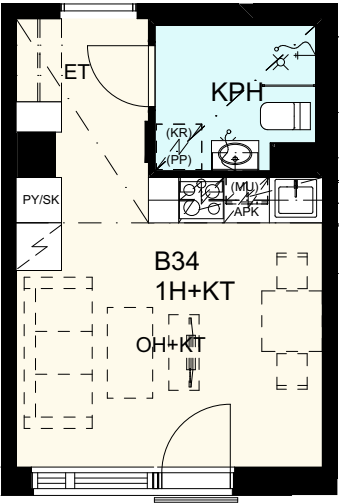


1:100

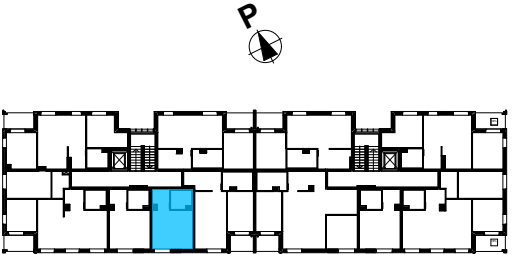


Lumo

1H+KT 23,5m²

B52 5.krs

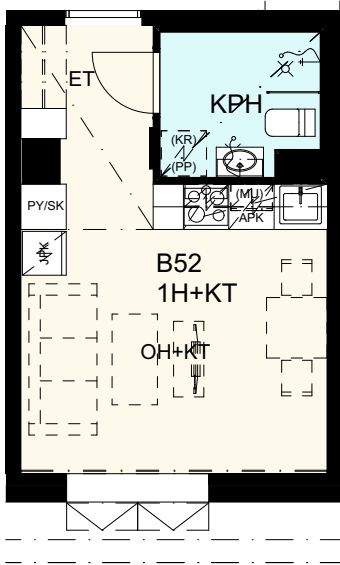


1:100

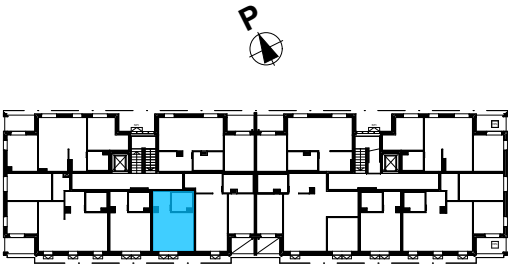


Lumo

1H+KT 23,5m²

B30 1.krs

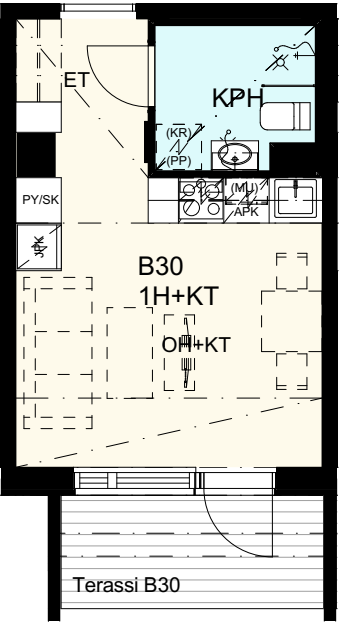


1:100

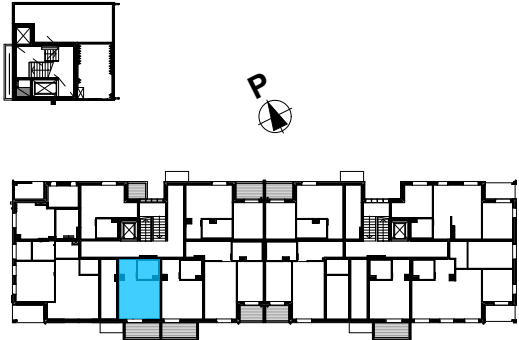


Lumo

1H+KT 23,5m²

- B35 2.krs
- B41 3.krs
- B47 4.krs

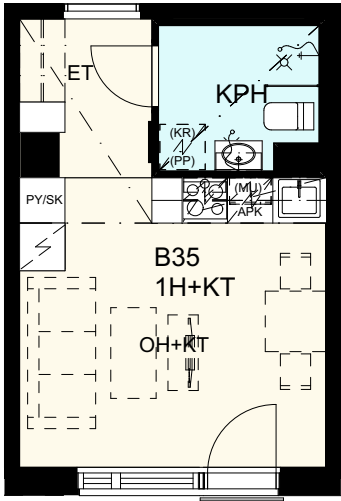


1:100

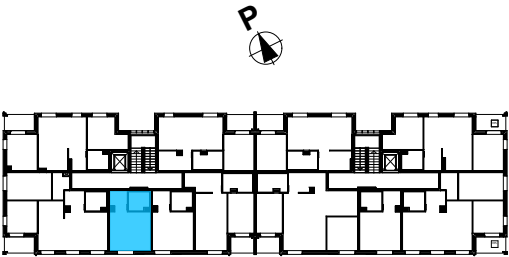


Lumo

1H+KT 23,5m²

B53 5.krs

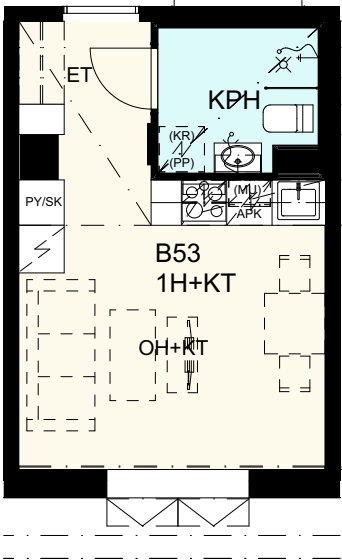

1:100

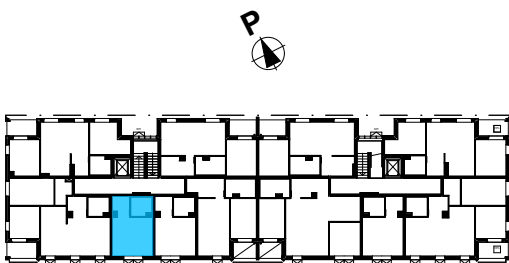


Lumo

3H+KT 64,0m²

B36 2.krs


B42 3.krs

B48 4.krs

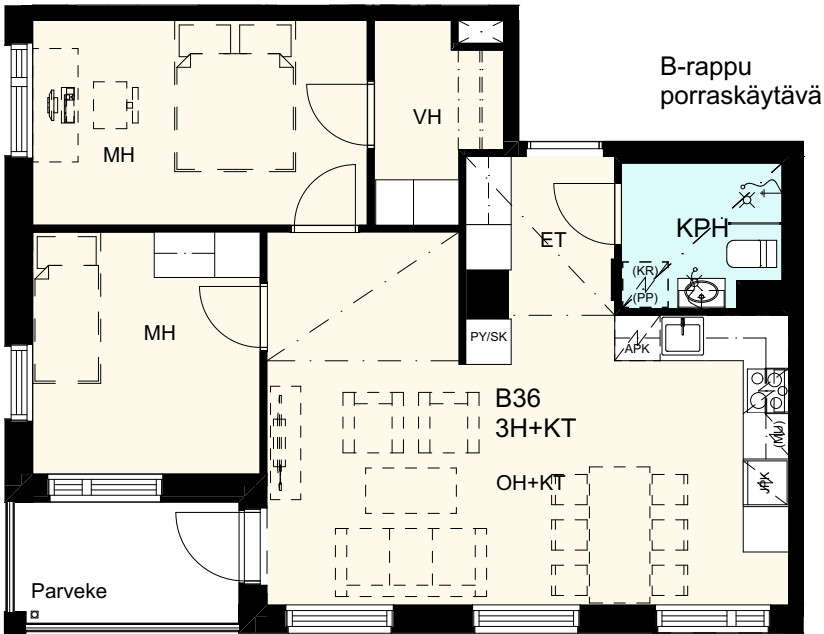

0 1 2 3 4 5m


1:100

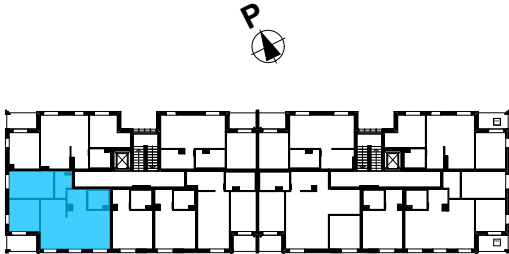

Lumo


3H+KT 64,0m²

B54 5.krs

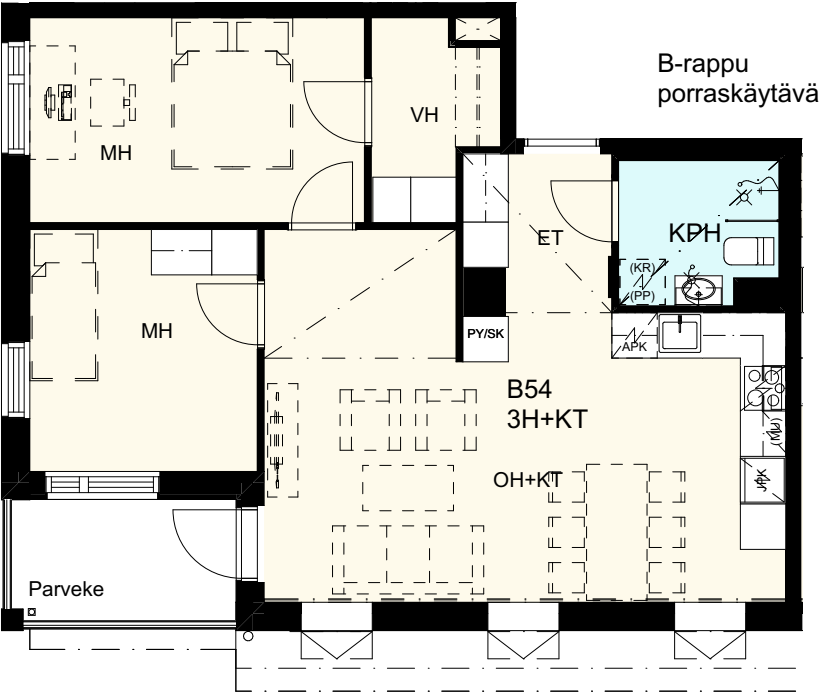

0 1 2 3 4 5m

1:100

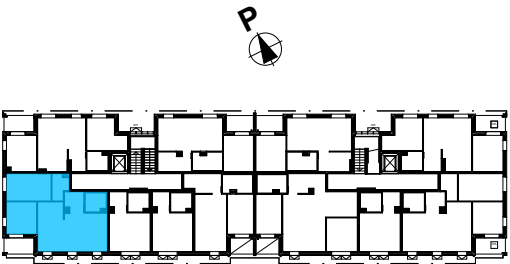

Lumo