


MAANALAINEN AJOYHTEYS KALLIOPARKKIIN JOSSA ASUKKAIDEN PYSÄKÖINTI

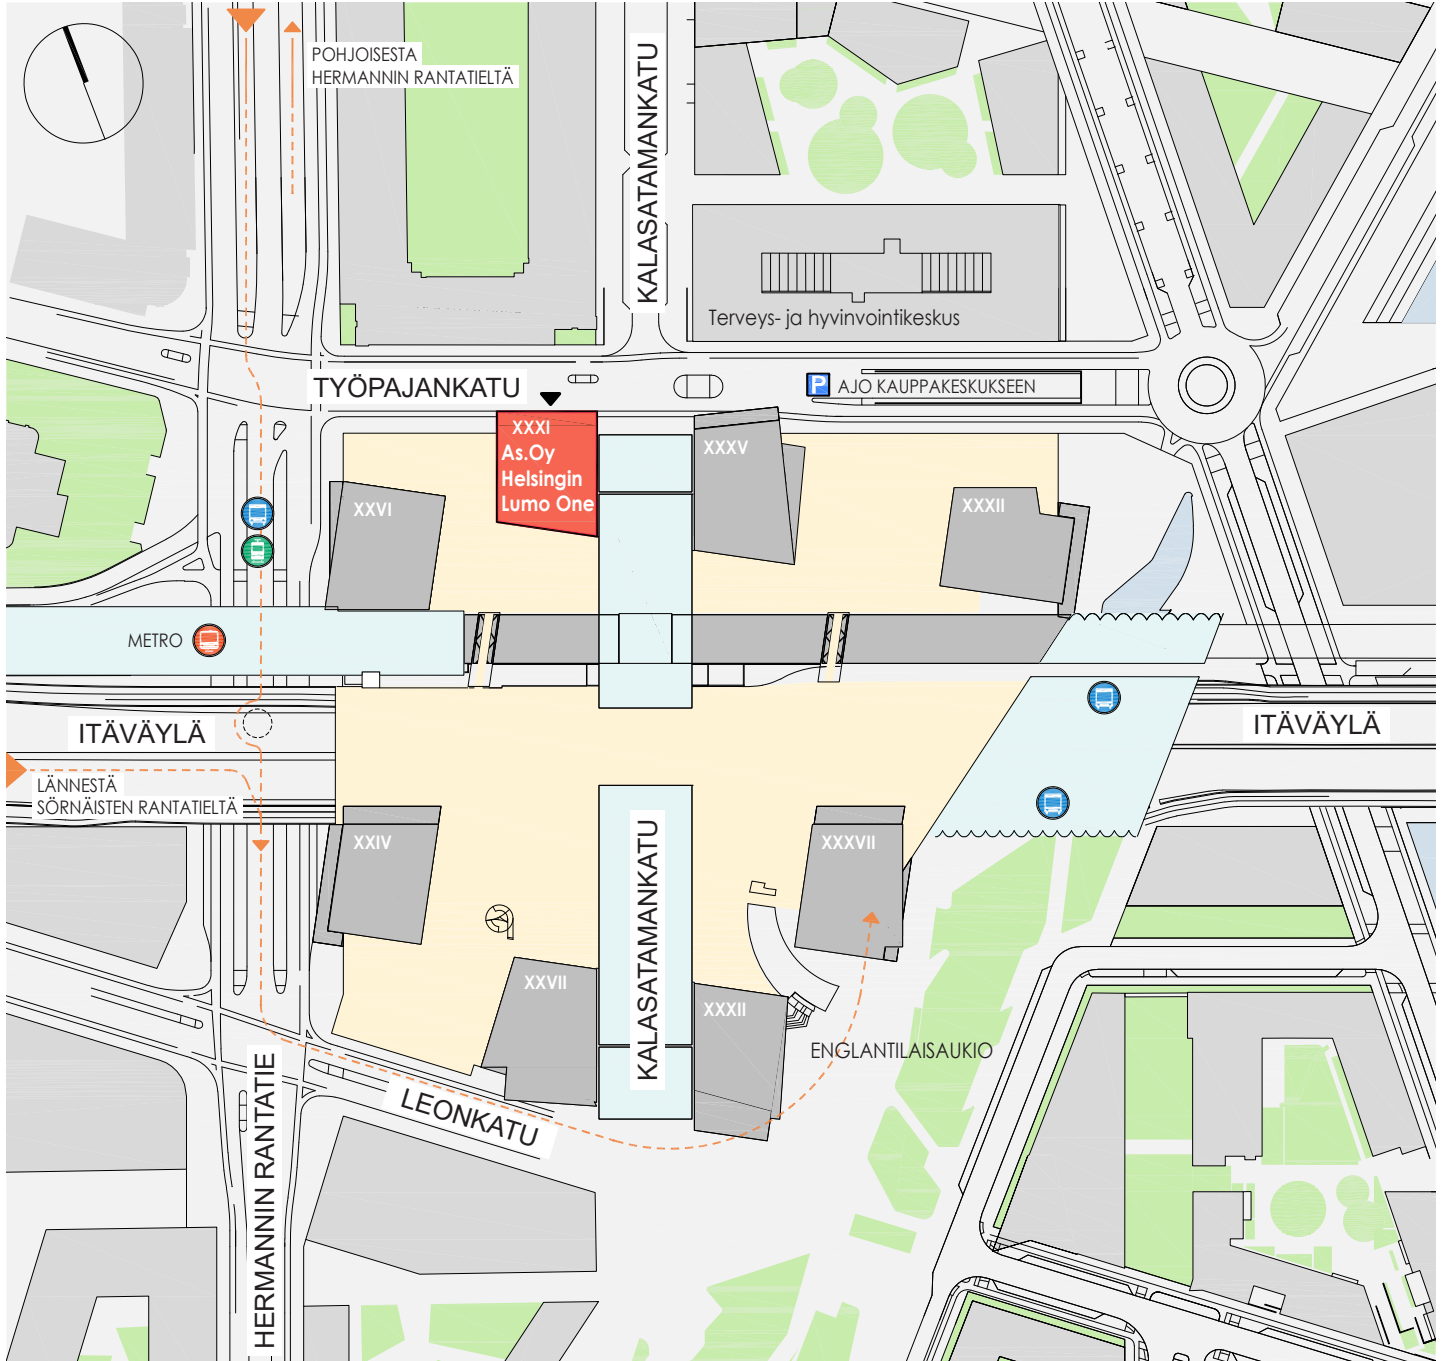

As Oy Helsingin Lumo One

Asemapiirustus | 1:2000 | 01.09.2021