



Niittykummuntie 12 B,
Niittykumpu, Espoo



Helposti paras koti

Lumo

Helposti paras koti



As Oy Espoon Niittykummuntie 12 B,
02200 Espoo

Urakoitsija:
Hartela Etelä-Suomi Oy

Vuokraus:
Lumo-kotikeskus, Helsinki

Esitteessä suunnittelun ja rakentamisen aikaiset tiedot.
Pidätämme oikeuden muutoksiin.

Lumo

Helposti paras koti



Materiaalit

Lumo

Huoneistoluettelo: Niittykummuntie 12 B, Niittykumpu, Espoo

B-porras

Kerros	Asunto	Tyyppi	Pinta-ala m ²
1	B71	3H+KT+LAS.PARV.	63,5
1	B72	2H+KT+LAS.PARV.	45,0
1	B73	2H+KT+LAS.PARV.	45,0
1	B74	1H+KT+LAS.TER.	34,0
1	B75	1H+KT+LAS.PARV.	34,0
1	B76	1H+KT+LAS.PARV.	34,0
1	B77	2H+KT+LAS.PARV.	45,5
2	B78	3H+KT+LAS.PARV.	63,5
2	B79	2H+KT+LAS.PARV.	45,0
2	B80	2H+KT+LAS.PARV.	45,0
2	B81	1H+KT+LAS.PARV.	34,0
2	B82	1H+KT+LAS.PARV.	34,0
2	B83	1H+KT+LAS.PARV.	34,0
2	B84	2H+KT+LAS.PARV.	45,5
2	B85	4H+KT+LAS.PARV.	78,5
2	B86	3H+KT+LAS.PARV.	68,0
3	B87	3H+KT+LAS.PARV.	63,5
3	B88	2H+KT+LAS.PARV.	45,0
3	B89	2H+KT+LAS.PARV.	45,0
3	B90	1H+KT+LAS.PARV.	34,0
3	B91	1H+KT+LAS.PARV.	34,0
3	B92	1H+KT+LAS.PARV.	34,0
3	B93	2H+KT+LAS.PARV.	45,5
3	B94	4H+KT+LAS.PARV.	78,5
3	B95	3H+KT+LAS.PARV.	68,0
4	B96	3H+KT+LAS.PARV.	63,5
4	B97	2H+KT+LAS.PARV.	45,0
4	B98	2H+KT+LAS.PARV.	45,0
4	B99	1H+KT+LAS.PARV.	34,0
4	B100	1H+KT+LAS.PARV.	34,0
4	B101	1H+KT+LAS.PARV.	34,0
4	B102	2H+KT+LAS.PARV.	45,5
4	B103	4H+KT+LAS.PARV.	78,5
4	B104	3H+KT+LAS.PARV.	68,0

B-porras

Kerros	Asunto	Tyyppi	Pinta-ala m ²
5	B105	3H+KT+LAS.PARV.	63,5
5	B106	2H+KT+LAS.PARV.	45,0
5	B107	2H+KT+LAS.PARV.	45,0
5	B108	1H+KT+LAS.PARV.	34,0
5	B109	1H+KT+LAS.PARV.	34,0
5	B110	1H+KT+LAS.PARV.	34,0
5	B111	2H+KT+LAS.PARV.	45,5
5	B112	4H+KT+LAS.PARV.	78,5
5	B113	3H+KT+LAS.PARV.	68,0
6	B114	3H+KT+LAS.PARV.	63,5
6	B115	2H+KT+LAS.PARV.	45,0
6	B116	2H+KT+LAS.PARV.	45,0
6	B117	1H+KT+LAS.PARV.	34,0
6	B118	1H+KT+LAS.PARV.	34,0
6	B119	1H+KT+LAS.PARV.	34,0
6	B120	2H+KT+LAS.PARV.	45,5
6	B121	4H+KT+LAS.PARV.	78,5
6	B122	3H+KT+LAS.PARV.	68,0
7	B123	3H+KT+LAS.PARV.	63,5
7	B124	2H+KT+LAS.PARV.	45,0
7	B125	2H+KT+LAS.PARV.	45,0
7	B126	1H+KT+LAS.PARV.	34,0
7	B127	1H+KT+LAS.PARV.	34,0
7	B128	1H+KT+LAS.PARV.	34,0
7	B129	2H+KT+LAS.PARV.	45,5
7	B130	4H+KT+LAS.PARV.	78,5
7	B131	3H+KT+LAS.PARV.	68,0
8	B132	3H+KT+LAS.PARV.	63,5
8	B133	2H+KT+LAS.PARV.	45,0
8	B134	2H+KT+LAS.PARV.	45,0
8	B135	1H+KT+LAS.PARV.	34,0
8	B136	1H+KT+LAS.PARV.	34,0
8	B137	1H+KT+LAS.PARV.	34,0
8	B138	2H+KT+LAS.PARV.	45,5
8	B139	4H+KT+LAS.PARV.	78,5
8	B140	3H+KT+LAS.PARV.	68,0

Rakennuttaja pidättää itsellään oikeuden perustellusta syystä vaihtaa ko. materiaaleja ja laitteita vastaavanlaisiin tuotteisiin.

1 Lattian pintamateriaali

1.1 Lattialaminaatit

Kesko, Egger Tammi Bardolino H1055
(501921918)



2.3

Keittiön työtasot


Kankarin Kaluste Oy, Laminaattitaso
4298 UE Light Atelier



2 Keittiön kalusteet

2.1 Keittiön kalusteovet

Kankarin Kaluste Oy,
Korkeapainelaminaatti valkoinen
matta F6463

 

2.4

Keittiön allas

Stala Lyria L40-S



2.2 Vetimet

Kankarin Kaluste Oy, Catina -vedin
(harjattu, 128 mm)



2.5

Keittiön hana

Oras Safira 1039, korkealla
juoksuputkella ja pesukoneventtiilillä



Rakennuttaja pidättää itsellään oikeuden perustellusta syystä vaihtaa ko. materiaaleja ja laitteita vastaavanlaisiin tuotteisiin.

2.6 Keittiön välitilalaminaatti


Alumocci sisustuslevy, samppanja



3 Laatoitukset

3.1 Kylpyhuoneiden seinälaatoitus

Laattapiste, LPC valkoinen White, matta valkoinen 200x400

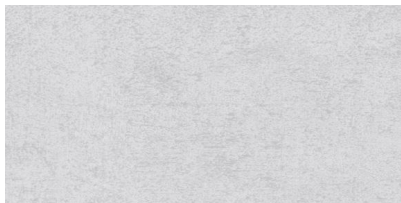


tehostelaatta: Laattapiste, LPC Neutro, matta harmaa 200x400



3.2 Kylpyhuoneen lattialaatoitus

LPC Neutro 100x100, harmaa

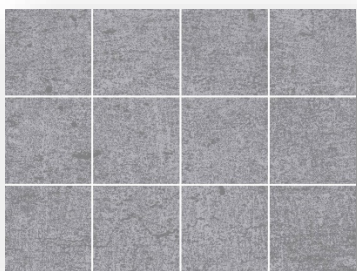

4 Kylpyhuoneen kalusteet

4.1 Kylpyhuoneen allaskaappi ja peilikaappi

Svedbergs Intro-peilikaappi 55 KIT. Yksiosainen pistorasia ja kaksi metallihyllyä. Leveys 550mm.



Svedbergs Skapa-allaskaappi + Skapa-pesuallas. Valkoinen, kahdella ovelle. Vedin 11 kromi.



Rakennuttaja pidättää itsellään oikeuden perustellusta syystä vaihtaa ko. materiaaleja ja laitteita vastaavanlaisiin tuotteisiin.

4.2 Kylpyhuoneen pesuallashana

Oras Safira 1012, pesukoneelle Oras
173 + 105001



4.3 Kylpyhuoneen suihku

Oras Nova 7448



4.4 Kylpyhuoneen wc-istuin



4.5 Kylpyhuoneen suihkuseinä

Vihtan Ocean 3, kääntyvä suora
suihkuseinä




4.6 Kylpyhuoneen pyyhekoukut

Abloy Presto -sarja, FH944 ja FH942



4.7 Kylpyhuoneen paperiteline

Abloy Presto FH940

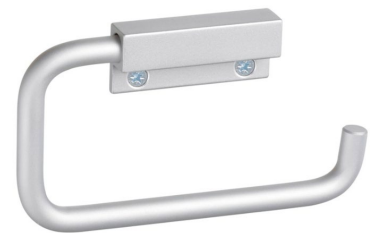

Rakennuttaja pidättää itsellään oikeuden perustellusta syystä vaihtaa ko. materiaaleja ja laitteita vastaavanlaisiin tuotteisiin.

5 Komerokalusteet ja varusteet

5.1 Kalusteovet

Eteinen ja makuuhuone: Kankarin
Kaluste Oy valkoinen melamiini



5.2 Vetimet

Kankarin Kaluste Oy, Catina -vedin
(harjattu, 128 mm)



5.3 Verhokiskot

Ikkunoiden kohdalla verhokiskot
kahdella kiskolla ja 50mm korkealla
etulevyllä.



6 Kodinkoneet

6.1 Jääkaappi-pakastin

Bosch KGV36UW20 valkoinen (1-
3h+kt)



6.2 Jääkaappi ja Kaappipakastin

Jääkaappi: Bosch KSV36NW3P
valkoinen (4h+kt)



Rakennuttaja pidättää itsellään oikeuden perustellusta syytä vaihtaa ko. materiaaleja ja laitteita vastaavanlaisiin tuotteisiin.

Pakastin: Bosch GSV36VWEV



Bosch SPU25CW00S, 45cm
valkoinen. (1-3h+kt)



6.3 Liesikupu

Ilox Basic, valkoinen, leveys 60cm



6.4 Astianpesukone

Bosch SMU24AW01S, 60cm
valkoinen. (4h+kt)




6.5 Kalusteuni ja liesitaso

Bosch HBG517CW1S



Bosch Keraaminen keittotaso
PKE611D17E

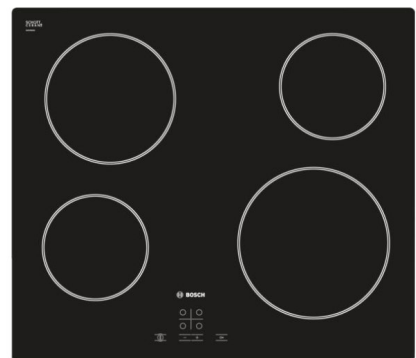

Helposti paras koti



Pohjapiirroksset

Lumo



JULKISIVU ETELÄÄN NIITYKADULLE

- 1 RAPPAUS 1 = VITIVALKOINEN
1S = SINIHARMAA
1H = VAALEANHARMAA
- 2 PARVEKKEIDEN TAUSTASEINÄ, BETONI, MAALATTU
V = VALKOINEN (PARVEKKEET)
- 3 BETONI, MAALATTU
3V = VALKOINEN
3uP = LÄMMIN PUNAINEN
- 5 PELTIKASETTI, POLTTOMAALATTU VAALEA SINIHARMAA
- 6 LASI, KIRKAS, PARVEKKEILLA KAIDELASI OSIN RAIDOITETTU,
YLÄOSA KIRKAS, PARVEKKEILLA LASITUS
- 6A,6B LASI KIINTEÄT, SÄVYLASIT
- 7 ALUMIINI, POLTTOMAALALATTU, VALKOINEN
- 7S ALUMIINISÄLEIKKÖ, POLTTOMAALALATTU, VAALEASINIHARMAA
- 7H = HARMMAA
- 8 PARVEKKEIDEN VÄRITEHOSTEET
- 10 MUOVIPINNOITETTU FELTI, 10V = VALKOINEN, 10H = HARMMAA

13.03.2020

Asunto Oy Espoon Niittykumuntie 12 B
Niittykumuntie 12 B, 02200 Espoo

Arkkitehtitoimisto L-N Oy



JULKISIVU LÄNTEEN

- 1 RAPPAUS 1 = VITIVALKOINEN
1S = SINIHARMAA
1H = VAALEANHARMAA
- 2 PARVEKKEIDEN TAUSTASEINÄ, BETONI, MAALATTU
V = VALKOINEN (PARVEKKEET)
- 3 BETONI, MAALATTU
3V = VALKOINEN
3uP = LÄMMIN PUNAINEN
- 5 PELTIKASETTI, POLTTOMAALATTU VAALEASINIHARMAA
- 6 LASI, KIRKAS, PARVEKKEILLA KAIDELASI OSIN RAIDOITETTU,
YLÄOSA KIRKAS, PARVEKKEILLA LASITUS
- 6A,6B LASI KIINTEÄT, SÄVYLASIT
- 7 ALUMIINI, POLTTOMAALALATTU, VALKOINEN
- 7S ALUMIINISÄLEIKKÖ, POLTTOMAALALATTU, VAALEA SINIHARMAA
- 7H = HARMMAA
- 8 PARVEKKEIDEN VÄRITEHOSTEET
- 10 MUOVIPINNOITETTU FELTI, 10V = VALKOINEN, 10H = HARMMAA

13.03.2020

Asunto Oy Espoon Niittykumuntie 12 B
Niittykumuntie 12 B, 02200 Espoo

Arkkitehtitoimisto L-N Oy

Lumo



JULKISIVU POHJOISEEN

- 1 RAPPAUS 1 = VITIVALKOINEN
1S = SINIHARMAA
1H = VAALENHARMAA
- 2 PARVEKKEIDEN TAUSTASEINÄ, BETONI, MAALATTU
V = VALKOINEN (PARVEKKEET)
- 3 BETONI, MAALATTU
3V = VALKOINEN
3uP = LÄMMIN PUNAINEN
- 5 PELTIKASETTI, POLTTOMAALATTU VAALEA SINIHARMAA
- 6 LASI, KIRKAS, PARVEKKEILLAKAIDELASI OSIN RAIDOITETTU, YLÄOSA KIRKAS, PARVEKKEILLA LASTIUS
- 6A6B LASI KIINTEÄT, SÄVYLASIT
- 7 ALUMIINI, POLTTOMAALALATTU, VALKOINEN
- 7S ALUMIINISÄLEIKKÖ, POLTTOMAALALATTU, VAALEASINIHARMAA
- 7H = HARMAA
- 8 PARVEKKEIDEN VÄRITEHOSTEET
- 10 MUOVIPINNOITETTU PELTI, 10V = VALKOINEN, 10H = HARMAA

13.03.2020

Asunto Oy Espoon Niittykummutie 12 B
Niittykummutie 12 B, 02200 Espoo

Arkkititeitoimisto L-N Oy



JULKISIVU ITÄÄN

- 1 RAPPAUS 1 = VITIVALKOINEN
1S = SINIHARMAA
1H = VAALENHARMAA
- 2 PARVEKKEIDEN TAUSTASEINÄ, BETONI, MAALATTU
V = VALKOINEN (PARVEKKEET)
- 3 BETONI, MAALATTU
3V = VALKOINEN
3uP = LÄMMIN PUNAINEN
- 5 PELTIKASETTI, POLTTOMAALATTU VAALEA SINIHARMAA
- 6 LASI, KIRKAS, PARVEKKEILLAKAIDELASI OSIN RAIDOITETTU, YLÄOSA KIRKAS, PARVEKKEILLA LASTIUS
- 6A6B LASI KIINTEÄT, SÄVYLASIT
- 7 ALUMIINI, POLTTOMAALALATTU, VALKOINEN
- 7S ALUMIINISÄLEIKKÖ, POLTTOMAALALATTU, VAALEA SINIHARMAA
- 7H = HARMAA
- 8 PARVEKKEIDEN VÄRITEHOSTEET
- 10 MUOVIPINNOITETTU PELTI, 10V = VALKOINEN, 10H = HARMAA

13.03.2020

Asunto Oy Espoon Niittykummutie 12 B
Niittykummutie 12 B, 02200 Espoo

Arkkititeitoimisto L-N Oy

Lumo

ASEMAPIIRROS JA AUTOPAIKAT PIHALLA



42 autopaikkaa
 Asunto Oy Espoon Niittykummuntie 12 B
 PP 13 kpl
 KP 3 kpl
 HP 26 kpl


13.03.2020, rev 01.10.2021

0M 10 20 40 60 80 100




MITTAKAAVA N. 1:1000

MUUTOKSET MAHDOLLISIA

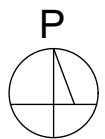

Asunto Oy Espoon Niittykummuntie 12 B
 Niittykummuntie 12 B, 02200 Espoo

Lumo

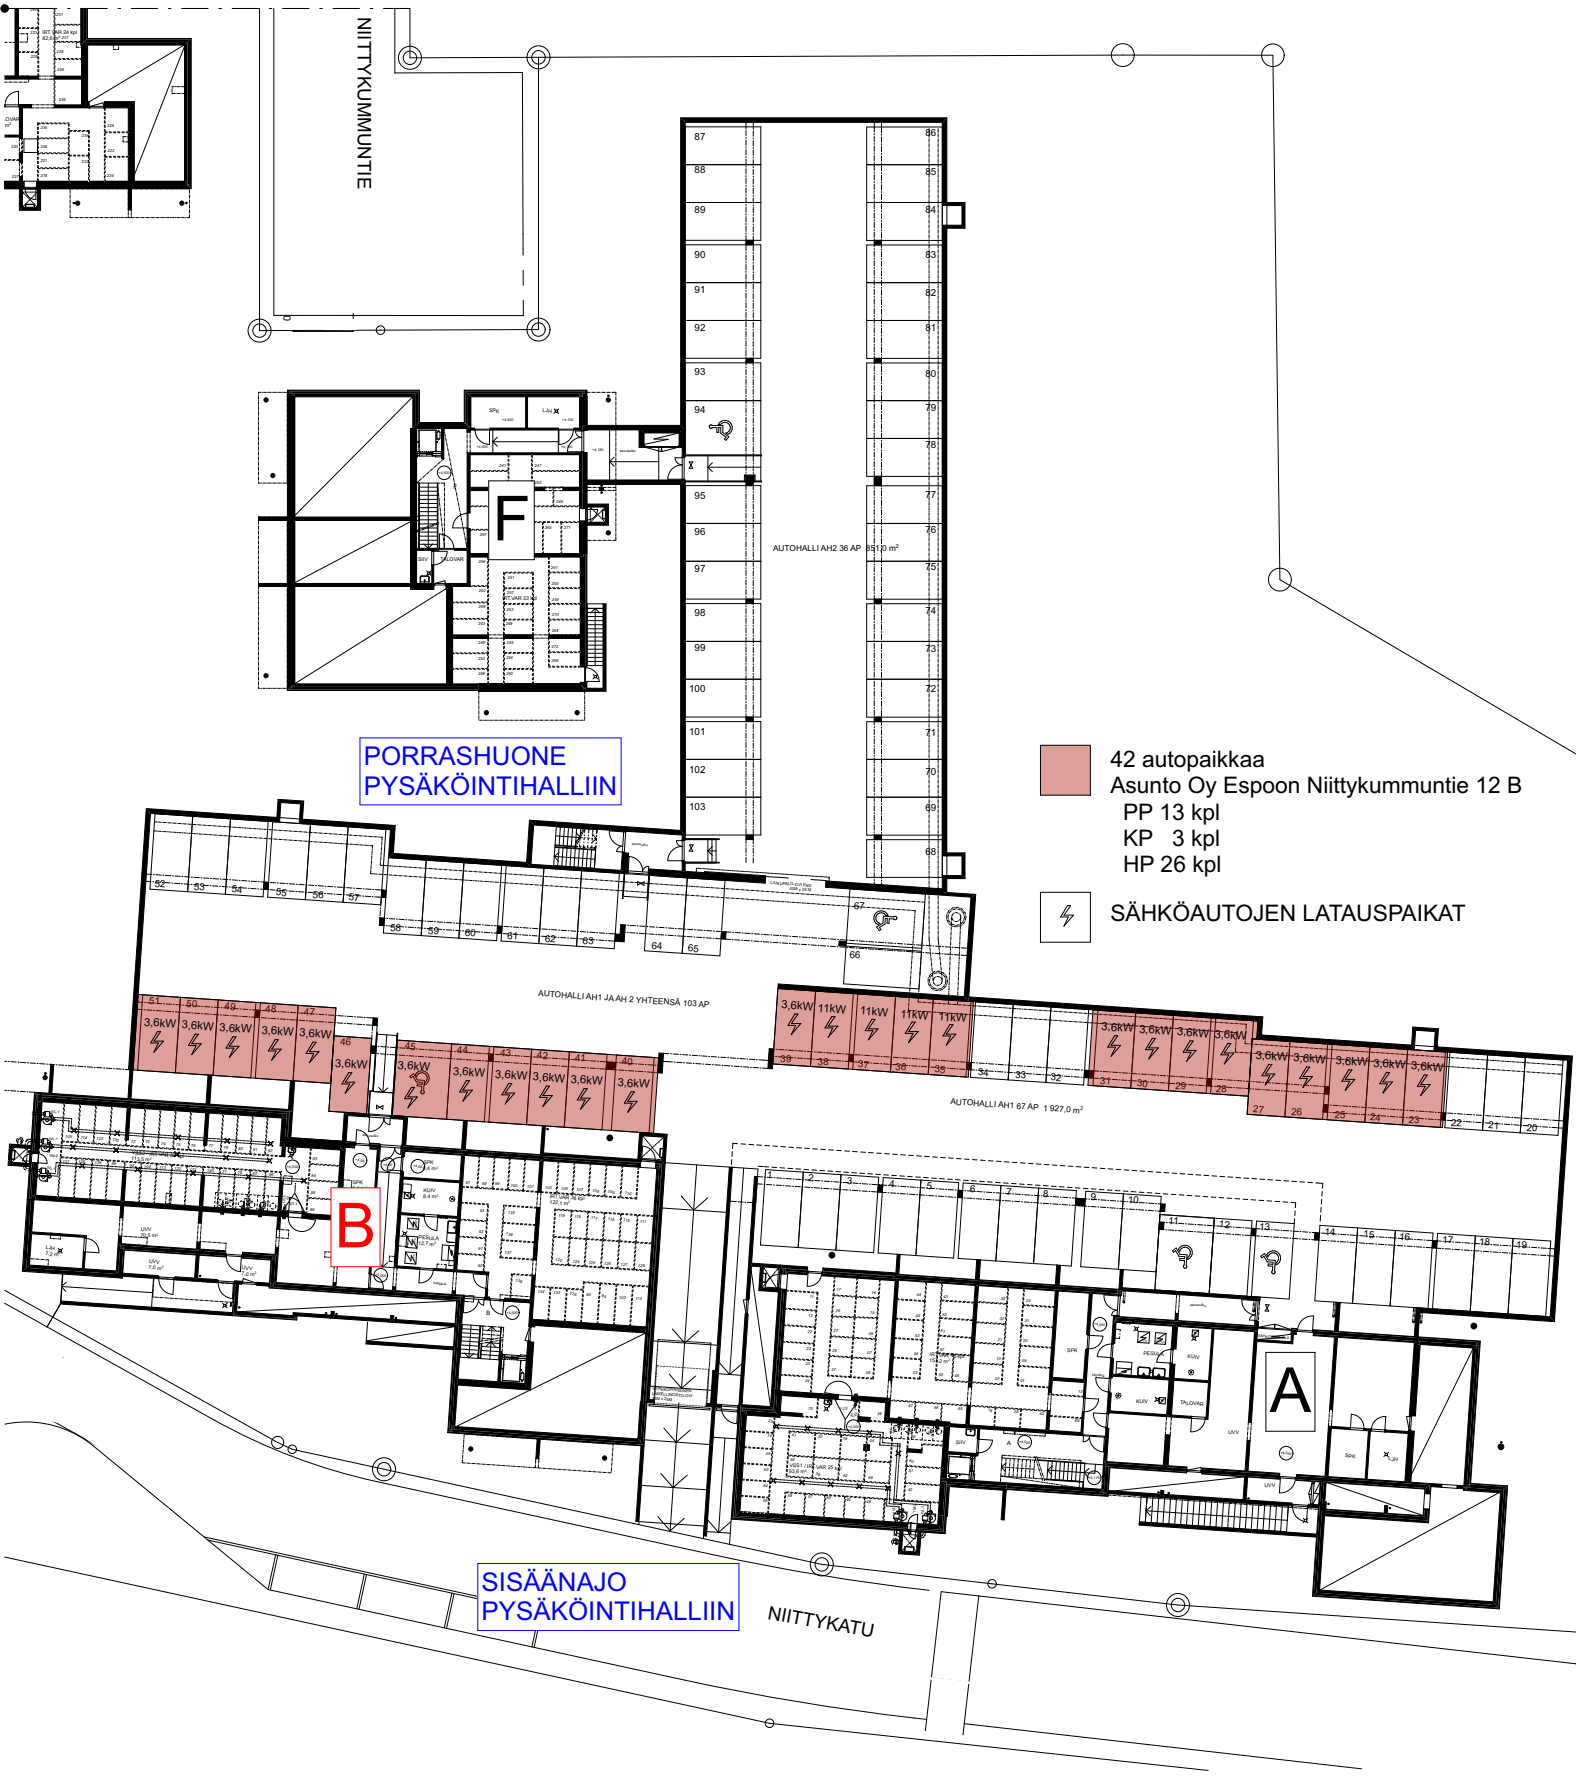

13.03.2020, rev. 01.10.2021

OM 5 10 15 20




MITTAKAAVA N. 1:500


MUUTOKSET MAHDOLLISIA

Asunto Oy Espoon Niittykummutie 12 B
Niittykummutie 12 B, 02200 Espoo


KERROSTASPOHJAT B KELLARIKERROS

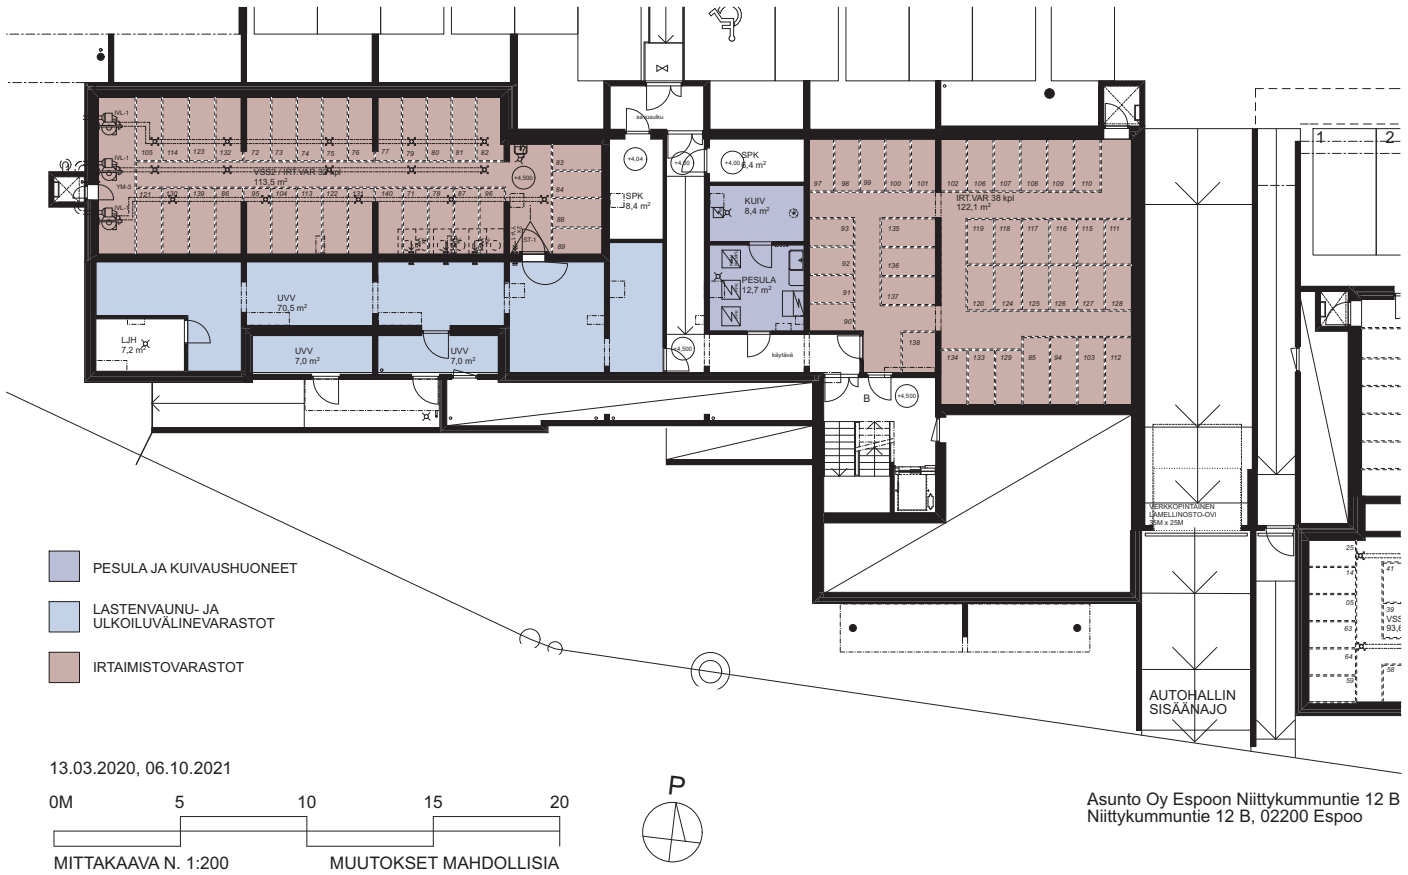


KERROSTASPOHJAT B 1. KERROS

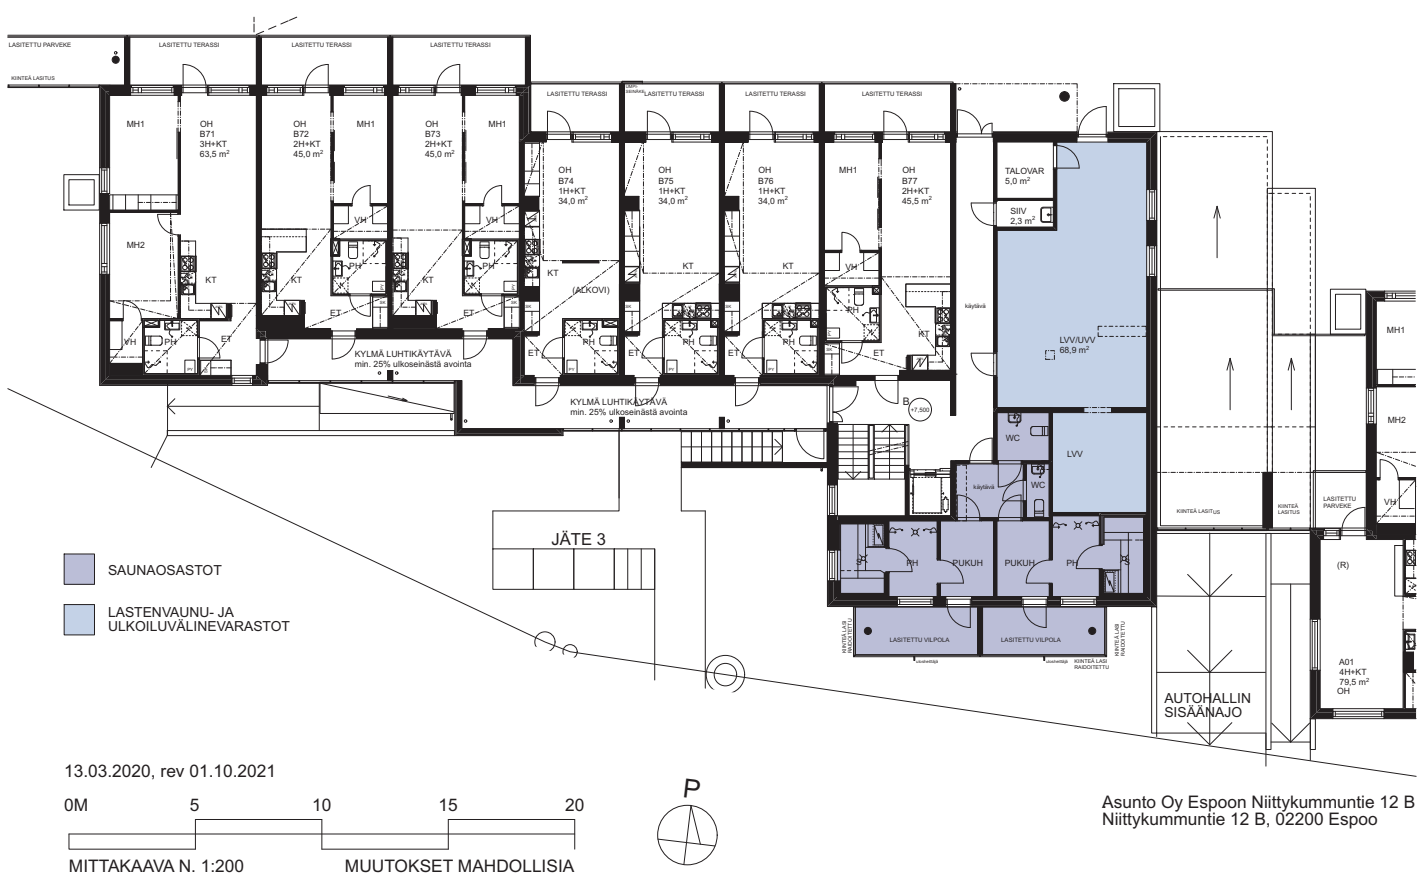

KERROSTASOPOHJAT B 2. KERROS

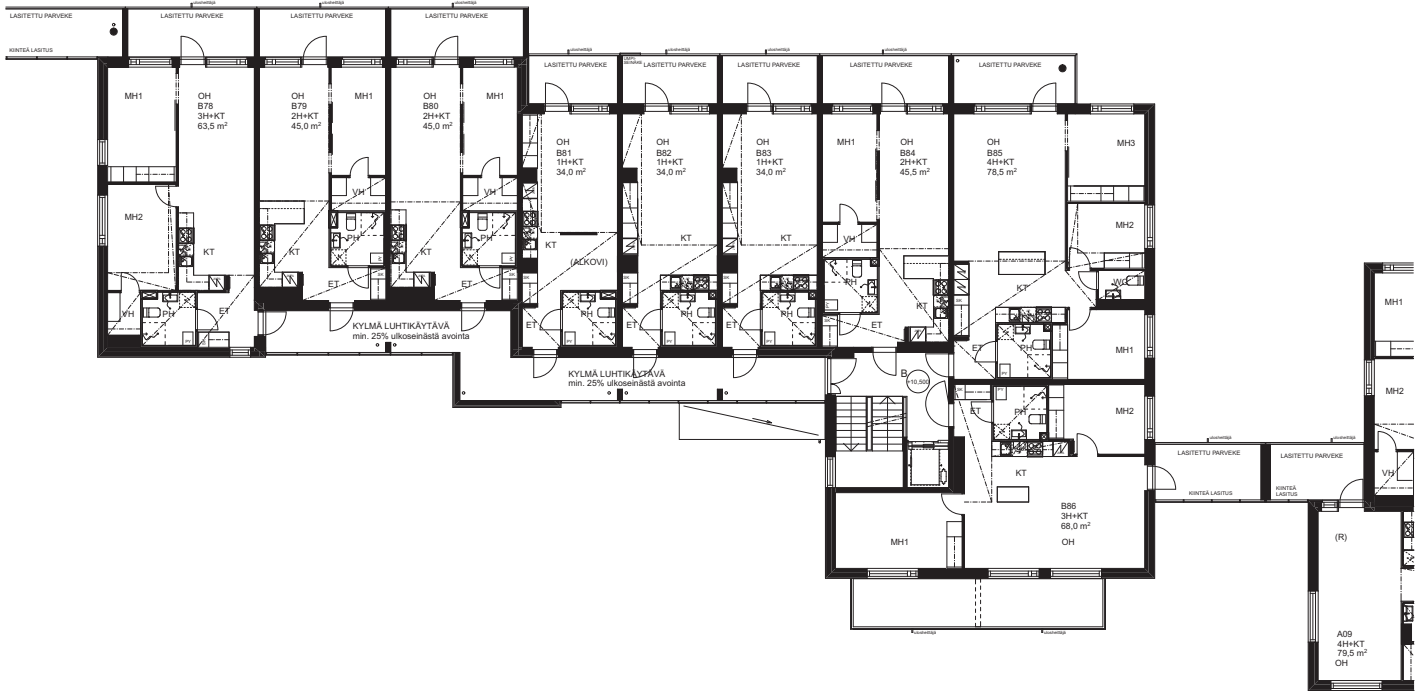


13.03.2020

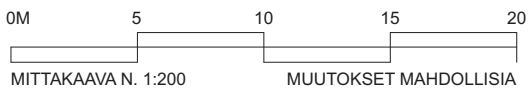


Asunto Oy Espoon Niittykummutie 12 B, 02200 Espoo

KERROSTASOPOHJAT B 3. KERROS

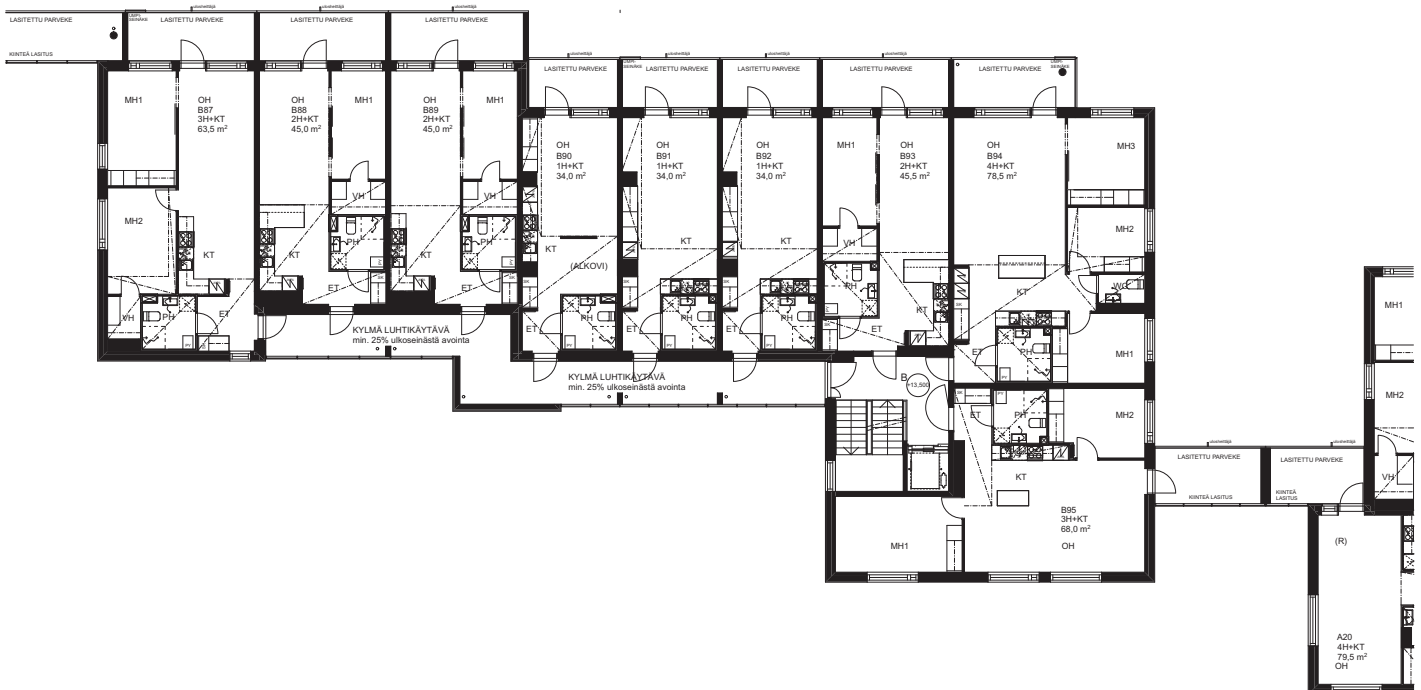


13.03.2020

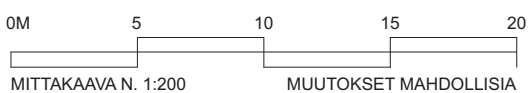


Asunto Oy Espoon Niittykummutie 12 B, 02200 Espoo

KERROSTASOPOHJAT B 4. KERROS

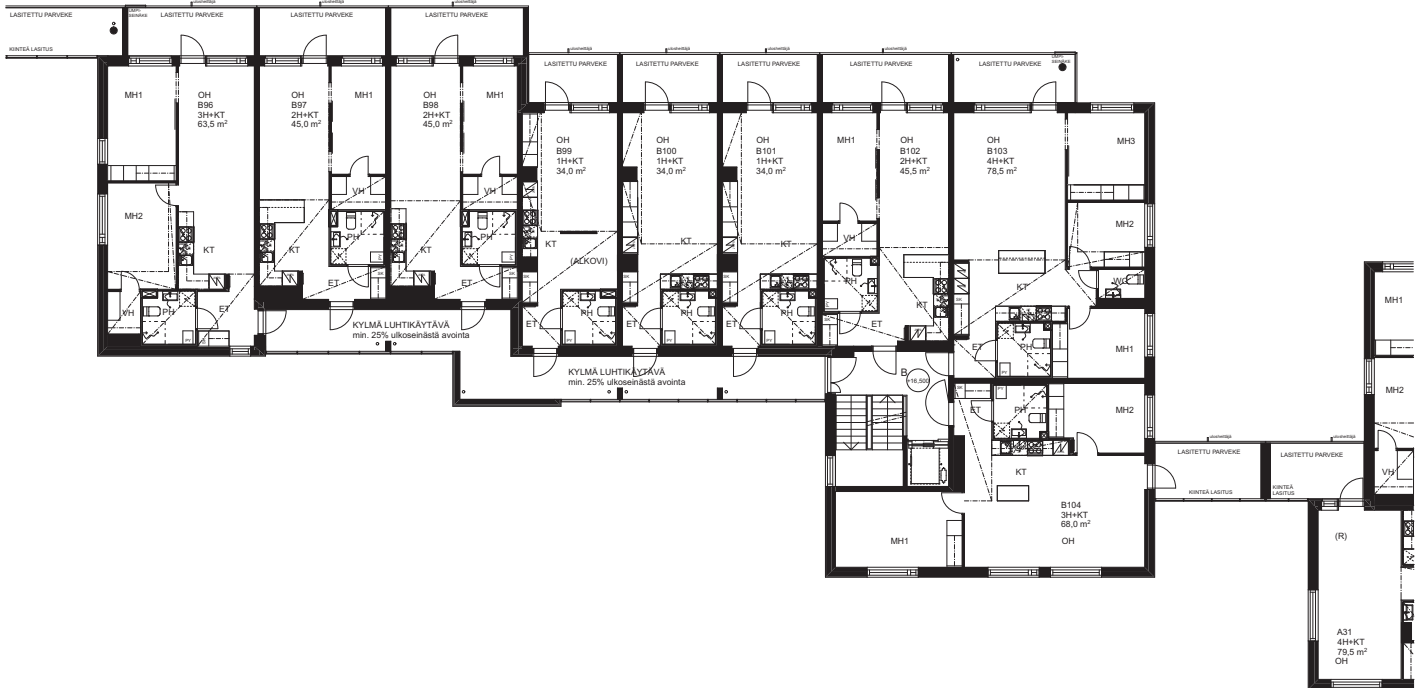


13.03.2020

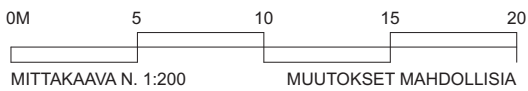


Asunto Oy Espoon Niittykummuntie 12 B,
Niittykummuntie 12 B, 02200 Espoo

KERROSTASOPOHJAT B 5. KERROS

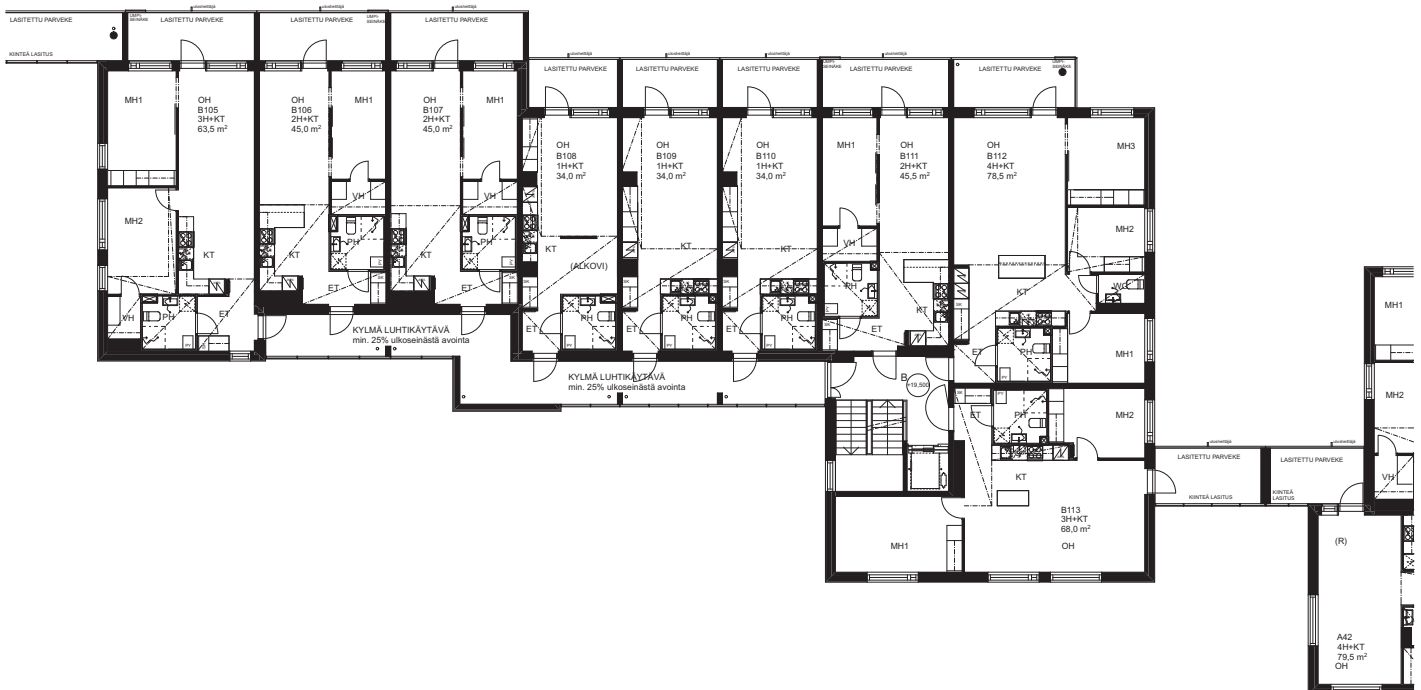


13.03.2020

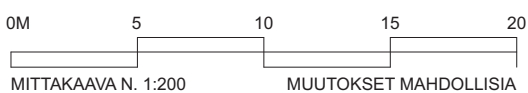


Asunto Oy Espoon Niittykummuntie 12 B,
Niittykummuntie 12 B, 02200 Espoo

KERROSTASOPOHJAT B 6. KERROS

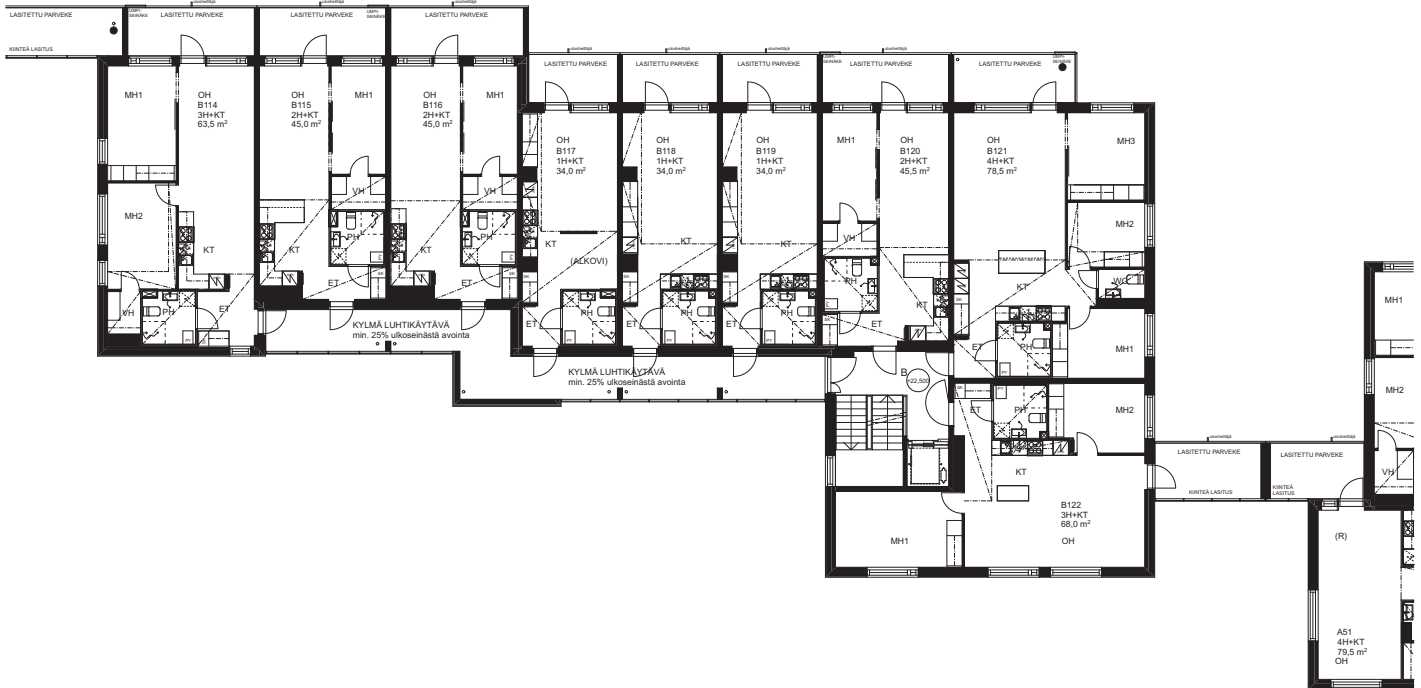


13.03.2020

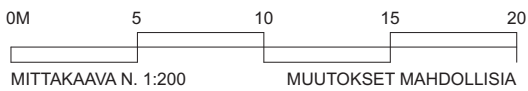


Asunto Oy Espoon Niittykummuntie 12 B
Niittykummuntie 12 B, 02200 Espoo

KERROSTASOPOHJAT B 7. KERROS

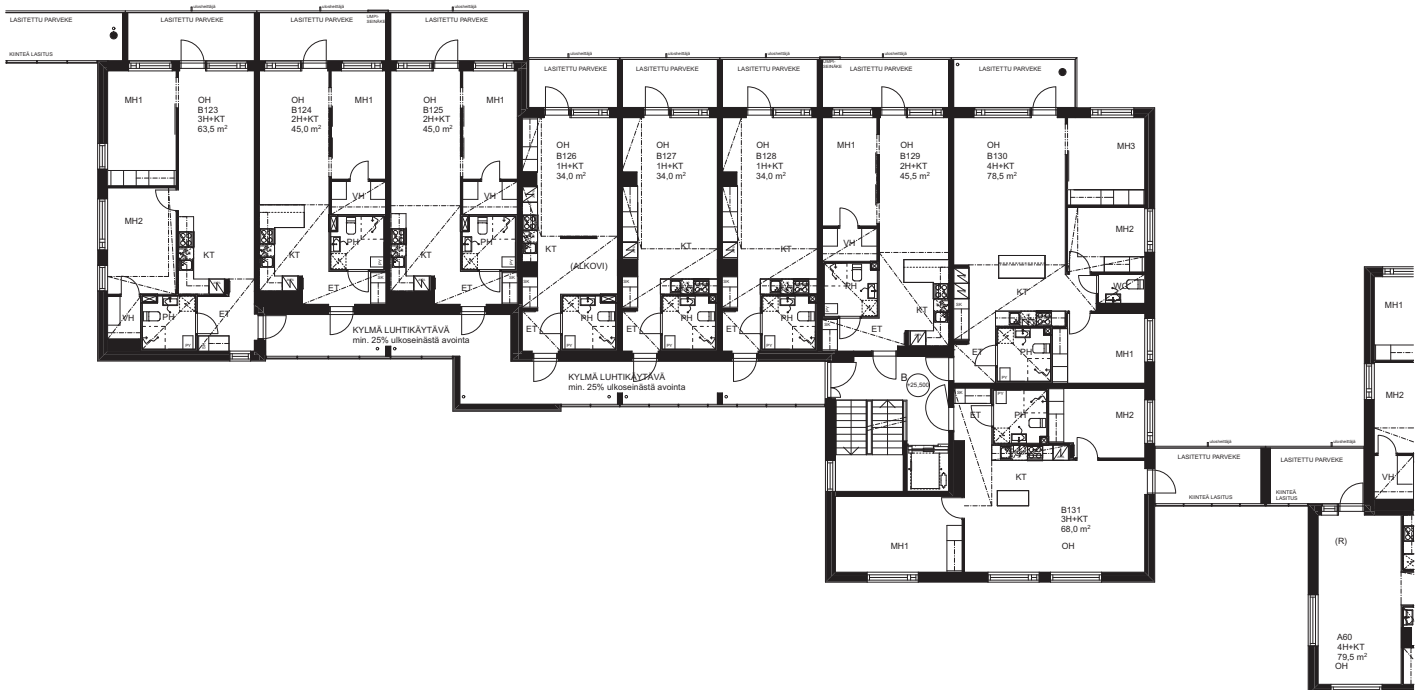


13.03.2020

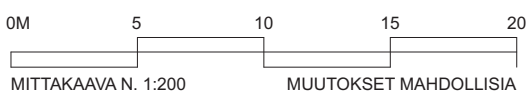


Asunto Oy Espoon Niittykummuntie 12 B
Niittykummuntie 12 B, 02200 Espoo

KERROSTASOPHJAT B 8. KERROS

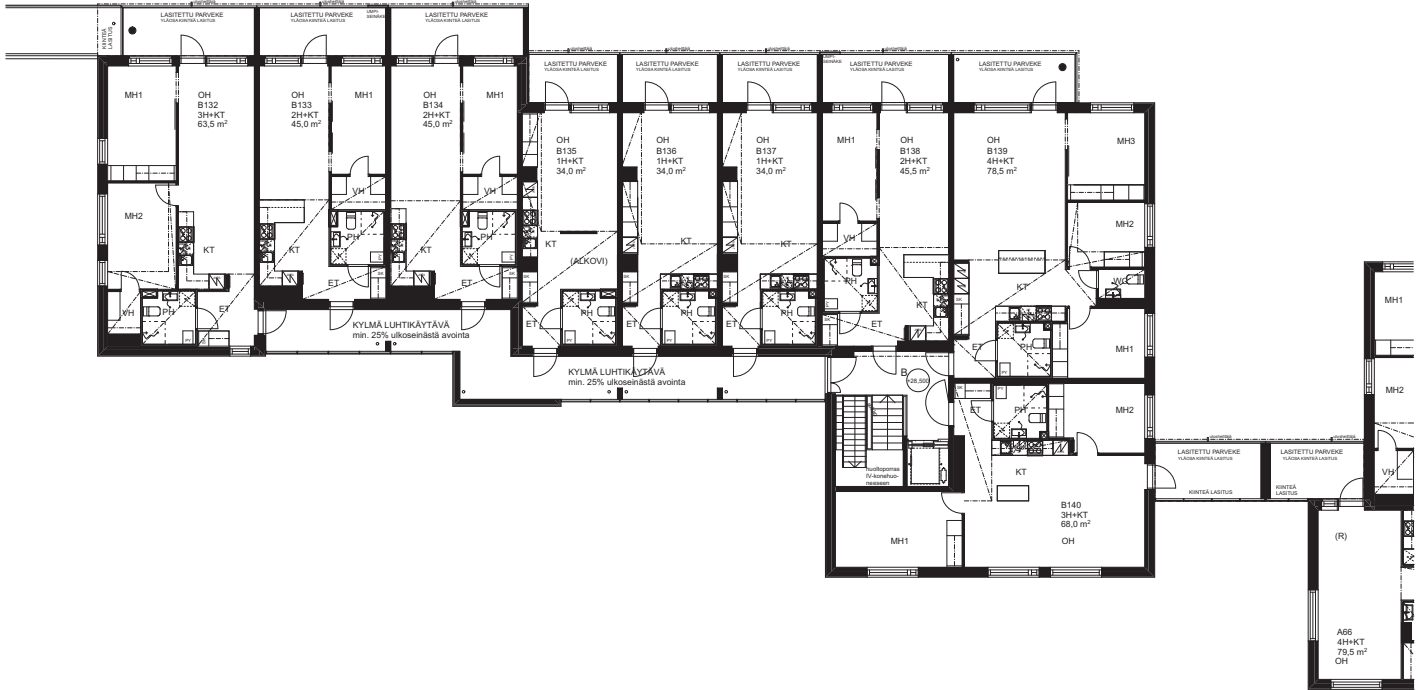


13.03.2020

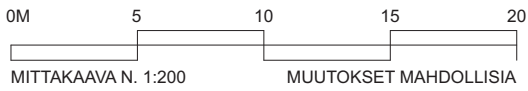

Asunto Oy Espoon Niittykummitie 12 B
Niittykummitie 12 B, 02200 Espoo


63,5 m²
3H+KT

B71 1. kerros


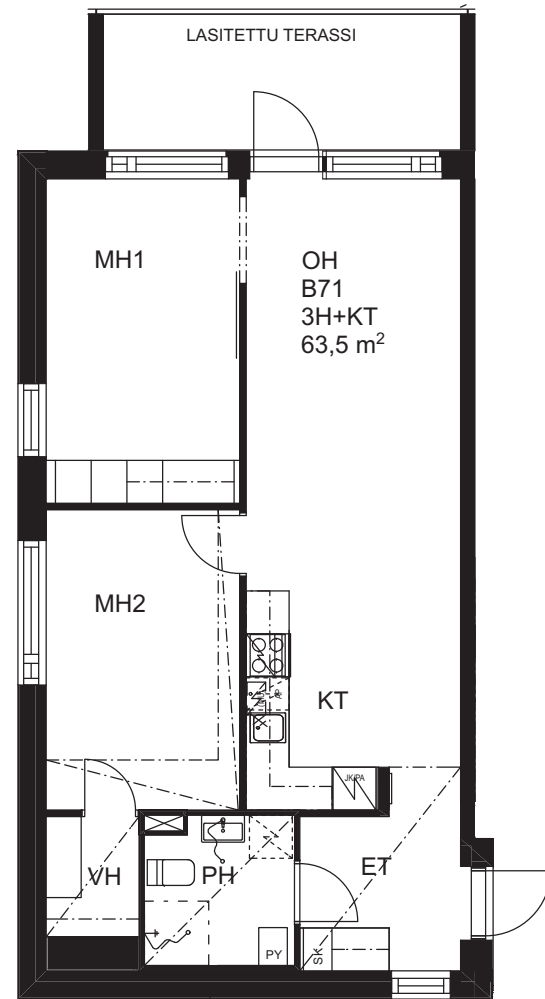


63,5 m²
3H+KT

B78 2. kerros

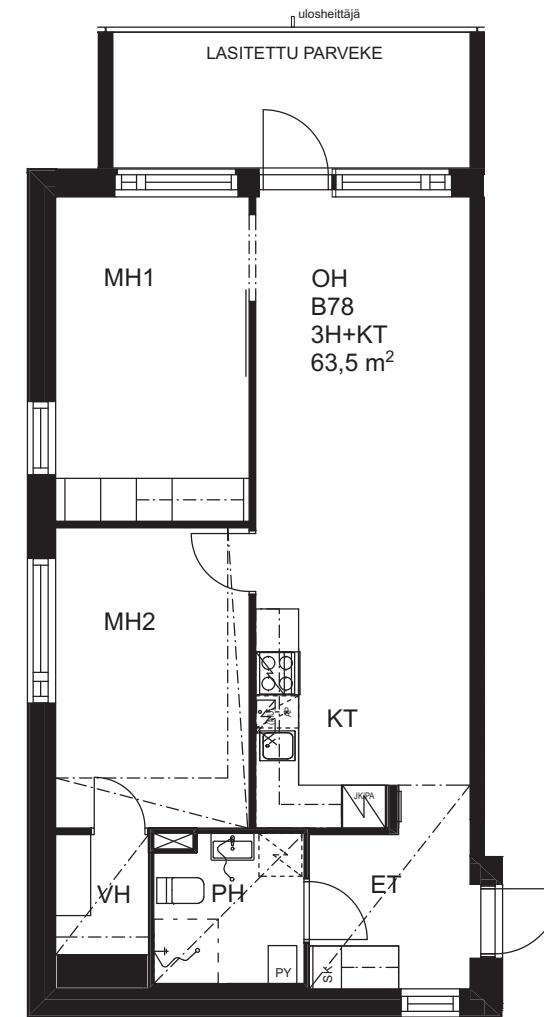



13.03.2020, rev. 12.11.2021

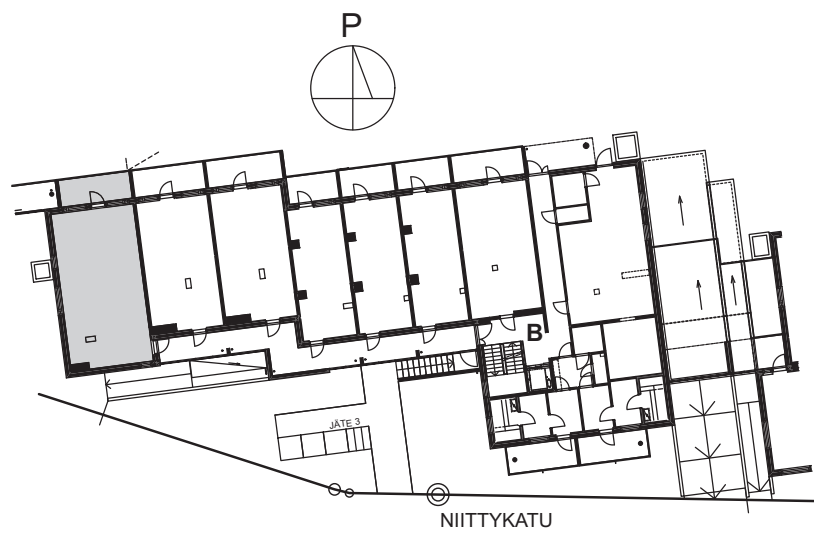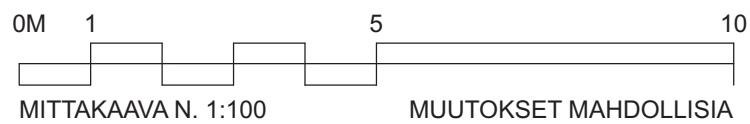

Asunto Oy Espoon Niitykummuntie 12 B
Niitykummuntie 12 B, 02200 Espoo

Arkkitehtitoimisto L-N Oy

13.03.2020, rev. 12.11.2021

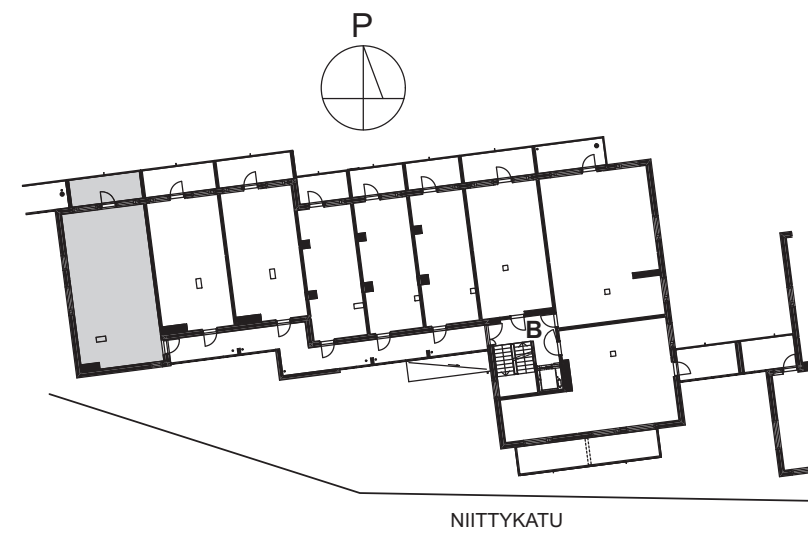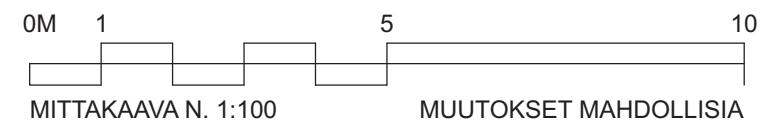


Asunto Oy Espoon Niitykummuntie 12 B
Niitykummuntie 12 B, 02200 Espoo

Arkkitehtitoimisto L-N Oy


63,5 m²
3H+KT

B87, B96 3.-4. kerros


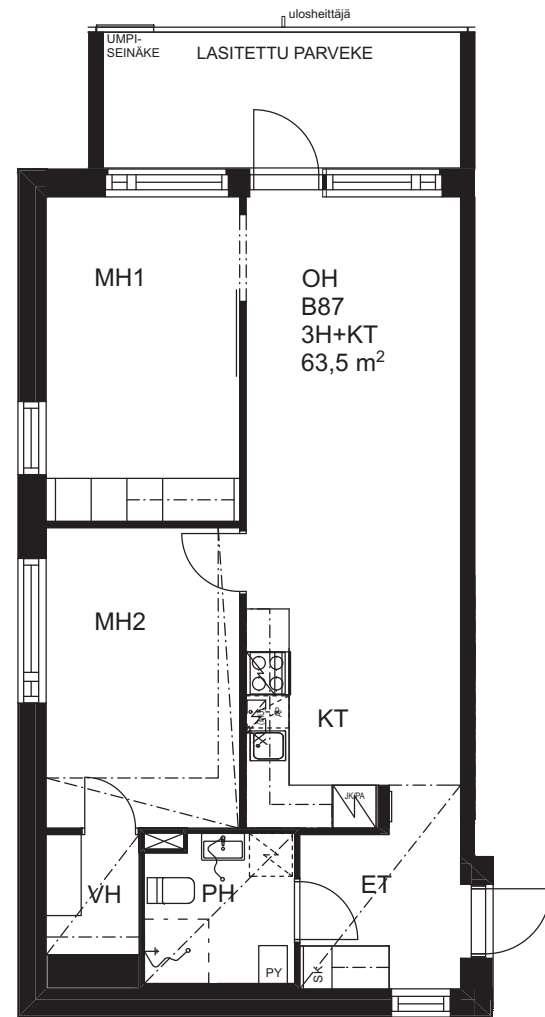


63,5 m²
3H+KT

B105, B114 5.-6. kerros

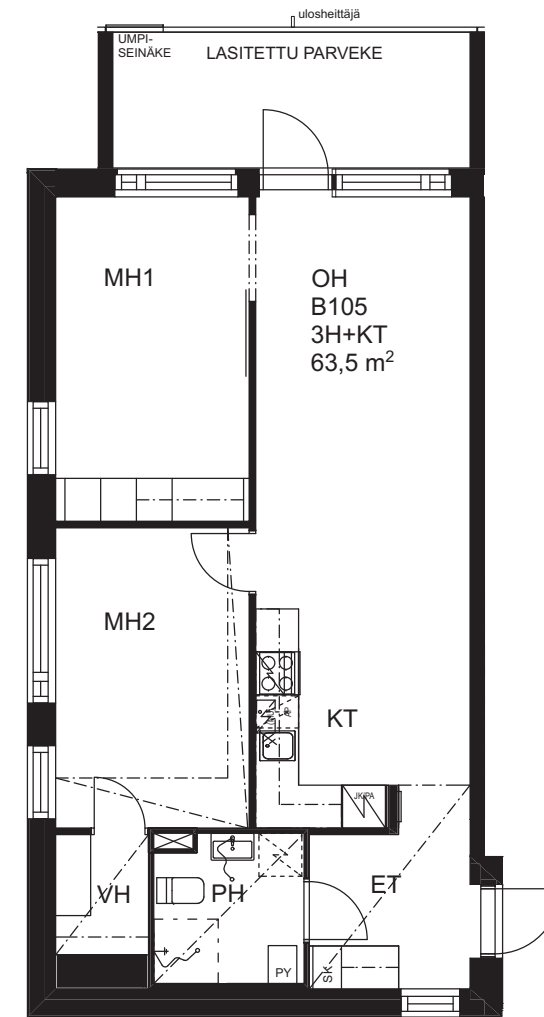



13.03.2020, rev. 12.11.2021

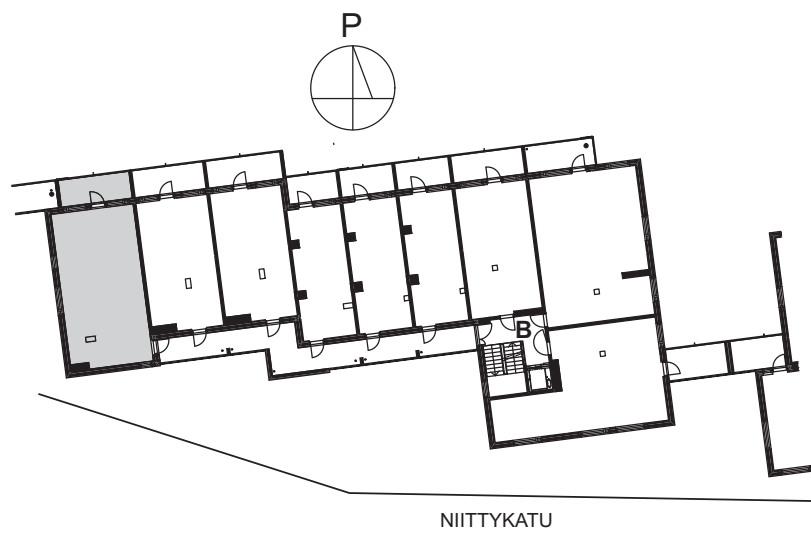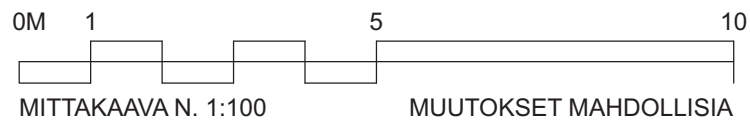

Asunto Oy Espoon Niittykummuntie 12 B
Niittykummuntie 12 B, 02200 Espoo

Arkkitetoimisto L-N Oy

13.03.2020, rev. 12.11.2021

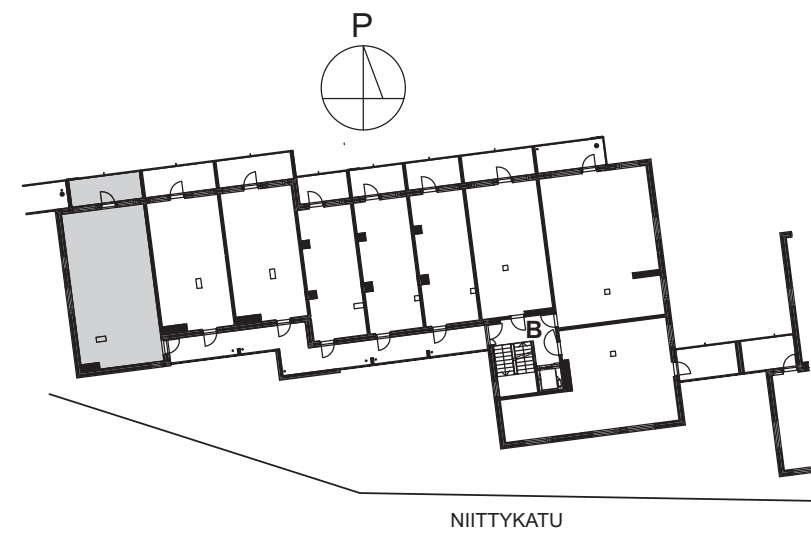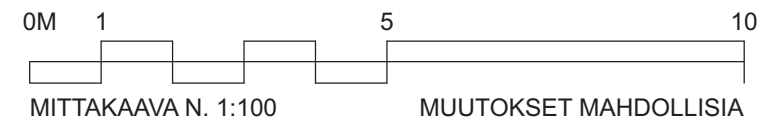


Asunto Oy Espoon Niittykummuntie 12 B
Niittykummuntie 12 B, 02200 Espoo

Arkkitetoimisto L-N Oy


63,5 m²
3H+KT

B123 7. kerros


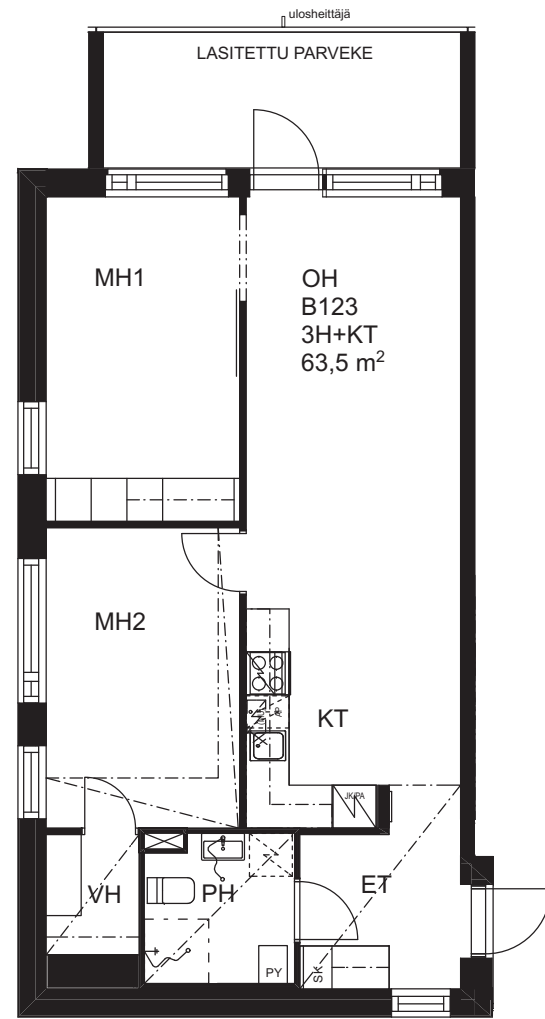


63,5 m²
3H+KT

B132 8. kerros

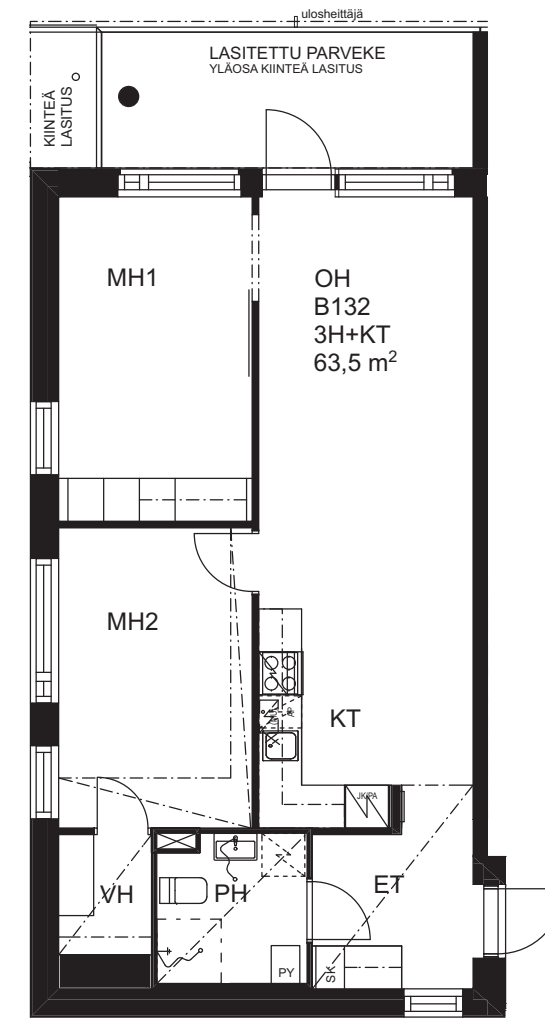



13.03.2020, rev. 12.11.2021

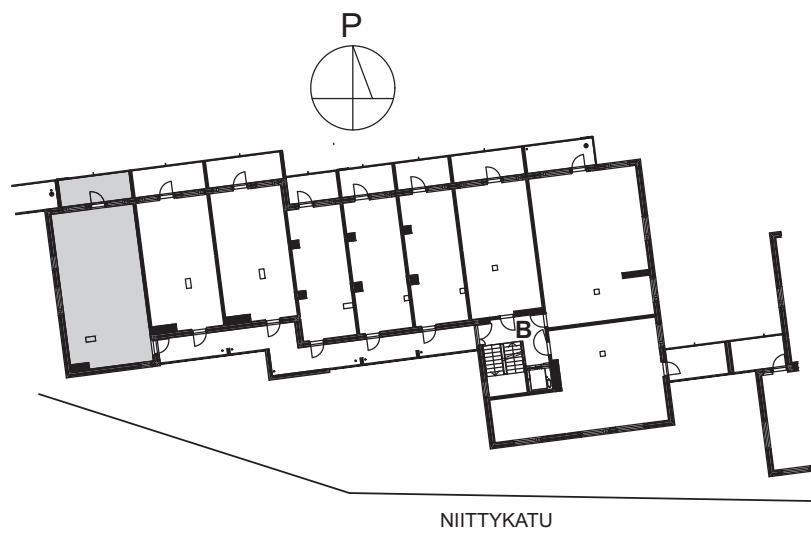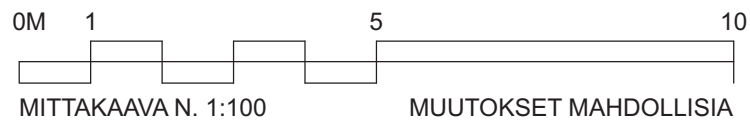

Asunto Oy Espoon Niittykummuntie 12 B
Niittykummuntie 12 B, 02200 Espoo

Arkkitehtitoimisto L-N Oy

13.03.2020, rev. 12.11.2021

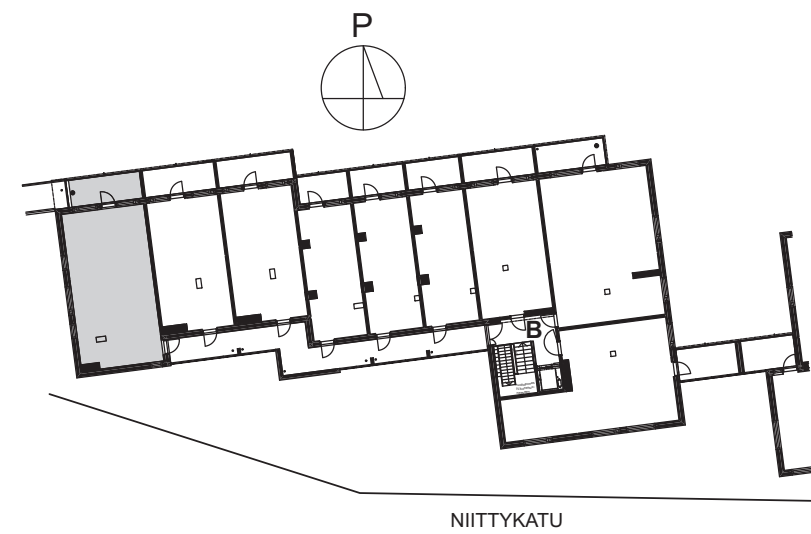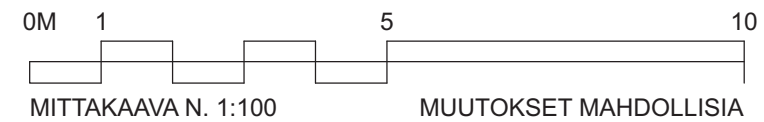


Asunto Oy Espoon Niittykummuntie 12 B
Niittykummuntie 12 B, 02200 Espoo




Arkkitehtitoimisto L-N Oy

45,0 m²
2H+KT

B72 1. kerros

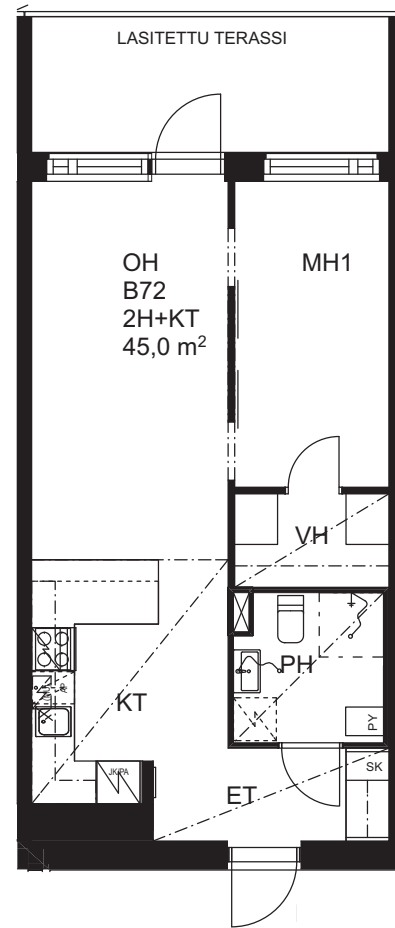

13.03.2020, rev. 12.11.2021

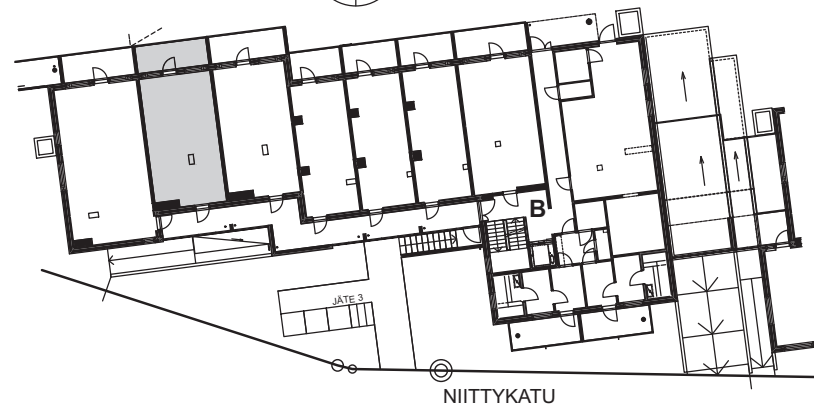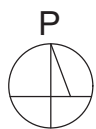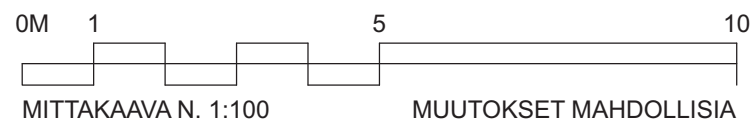


Asunto Oy Espoon Niittykummuntie 12 B
Niittykummuntie 12 B, 02200 Espoo



Arkitehtimisto L-N Oy

45,0 m²
2H+KT

B79, B88, B97 2.-4. kerros

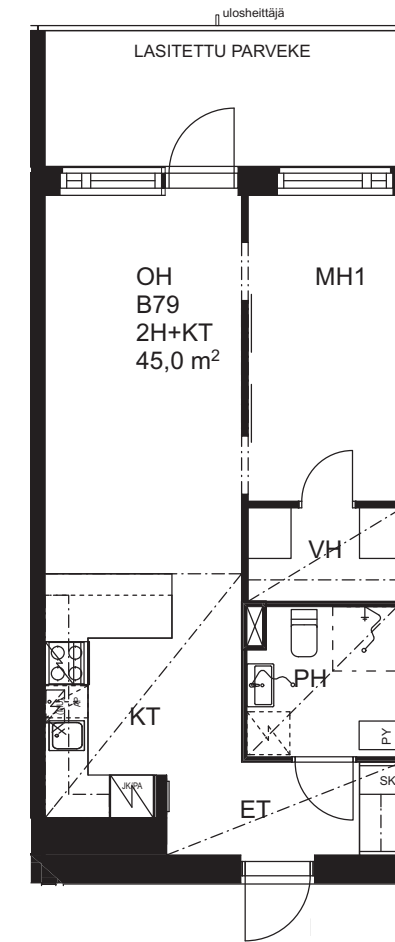

13.03.2020, rev. 12.11.2021

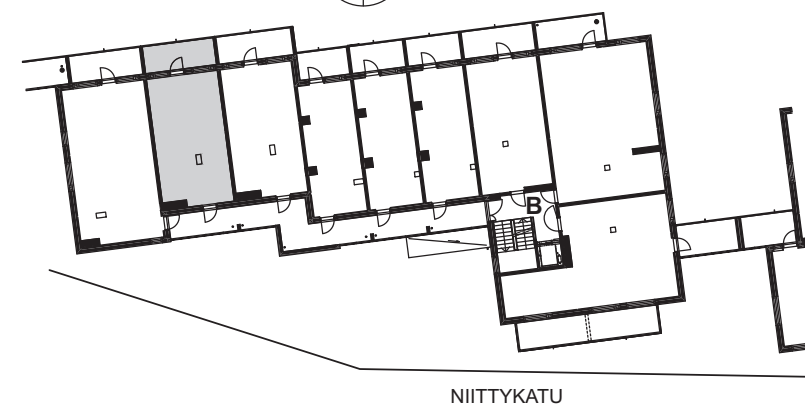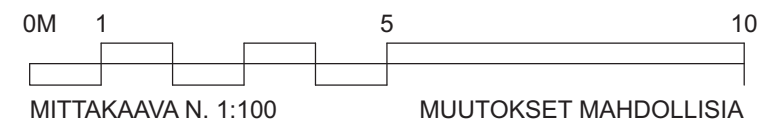


Asunto Oy Espoon Niittykummuntie 12 B
Niittykummuntie 12 B, 02200 Espoo

Arkitehtimisto L-N Oy


45,0 m²
2H+KT

B106, B115, B124 5.-7. kerros



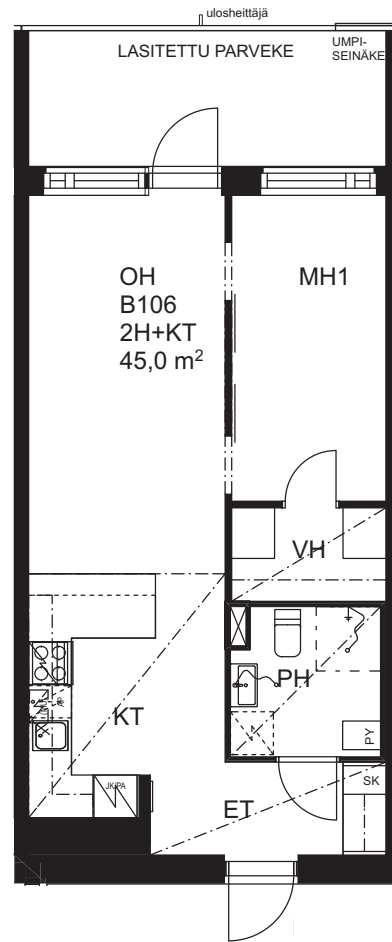


45,0 m²
2H+KT

B133 8. kerros

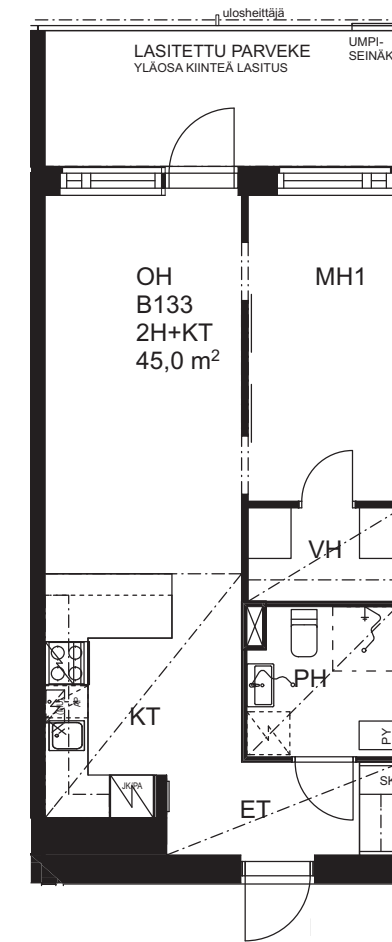



13.03.2020, rev. 12.11.2021

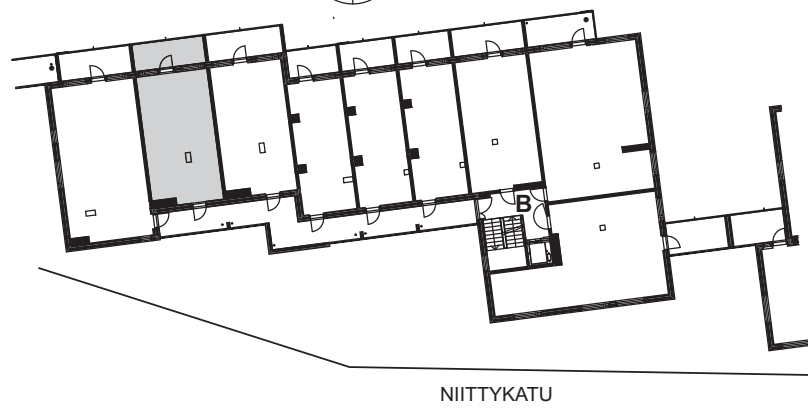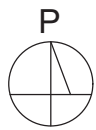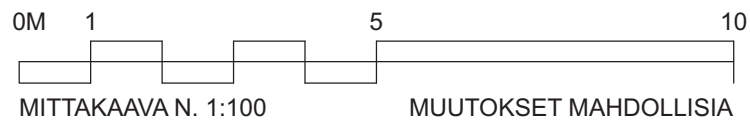

Asunto Oy Espoon Niittykummuntie 12 B
Niittykummuntie 12 B, 02200 Espoo

Arkkitehtitoimisto L-N Oy

13.03.2020, rev. 12.11.2021

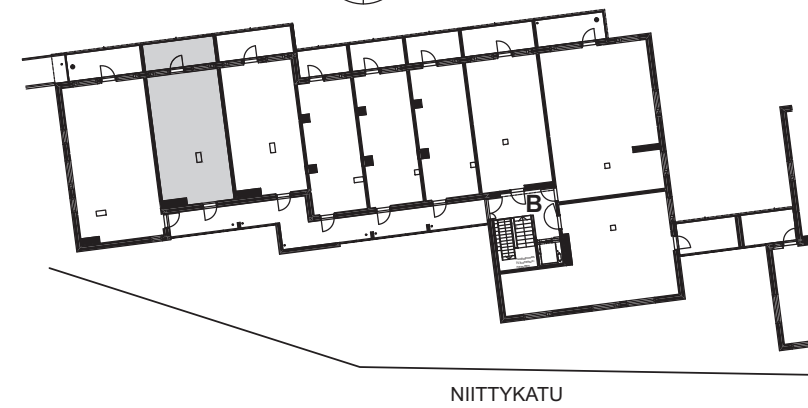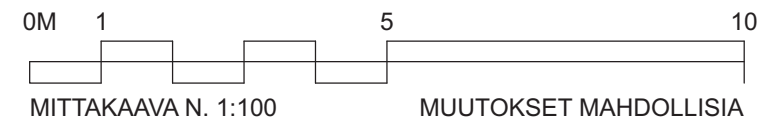


Asunto Oy Espoon Niittykummuntie 12 B
Niittykummuntie 12 B, 02200 Espoo




Arkkitehtitoimisto L-N Oy

45,0 m²
2H+KT

B73 1. kerros

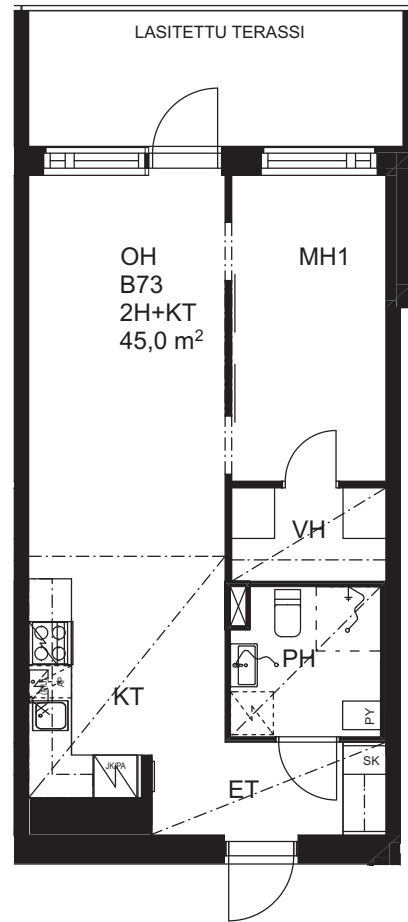

13.03.2020, rev. 12.11.2021

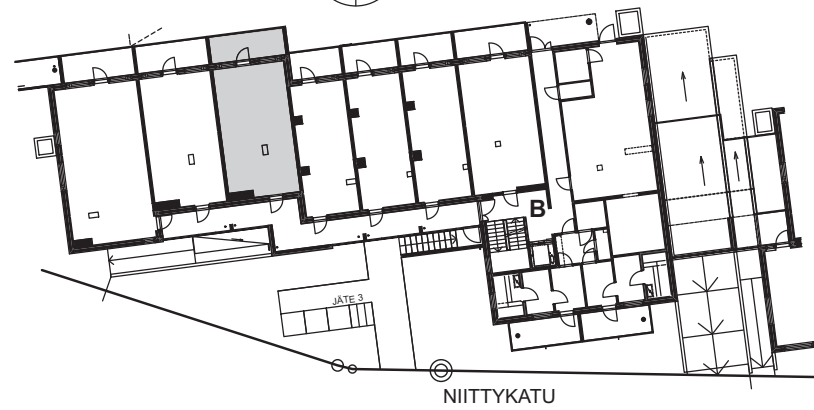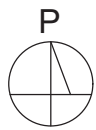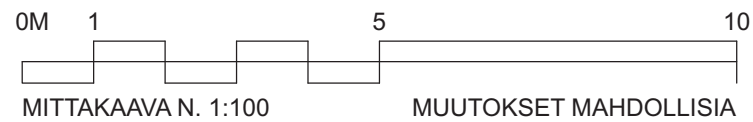


Asunto Oy Espoon Niittykummuntie 12 B
Niittykummuntie 12 B, 02200 Espoo



Arkitehtimisto L-N Oy

45,0 m²
2H+KT (2)

B80, B89, B98, B107, B116, B125 2.-7. kerros

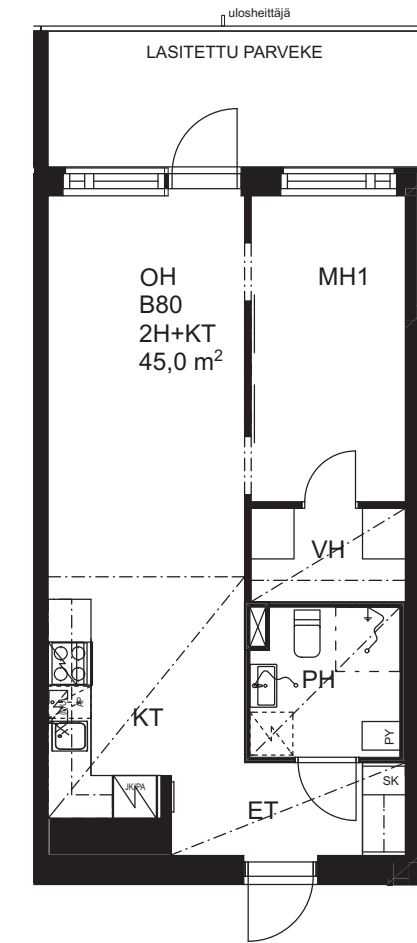

13.03.2020, rev. 12.11.2021

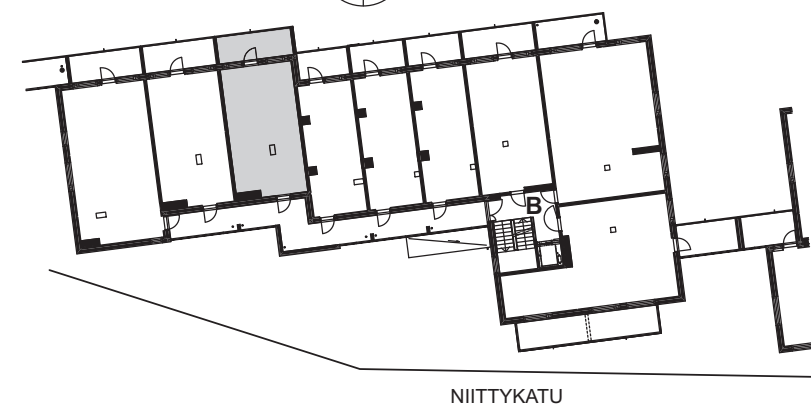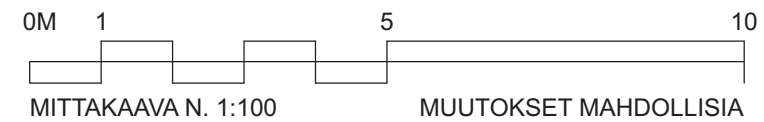


Asunto Oy Espoon Niittykummuntie 12 B
Niittykummuntie 12 B, 02200 Espoo



Arkitehtimisto L-N Oy

45,0 m²
2H+KT

B134 8. kerros

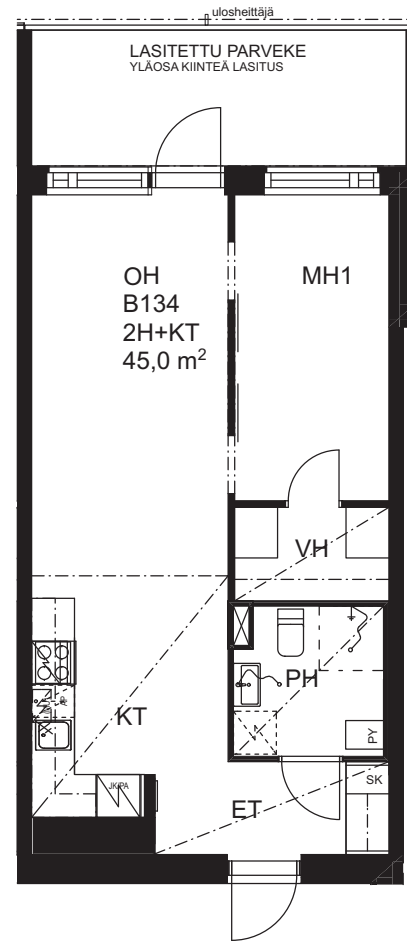

13.03.2020, rev. 12.11.2021

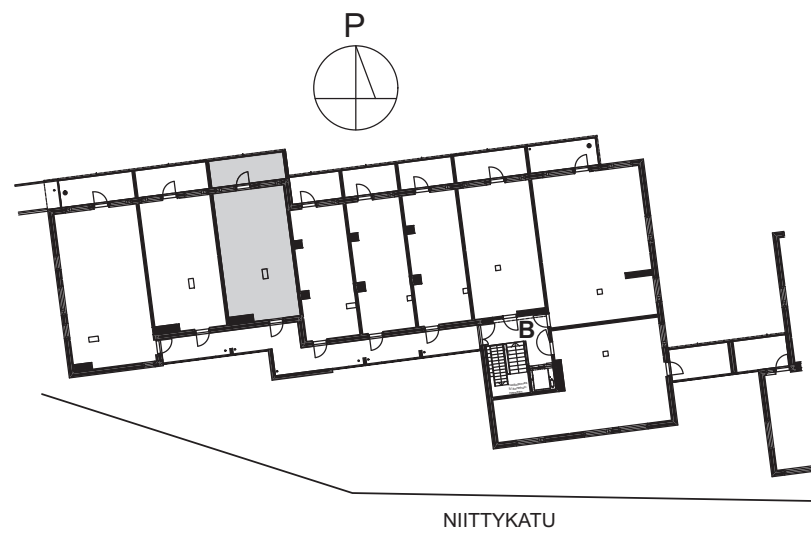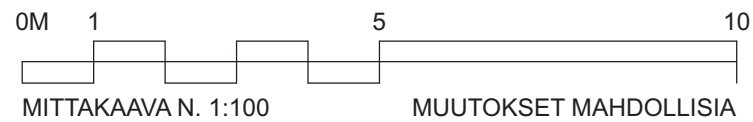


Asunto Oy Espoon Niittykummuntie 12 B
Niittykummuntie 12 B, 02200 Espoo



Arkitehtimisto L-N Oy

34,0 m²
1H+KT

B74 1. kerros

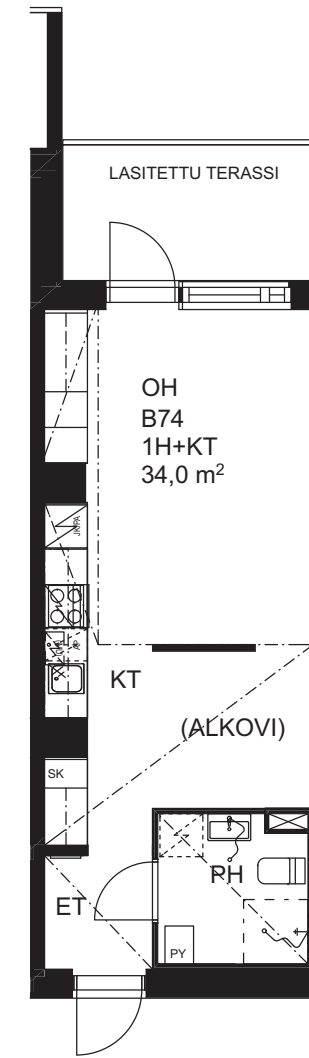

13.03.2020, rev. 12.11.2021

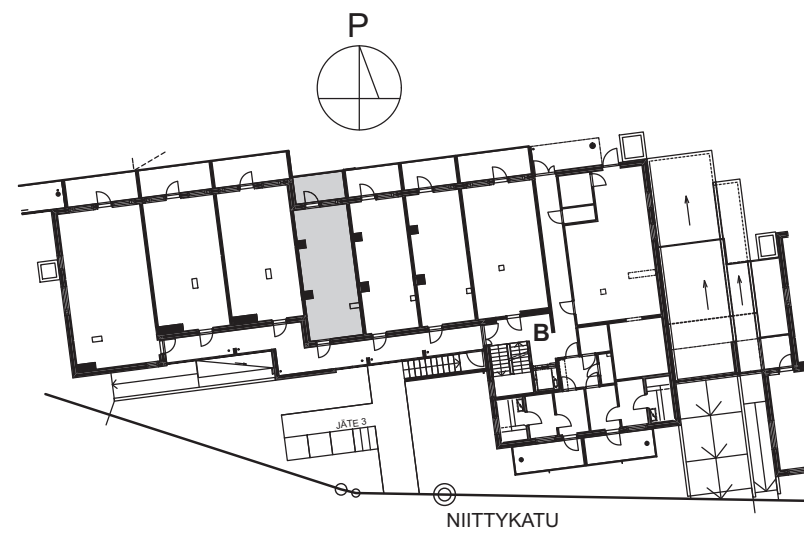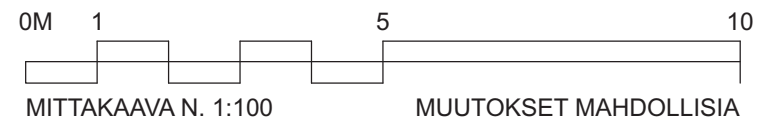


Asunto Oy Espoon Niittykummuntie 12 B
Niittykummuntie 12 B, 02200 Espoo




Arkitehtimisto L-N Oy

34,0 m²
1H+KT

B81, B90, B99, B108, B117, B126 2.-7. kerros

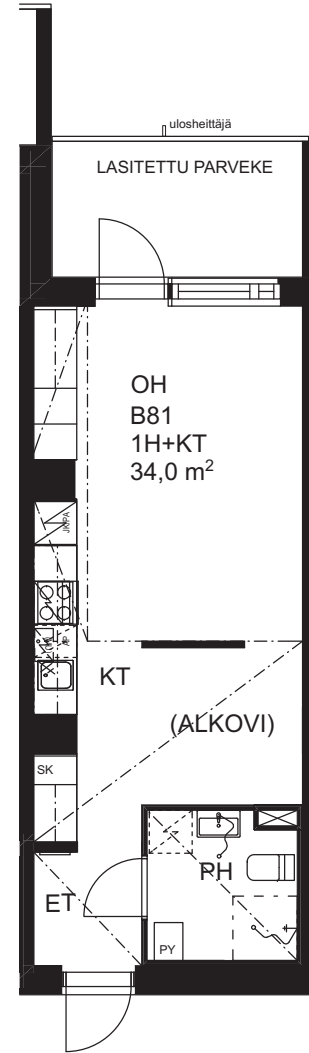

13.03.2020, rev. 12.11.2021

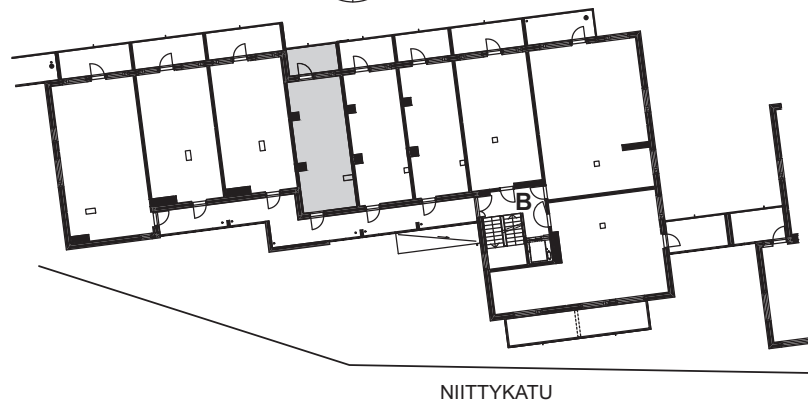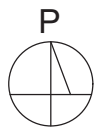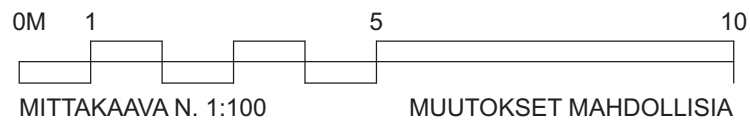


Asunto Oy Espoon Niittykummuntie 12 B
Niittykummuntie 12 B, 02200 Espoo



Arkkitehtitoimisto L-N Oy

34,0 m²
1H+KT

B135 8. kerros

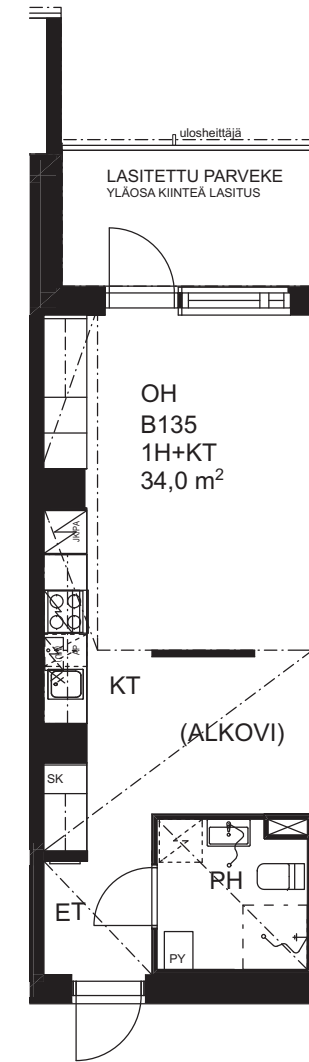

13.03.2020, rev. 12.11.2021

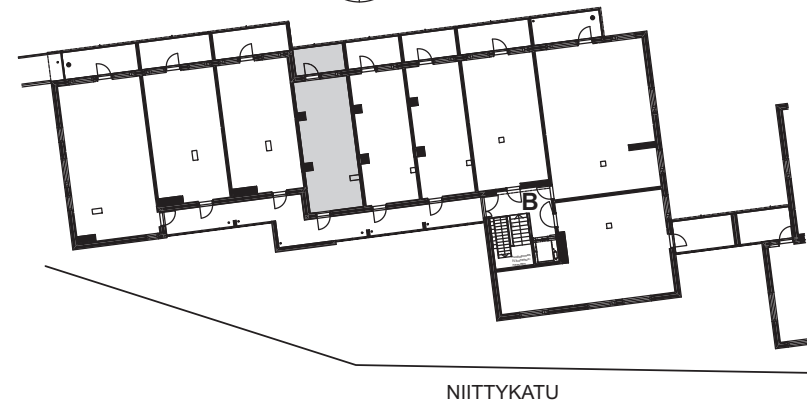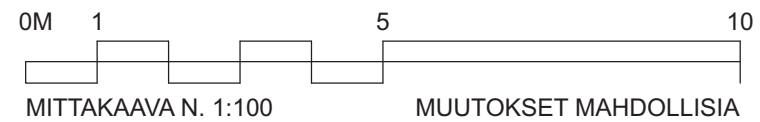


Asunto Oy Espoon Niittykummuntie 12 B
Niittykummuntie 12 B, 02200 Espoo



Arkkitehtitoimisto L-N Oy

34,0 m²
1H+KT

B75 1. kerros

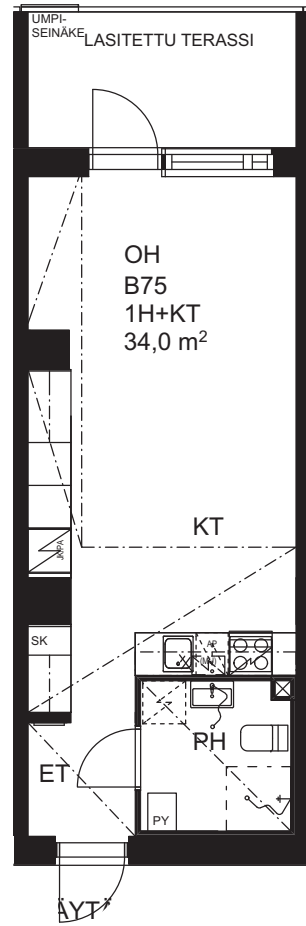

13.03.2020, rev. 12.11.2021

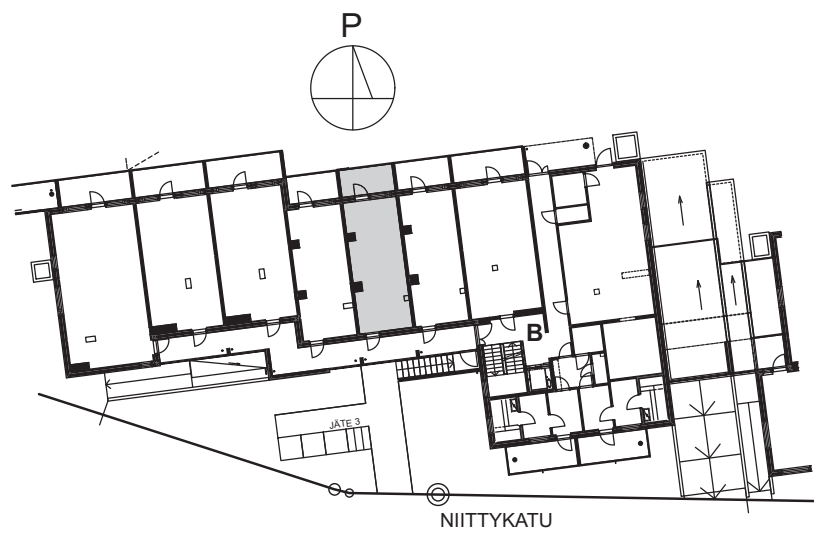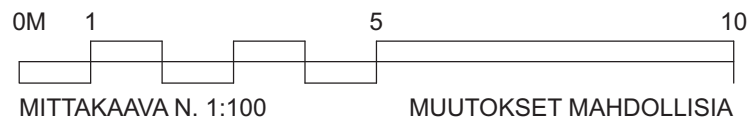


Asunto Oy Espoon Niittykummuntie 12 B
Niittykummuntie 12 B, 02200 Espoo



Arkkitehtitoimisto L-N Oy

34,0 m²
1H+KT

B82, B91 2.-3. kerros

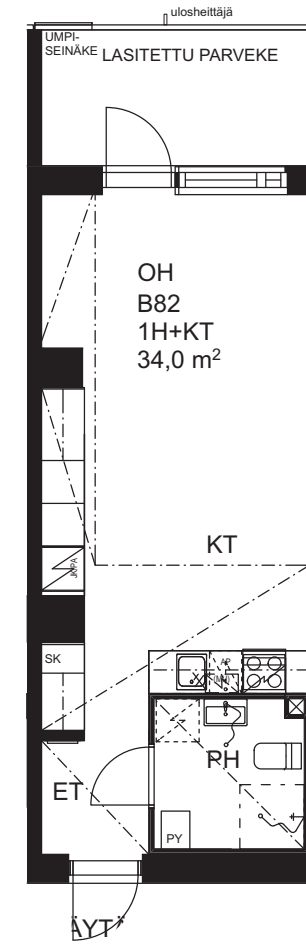

13.03.2020, rev. 12.11.2021

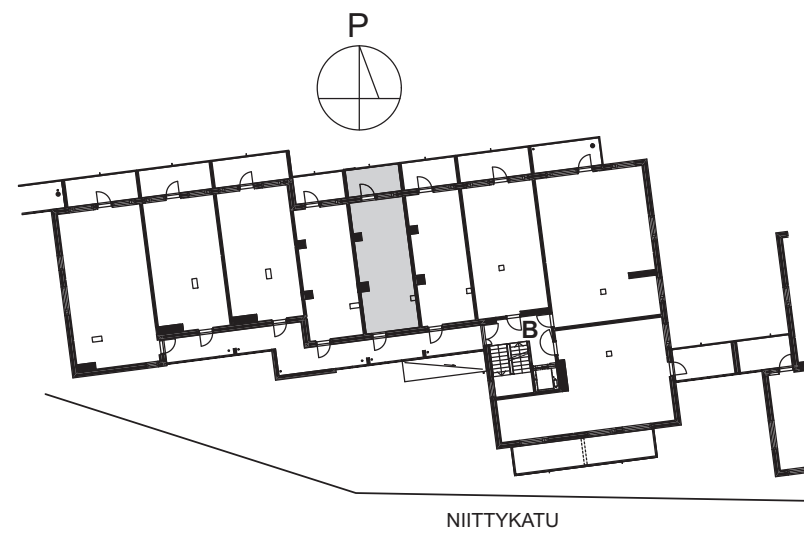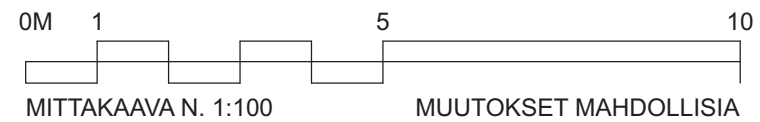


Asunto Oy Espoon Niittykummuntie 12 B
Niittykummuntie 12 B, 02200 Espoo



Arkkitehtitoimisto L-N Oy

34,0 m²
1H+KT

B100, B109, B118, B127 4.-7. kerros

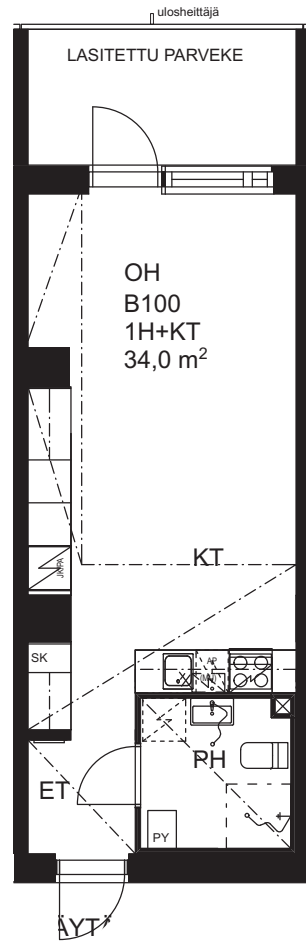

13.03.2020, rev. 12.11.2021

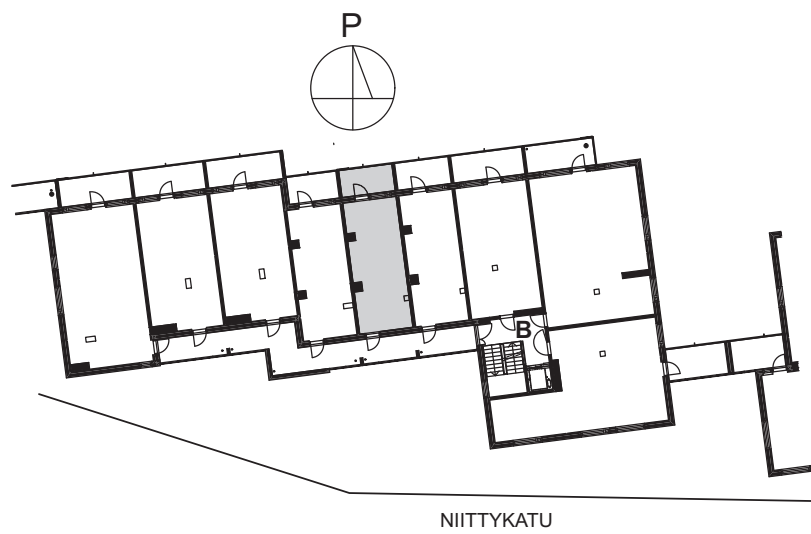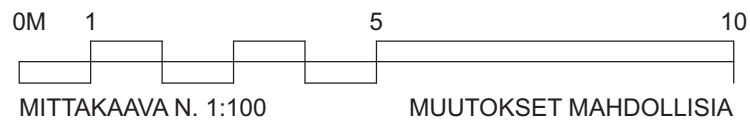


Asunto Oy Espoon Niittykumuntie 12 B
Niittykumuntie 12 B, 02200 Espoo



Arkkitehtitoimisto L-N Oy

34,0 m²
1H+KT

B136 8. kerros

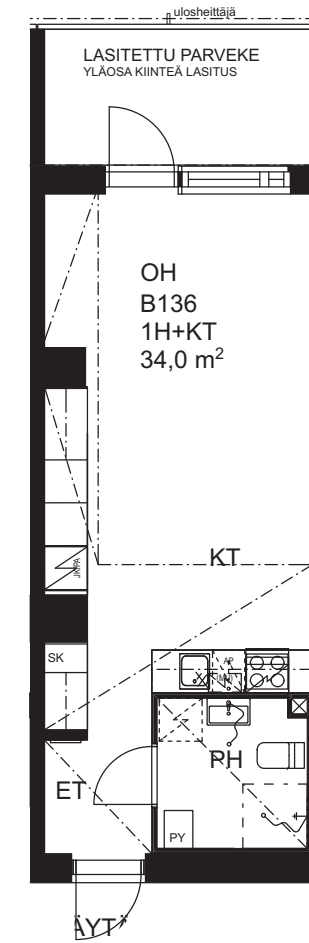

13.03.2020, rev. 12.11.2021

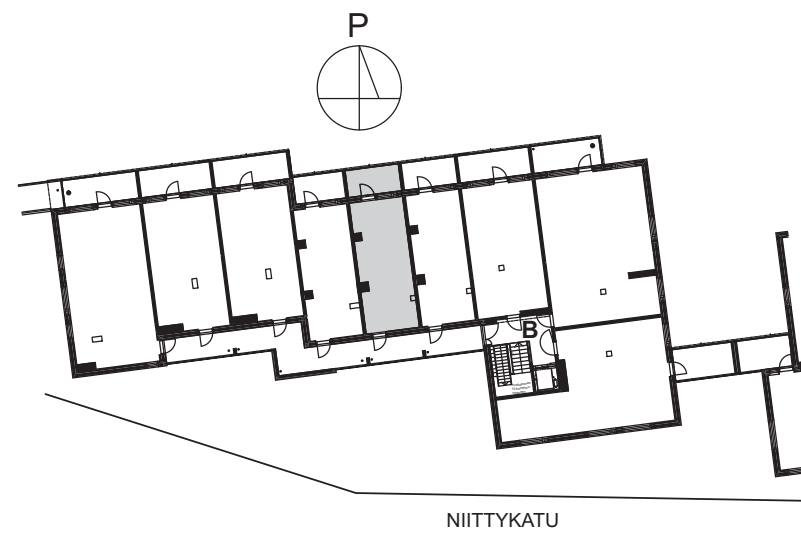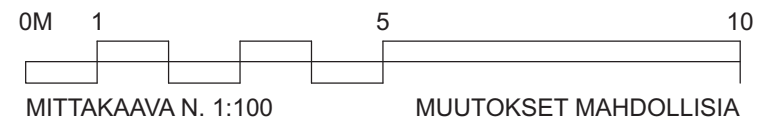


Asunto Oy Espoon Niittykumuntie 12 B
Niittykumuntie 12 B, 02200 Espoo



Arkkitehtitoimisto L-N Oy

34,0 m²
1H+KT

B76 1. kerros

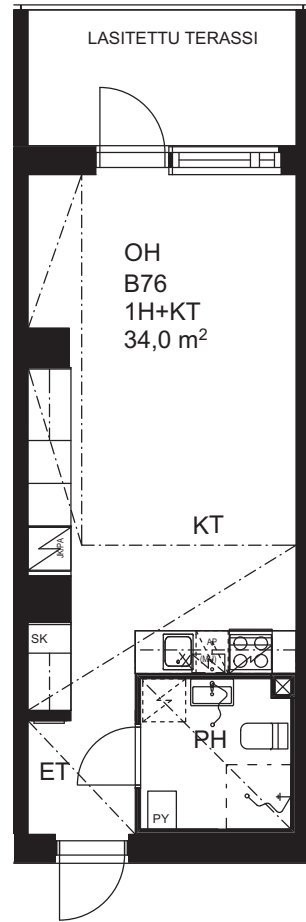

13.03.2020, rev. 12.11.2021

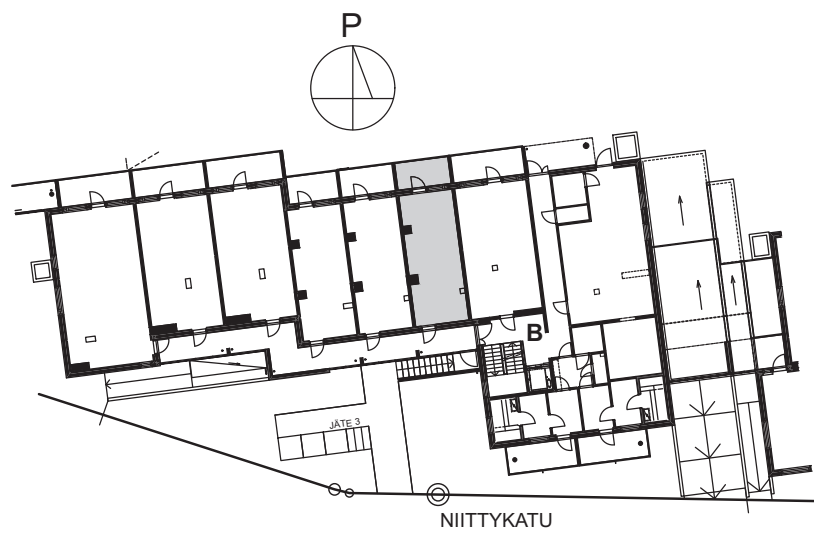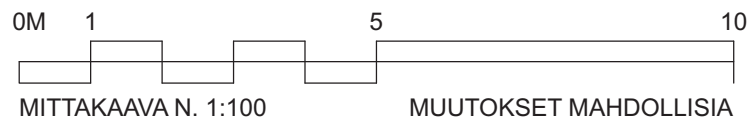


Asunto Oy Espoon Niittykummuntie 12 B
Niittykummuntie 12 B, 02200 Espoo



Arkkitehtitoimisto L-N Oy

34,0 m²
1H+KT

B83, B92, B101, B110, B119, B128 2.-7. kerros

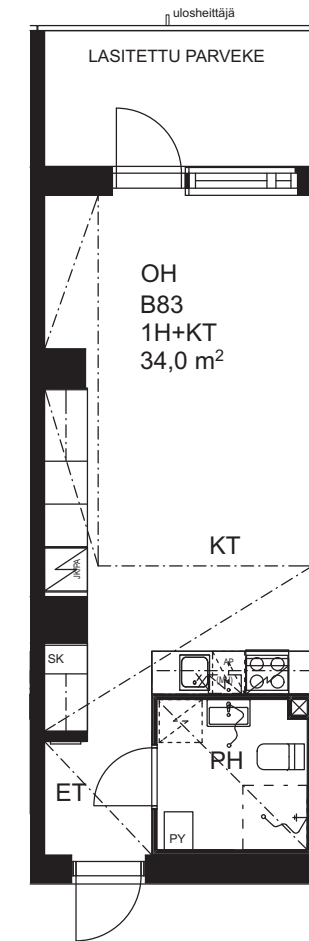

13.03.2020, rev. 12.11.2021

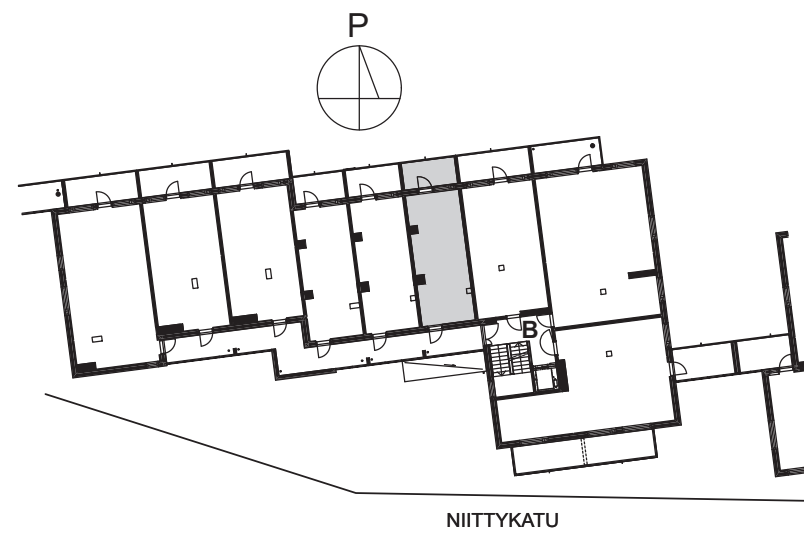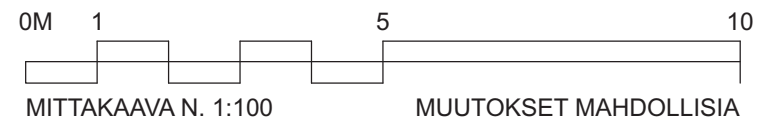


Asunto Oy Espoon Niittykummuntie 12 B
Niittykummuntie 12 B, 02200 Espoo



Arkkitehtitoimisto L-N Oy

34,0 m²
1H+KT

B137 8. kerros

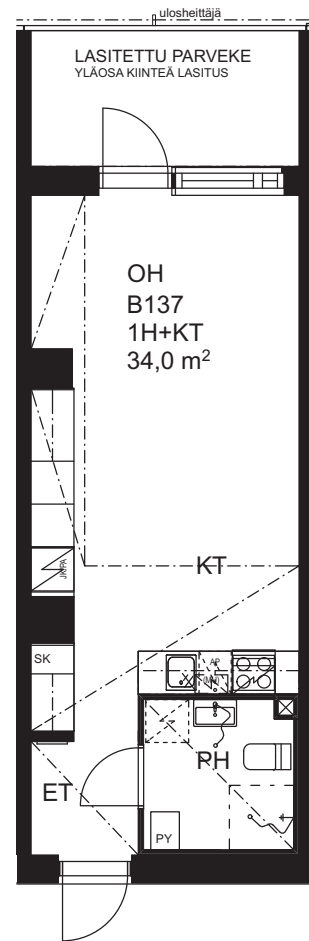

13.03.2020, rev. 12.11.2021

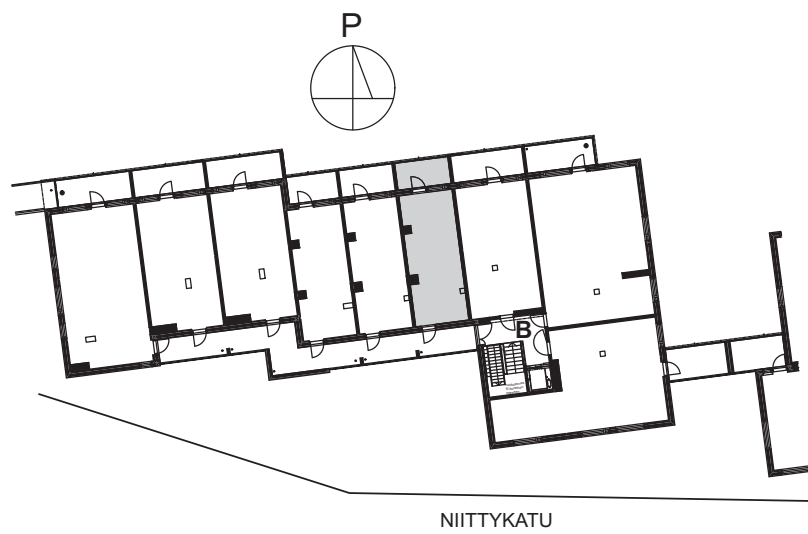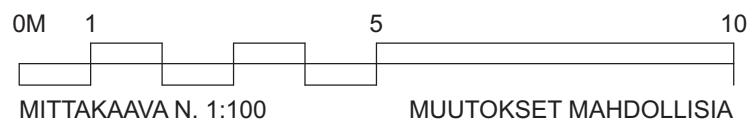


Asunto Oy Espoon Niittykummuntie 12 B
Niittykummuntie 12 B, 02200 Espoo



Arkkititehtimisto L-N Oy

45,5 m²
1H+KT

B77 1. kerros

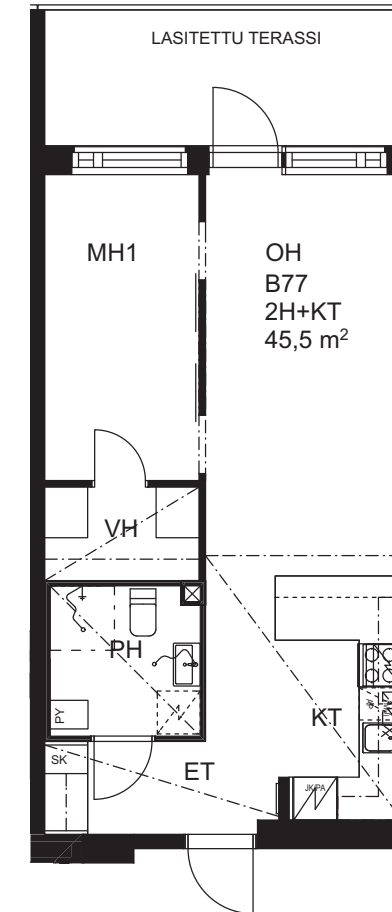

13.03.2020, rev. 12.11.2021

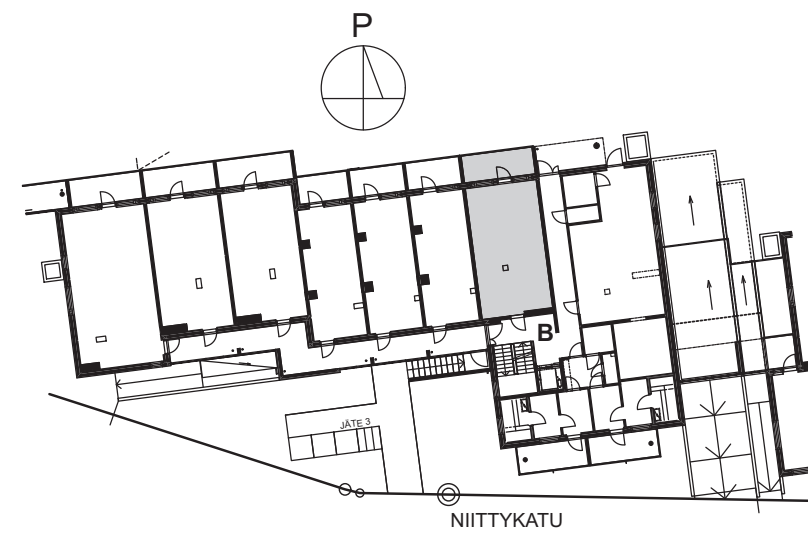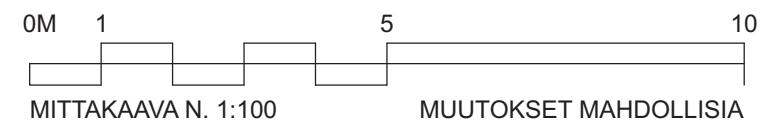


Asunto Oy Espoon Niittykummuntie 12 B
Niittykummuntie 12 B, 02200 Espoo




Arkkititehtimisto L-N Oy

45,5 m²
1H+KT

B84, B93, B102 2.-4. kerros

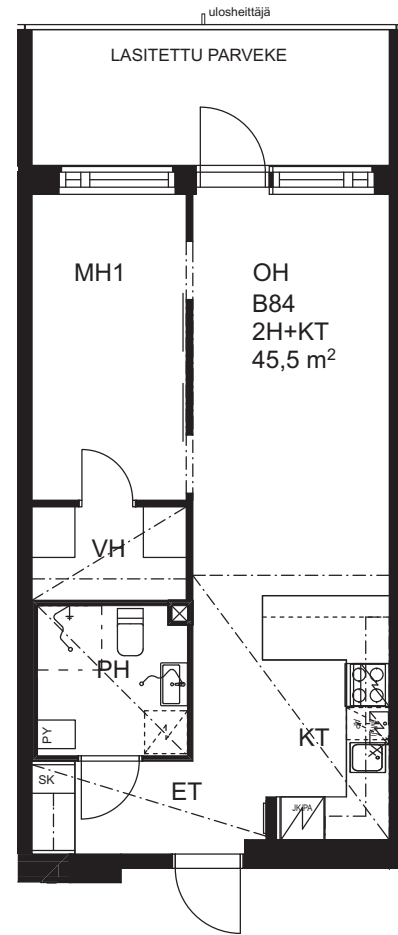

13.03.2020, rev. 12.11.2021

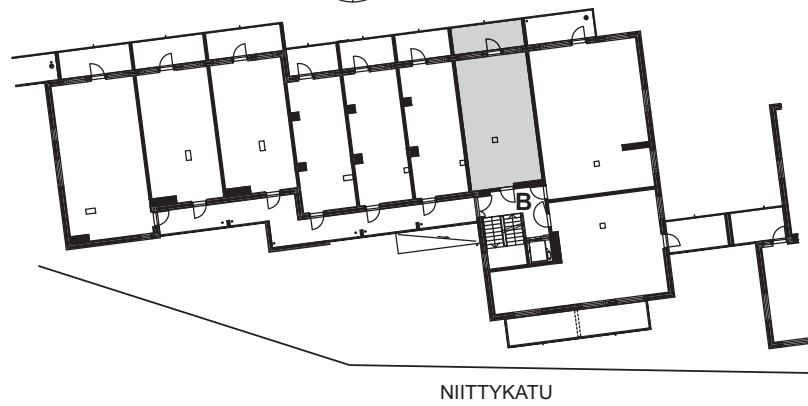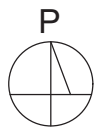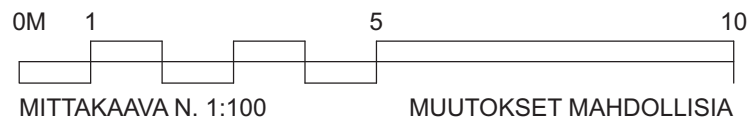


Asunto Oy Espoon Niittykummuntie 12 B
Niittykummuntie 12 B, 02200 Espoo



Arkkitetoimisto L-N Oy

45,5 m²
1H+KT

B111, B120, B129 5.-7. kerros

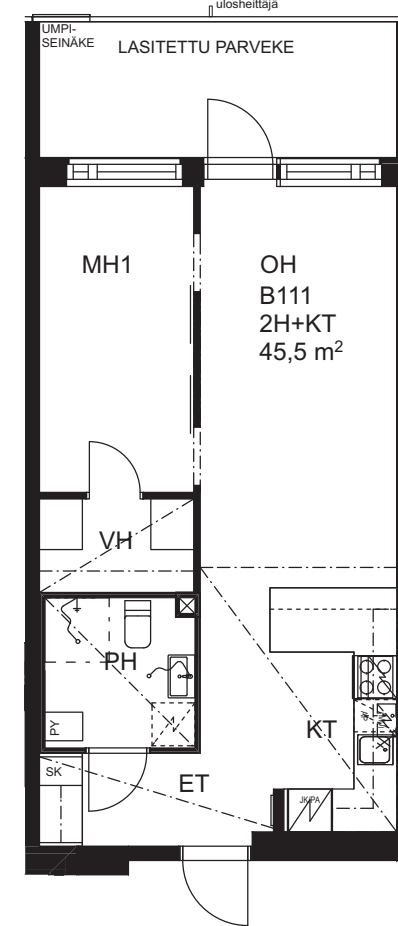

13.03.2020, rev. 12.11.2021

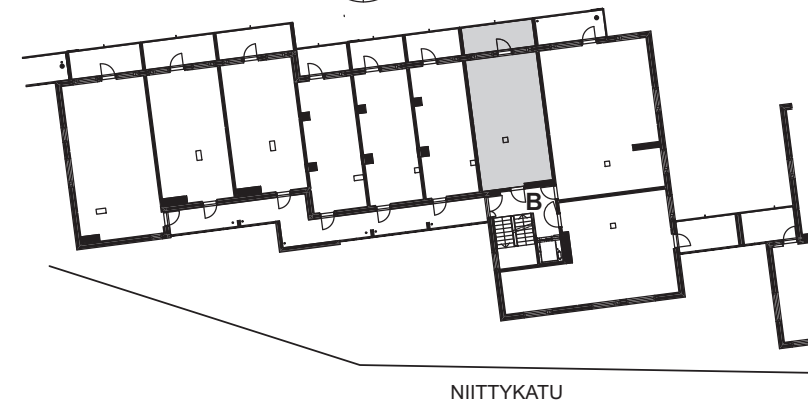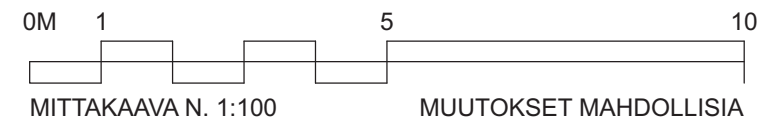


Asunto Oy Espoon Niittykummuntie 12 B
Niittykummuntie 12 B, 02200 Espoo




Arkkitetoimisto L-N Oy

45,5 m²
1H+KT

B138 8. kerros

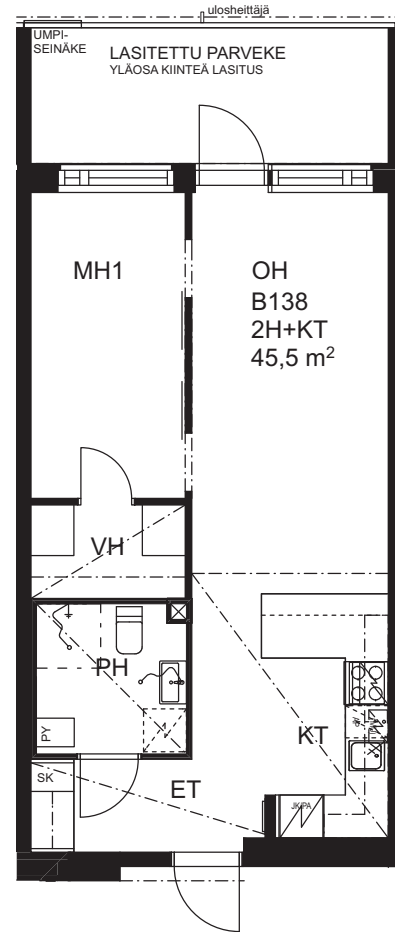

13.03.2020, rev. 12.11.2021

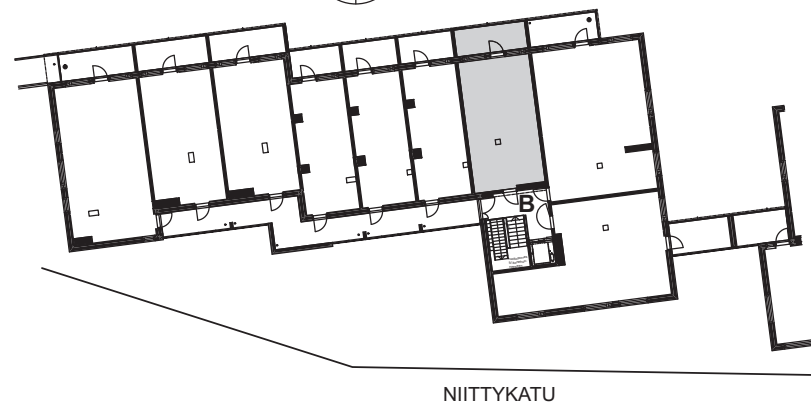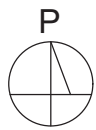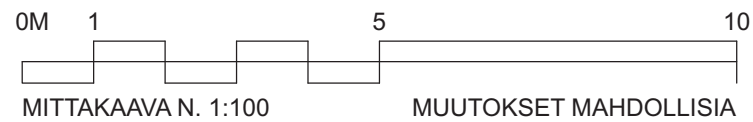


Asunto Oy Espoon Niittykumuntie 12 B
Niittykumuntie 12 B, 02200 Espoo



Arkkitehtitoimisto L-N Oy

78,5 m²
4H+KT

B85 2. kerros

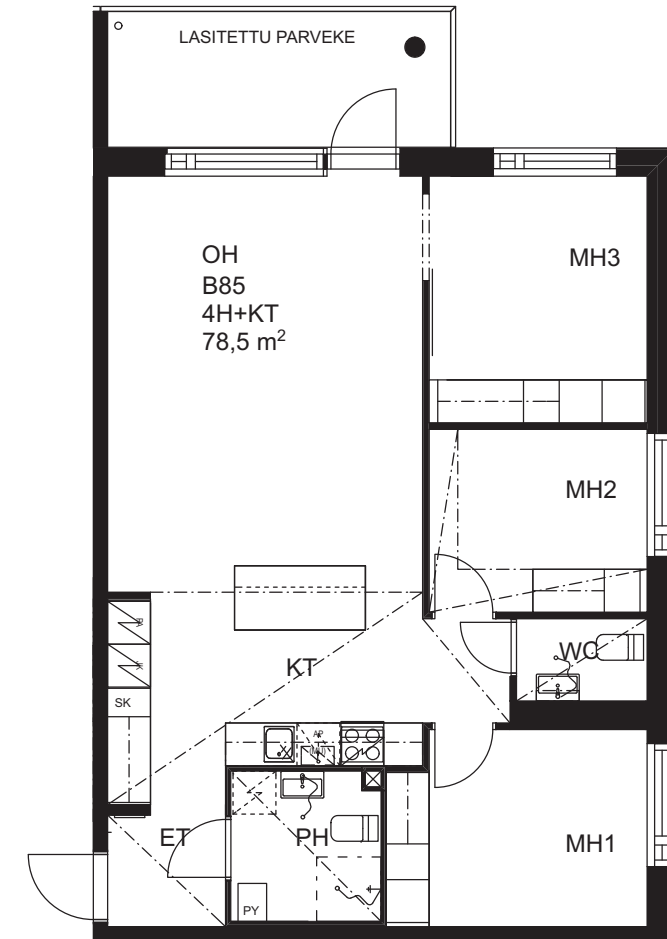

13.03.2020, rev. 12.11.2021

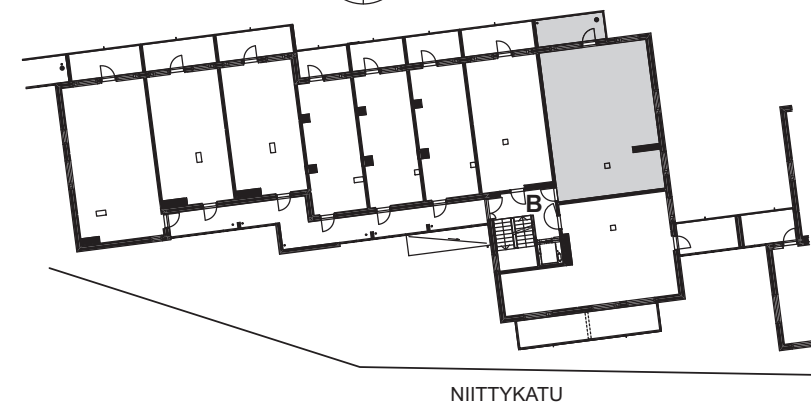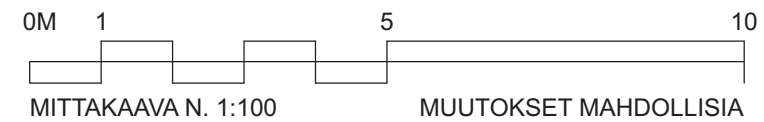


Asunto Oy Espoon Niittykumuntie 12 B
Niittykumuntie 12 B, 02200 Espoo



Arkkitehtitoimisto L-N Oy

78,5 m²
4H+KT

B94, B103, B112, B121 3.-6. kerros

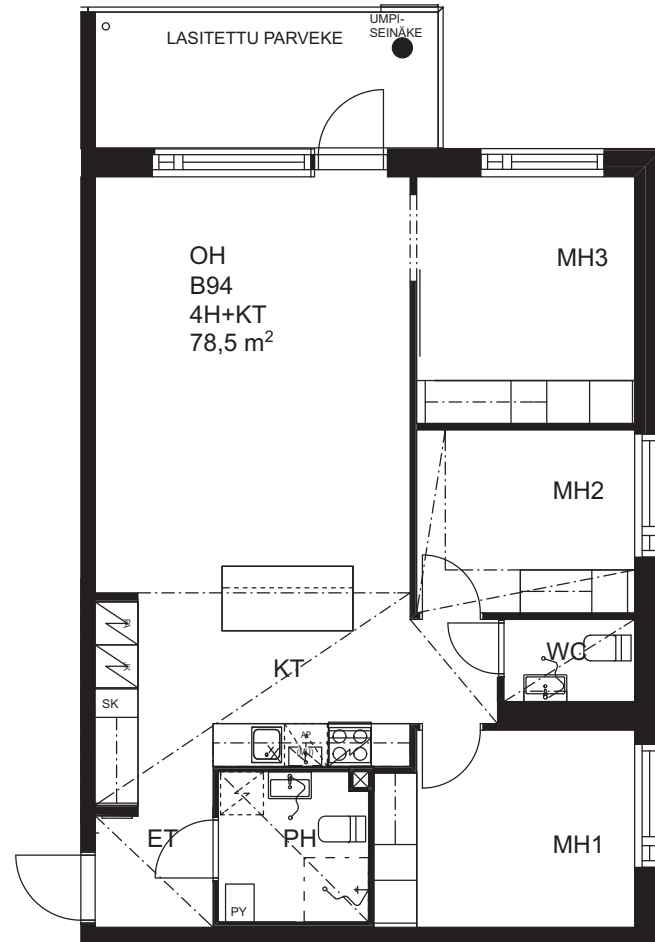

13.03.2020, rev. 12.11.2021

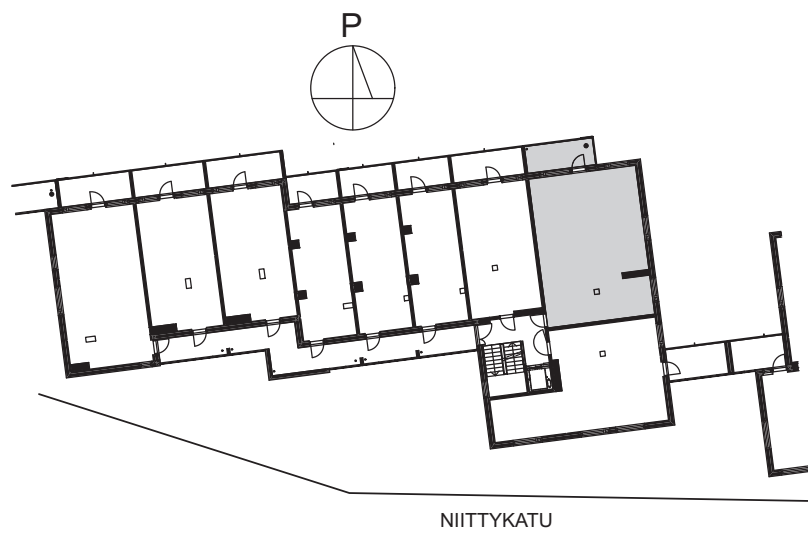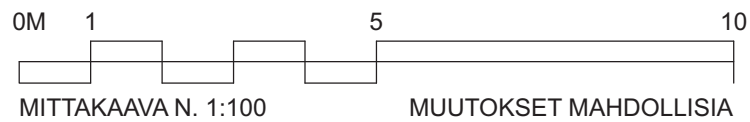


Asunto Oy Espoon Niittykumuntie 12 B
Niittykumuntie 12 B, 02200 Espoo



Arkitehtitoimisto L-N Oy

78,5 m²
4H+KT

B130 7. kerros

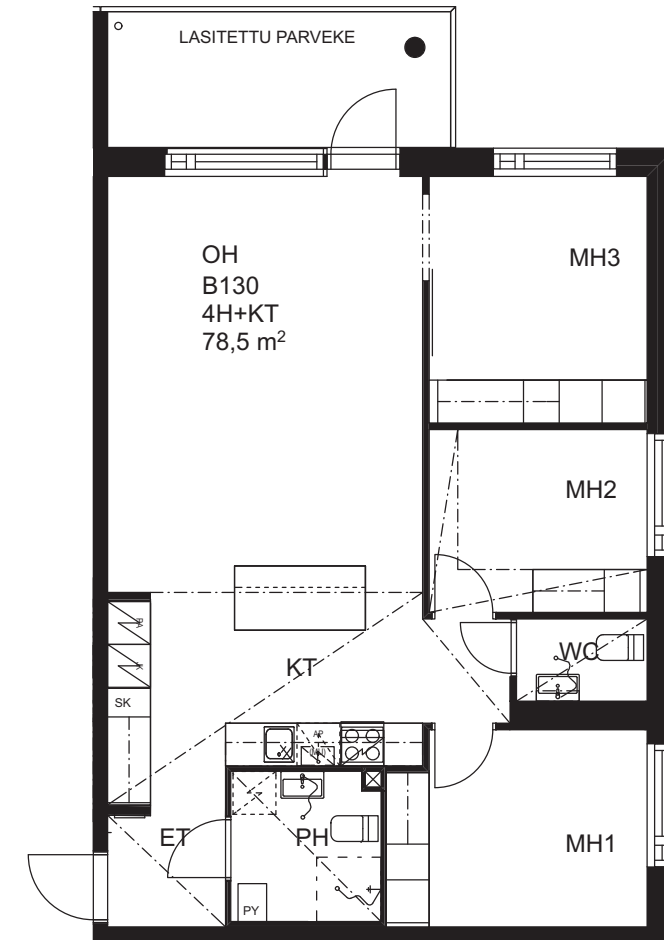

13.03.2020, rev. 12.11.2021

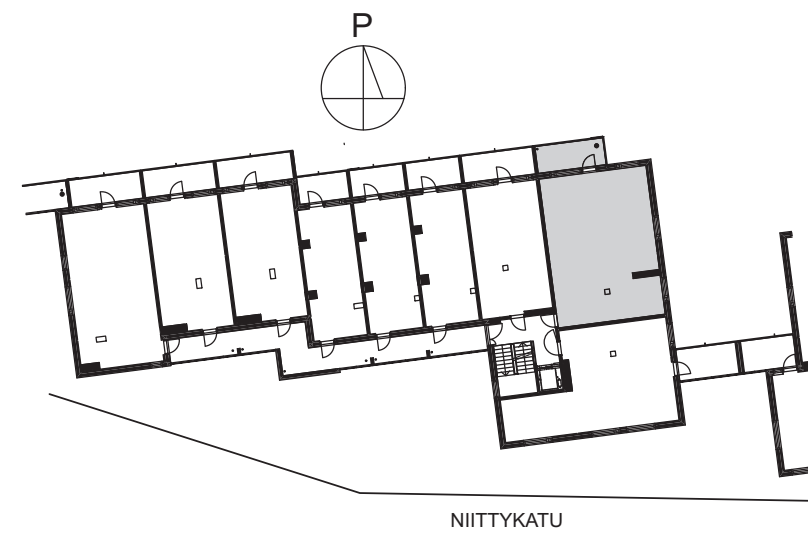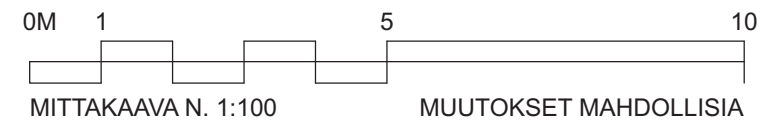


Asunto Oy Espoon Niittykumuntie 12 B
Niittykumuntie 12 B, 02200 Espoo



Arkitehtitoimisto L-N Oy

78,5 m²
4H+KT

B139 8. kerros

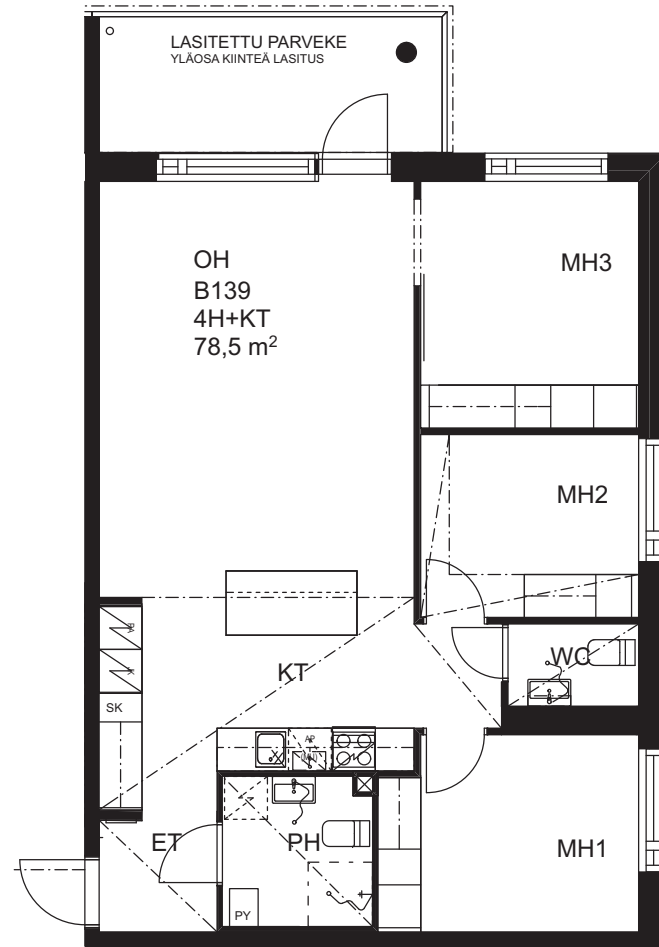

13.03.2020, rev. 12.11.2021

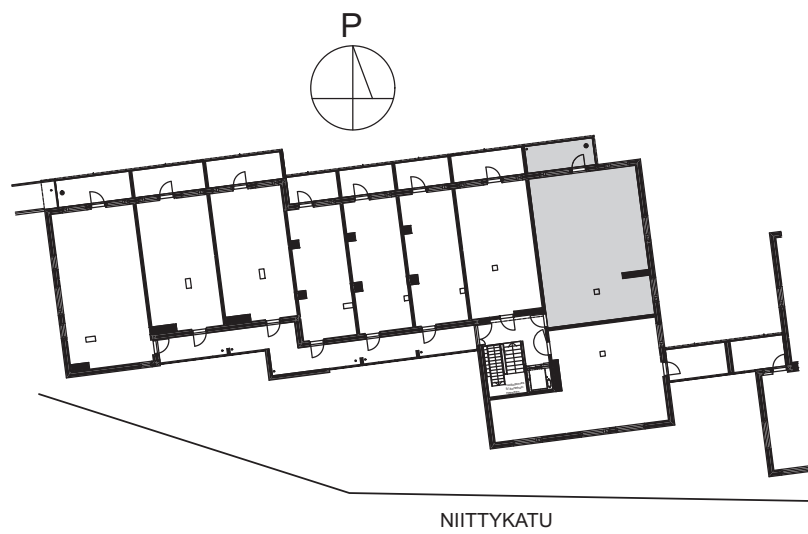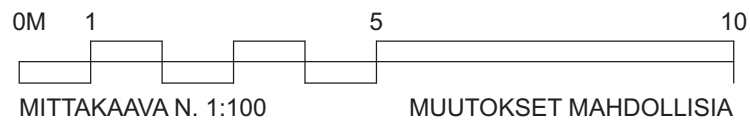


Asunto Oy Espoon Niitykumuntie 12 B
Niitykumuntie 12 B, 02200 Espoo



Arkkitehtitoimisto L-N Oy

68,0 m²
3H+KT

B86, B95, B104, B113, B122, B131 2.-7. kerros

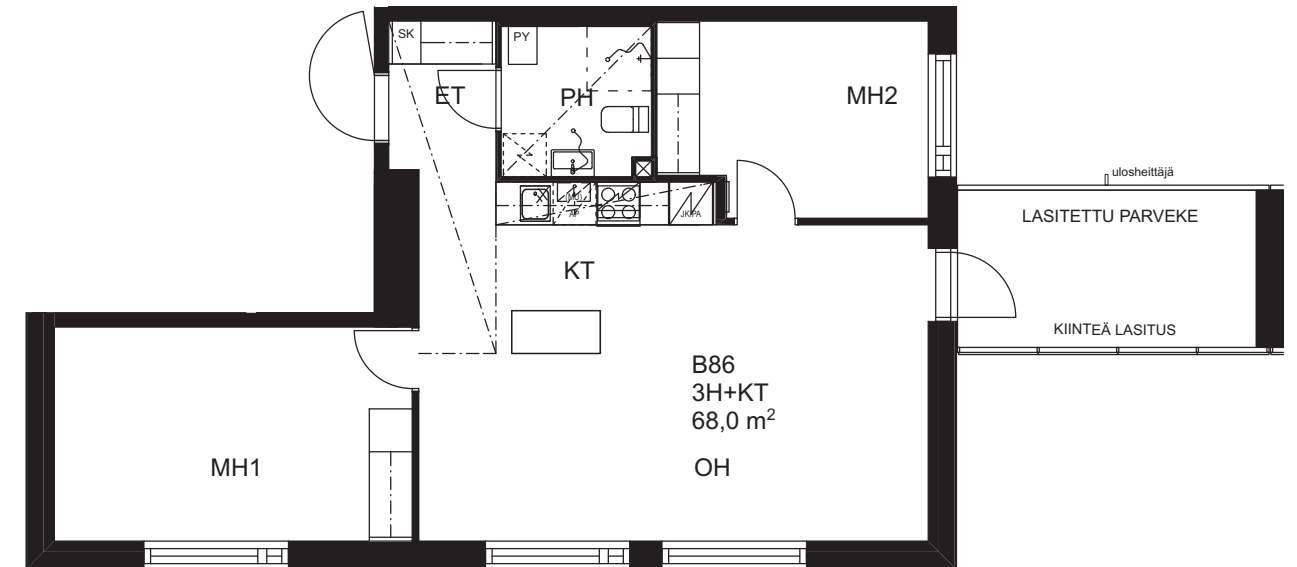

13.03.2020, rev. 12.11.2021

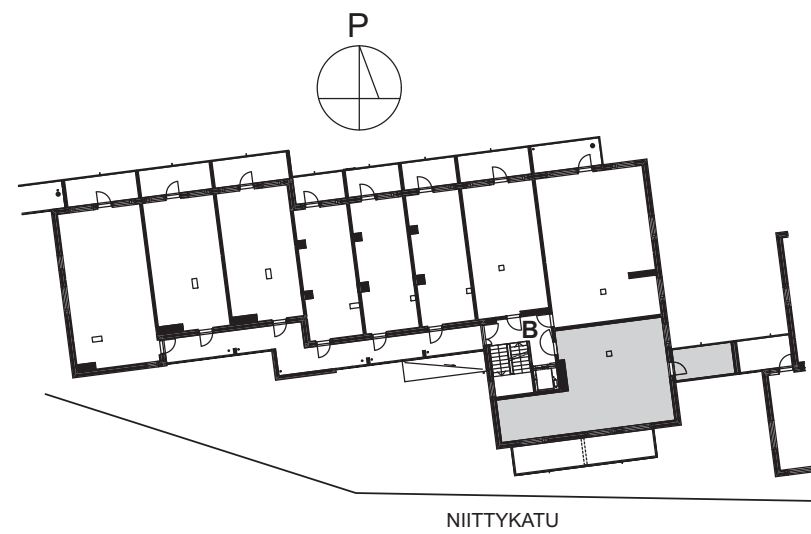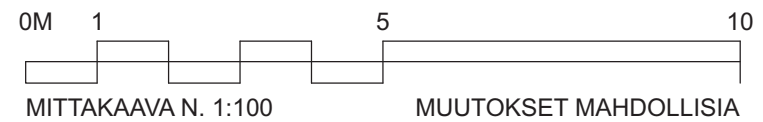


Asunto Oy Espoon Niitykumuntie 12 B
Niitykumuntie 12 B, 02200 Espoo




Arkkitehtitoimisto L-N Oy

68,0 m²
3H+KT

B140 8. kerros

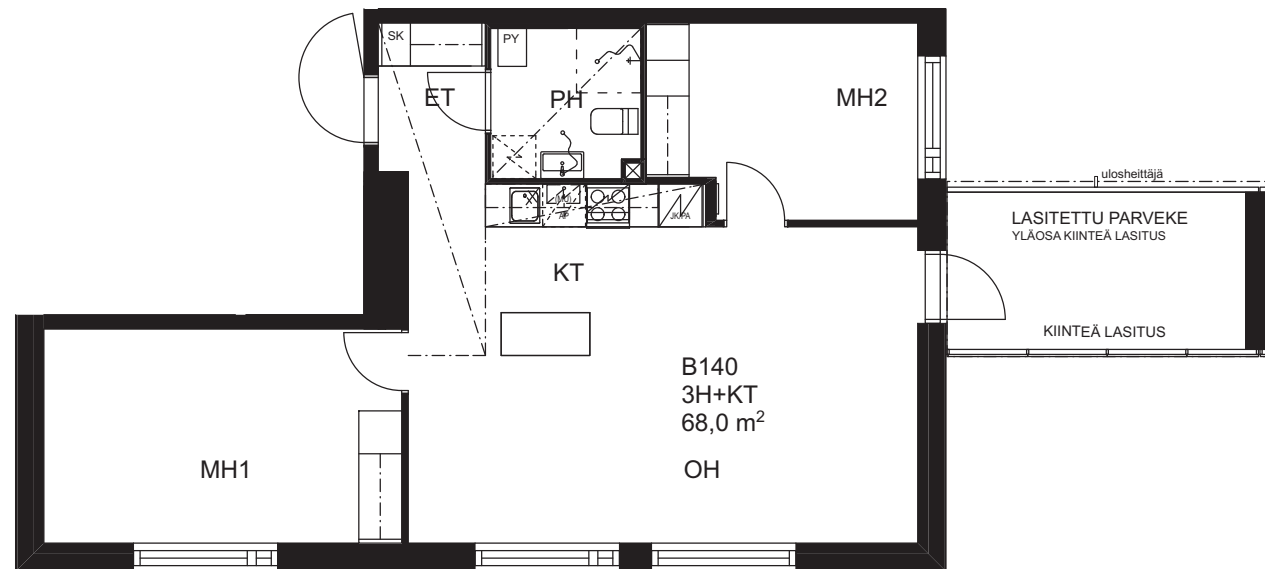

13.03.2020, rev. 12.11.2021

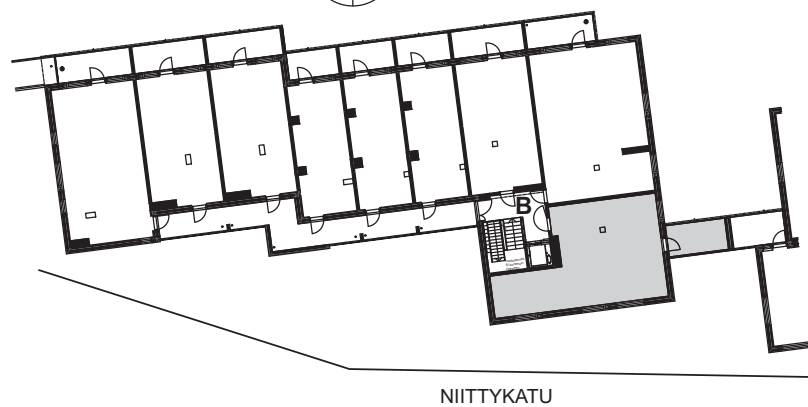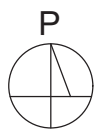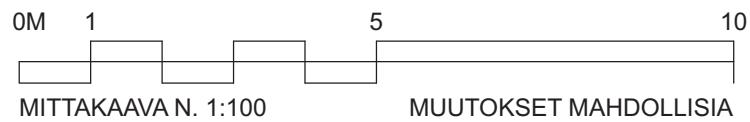

Asunto Oy Espoon Niittykummuntie 12 B
Niittykummuntie 12 B, 02200 Espoo

Arkkitehtitoimisto L-N Oy

POHJAPIIRUSTUSTEN PIIRUSTUSMERKKIEN SELITYKSET

ET	eteinen
KT	keittotila
OH	olohuone
MH	makuuhuone
VH	vaatehuone
PH	pesuhuone
ALK	alkovi
	keittotaso ja kalusteuni liesikupu
	RST-keittiöallas
	astianpesukone
	tilavaraus mikroaaltouunille
	jääkaappi-pakastin
	jääkaappi
	kaappipakastin
	komeroryhmä
SK	SK siivousvälinekomero
PY	PY pyykkikomero
	WC-istuim
	PH:t peili, kaappi, allas, allaskaappi ja bide WC:t peili, allas, allaskaappi ja bide
	suihku ja kääntävä suihkuseinä
	kypyhuoneissa tilavaraus pyykkipesukoneelle ja kuivausrumulle
	alakatko tai kotelo
	paalkki tai kotelo

PIIRUSTUSMERKINNÄT

13.03.2020

Asunto Oy Espoon Niittykummuntie 12 B
Niittykummuntie 12 B, 02200 Espoo

Arkkitehtitoimisto L-N Oy