

Asunto Oy Espoon Ylismäenkuja 14

Asemapiirros 1:1000

18.4.2023




- jätehuone
- leikki
- pyörät
- kivituhka
- nurmi
- nurmikiveys



Asunto Oy Espoon Ylismäenkuja 14

Asemapiirros 1:500

18.4.2023

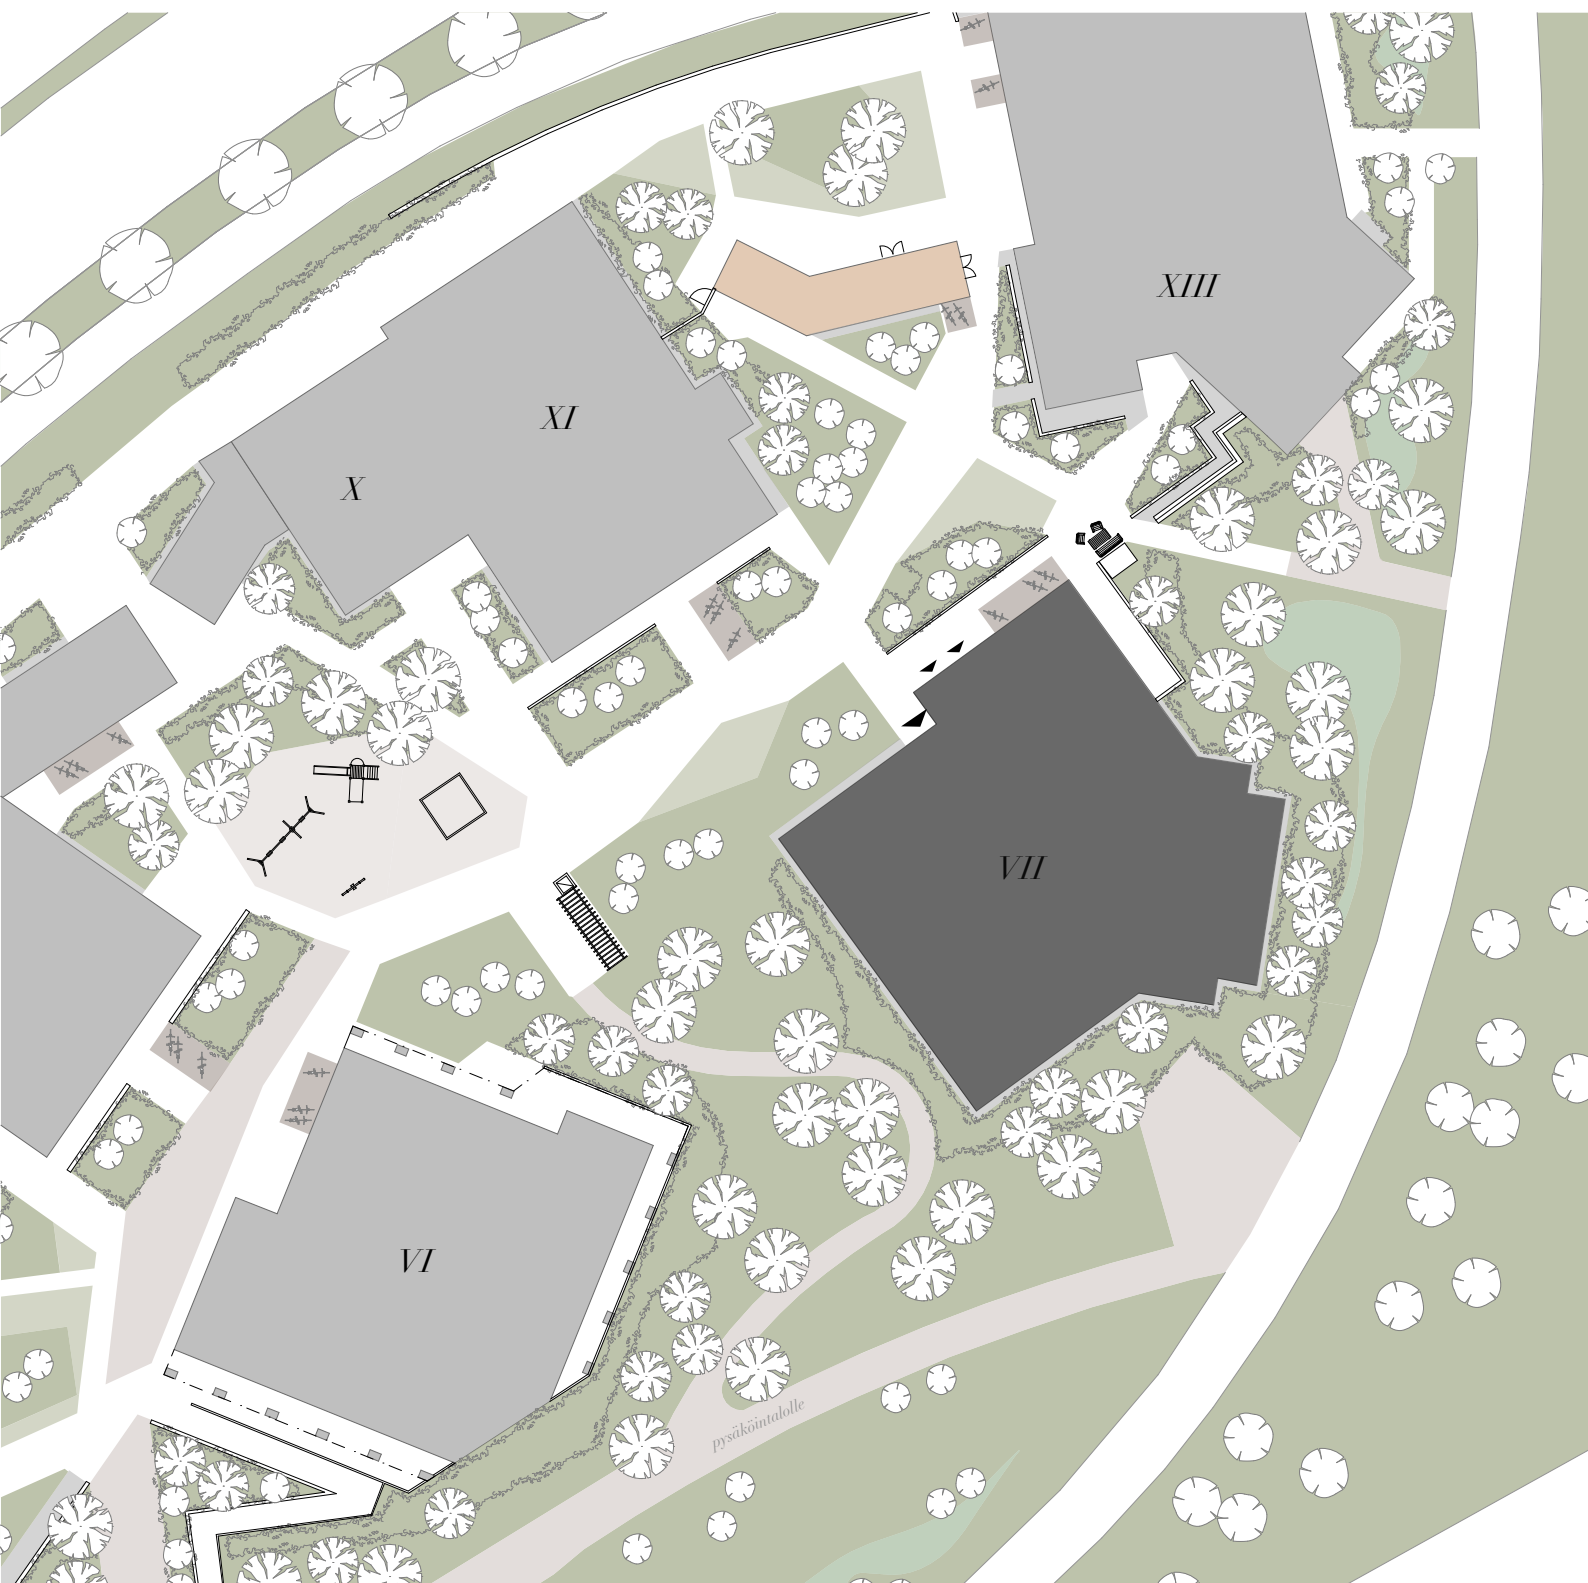

jäte-
huone

leikki

pyörät

kivi-
tuhka

nurmi

nurmi-
kiveys

