


# As Oy Espoon Nihtitorpankuja 1 A & 1 D

## AUTOPAIKOITUS

### 3. TASO

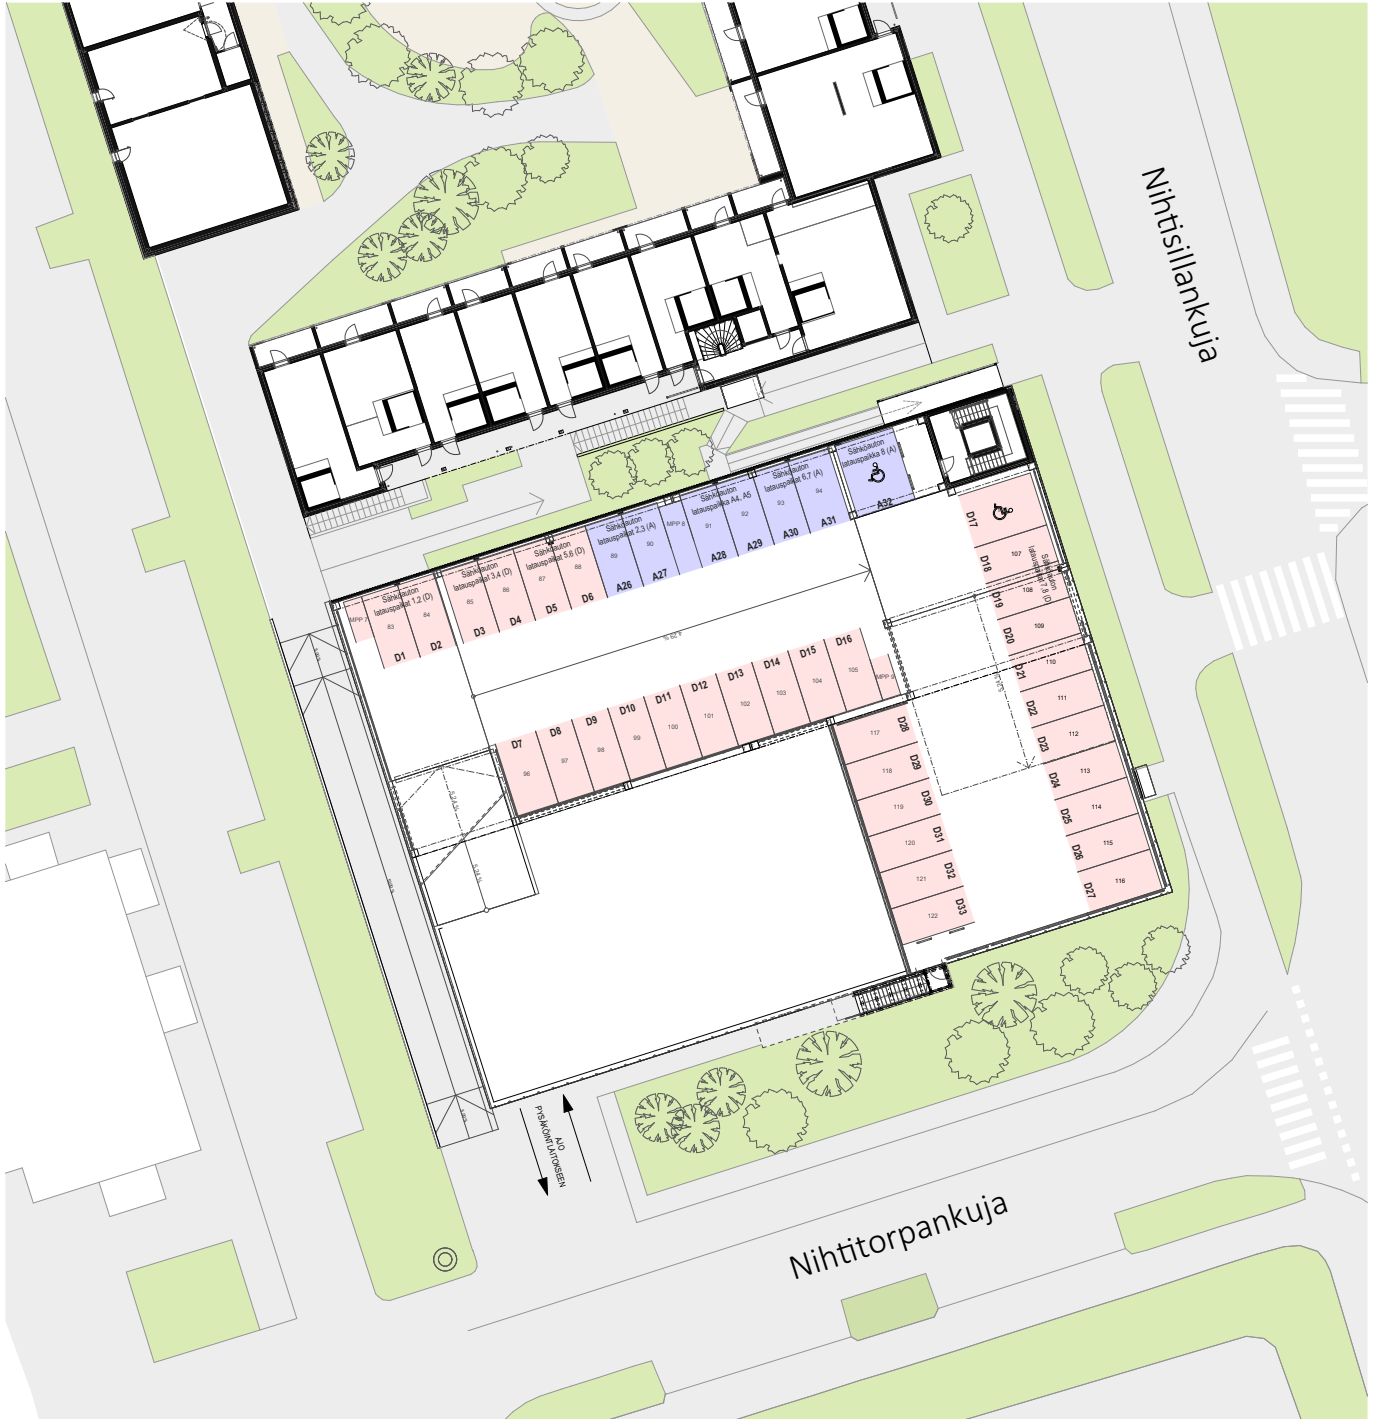

D

#### Talo D

D-talolle osoitetut autopaikat: **33 ap** (joista 1 le-ap) + 2 mpp  
Autopaikoista 8 varustetaan sähköauton latauslaitteella  
(mahd.laajentaa 16 paikkaan)  
Sijainti: Taso 3

A

#### Talo A

A-talolle osoitetut autopaikat: **32 ap** (joista 1 le-ap) + 2 mpp  
Autopaikoista 8 varustetaan sähköauton latauslaitteella  
(mahd.laajentaa 16 paikkaan)  
Sijainti: Tasot 2 & 3

15.5.2023

Mittakaava 1:500 25 m