


Julkisivu länteen 1 : 100

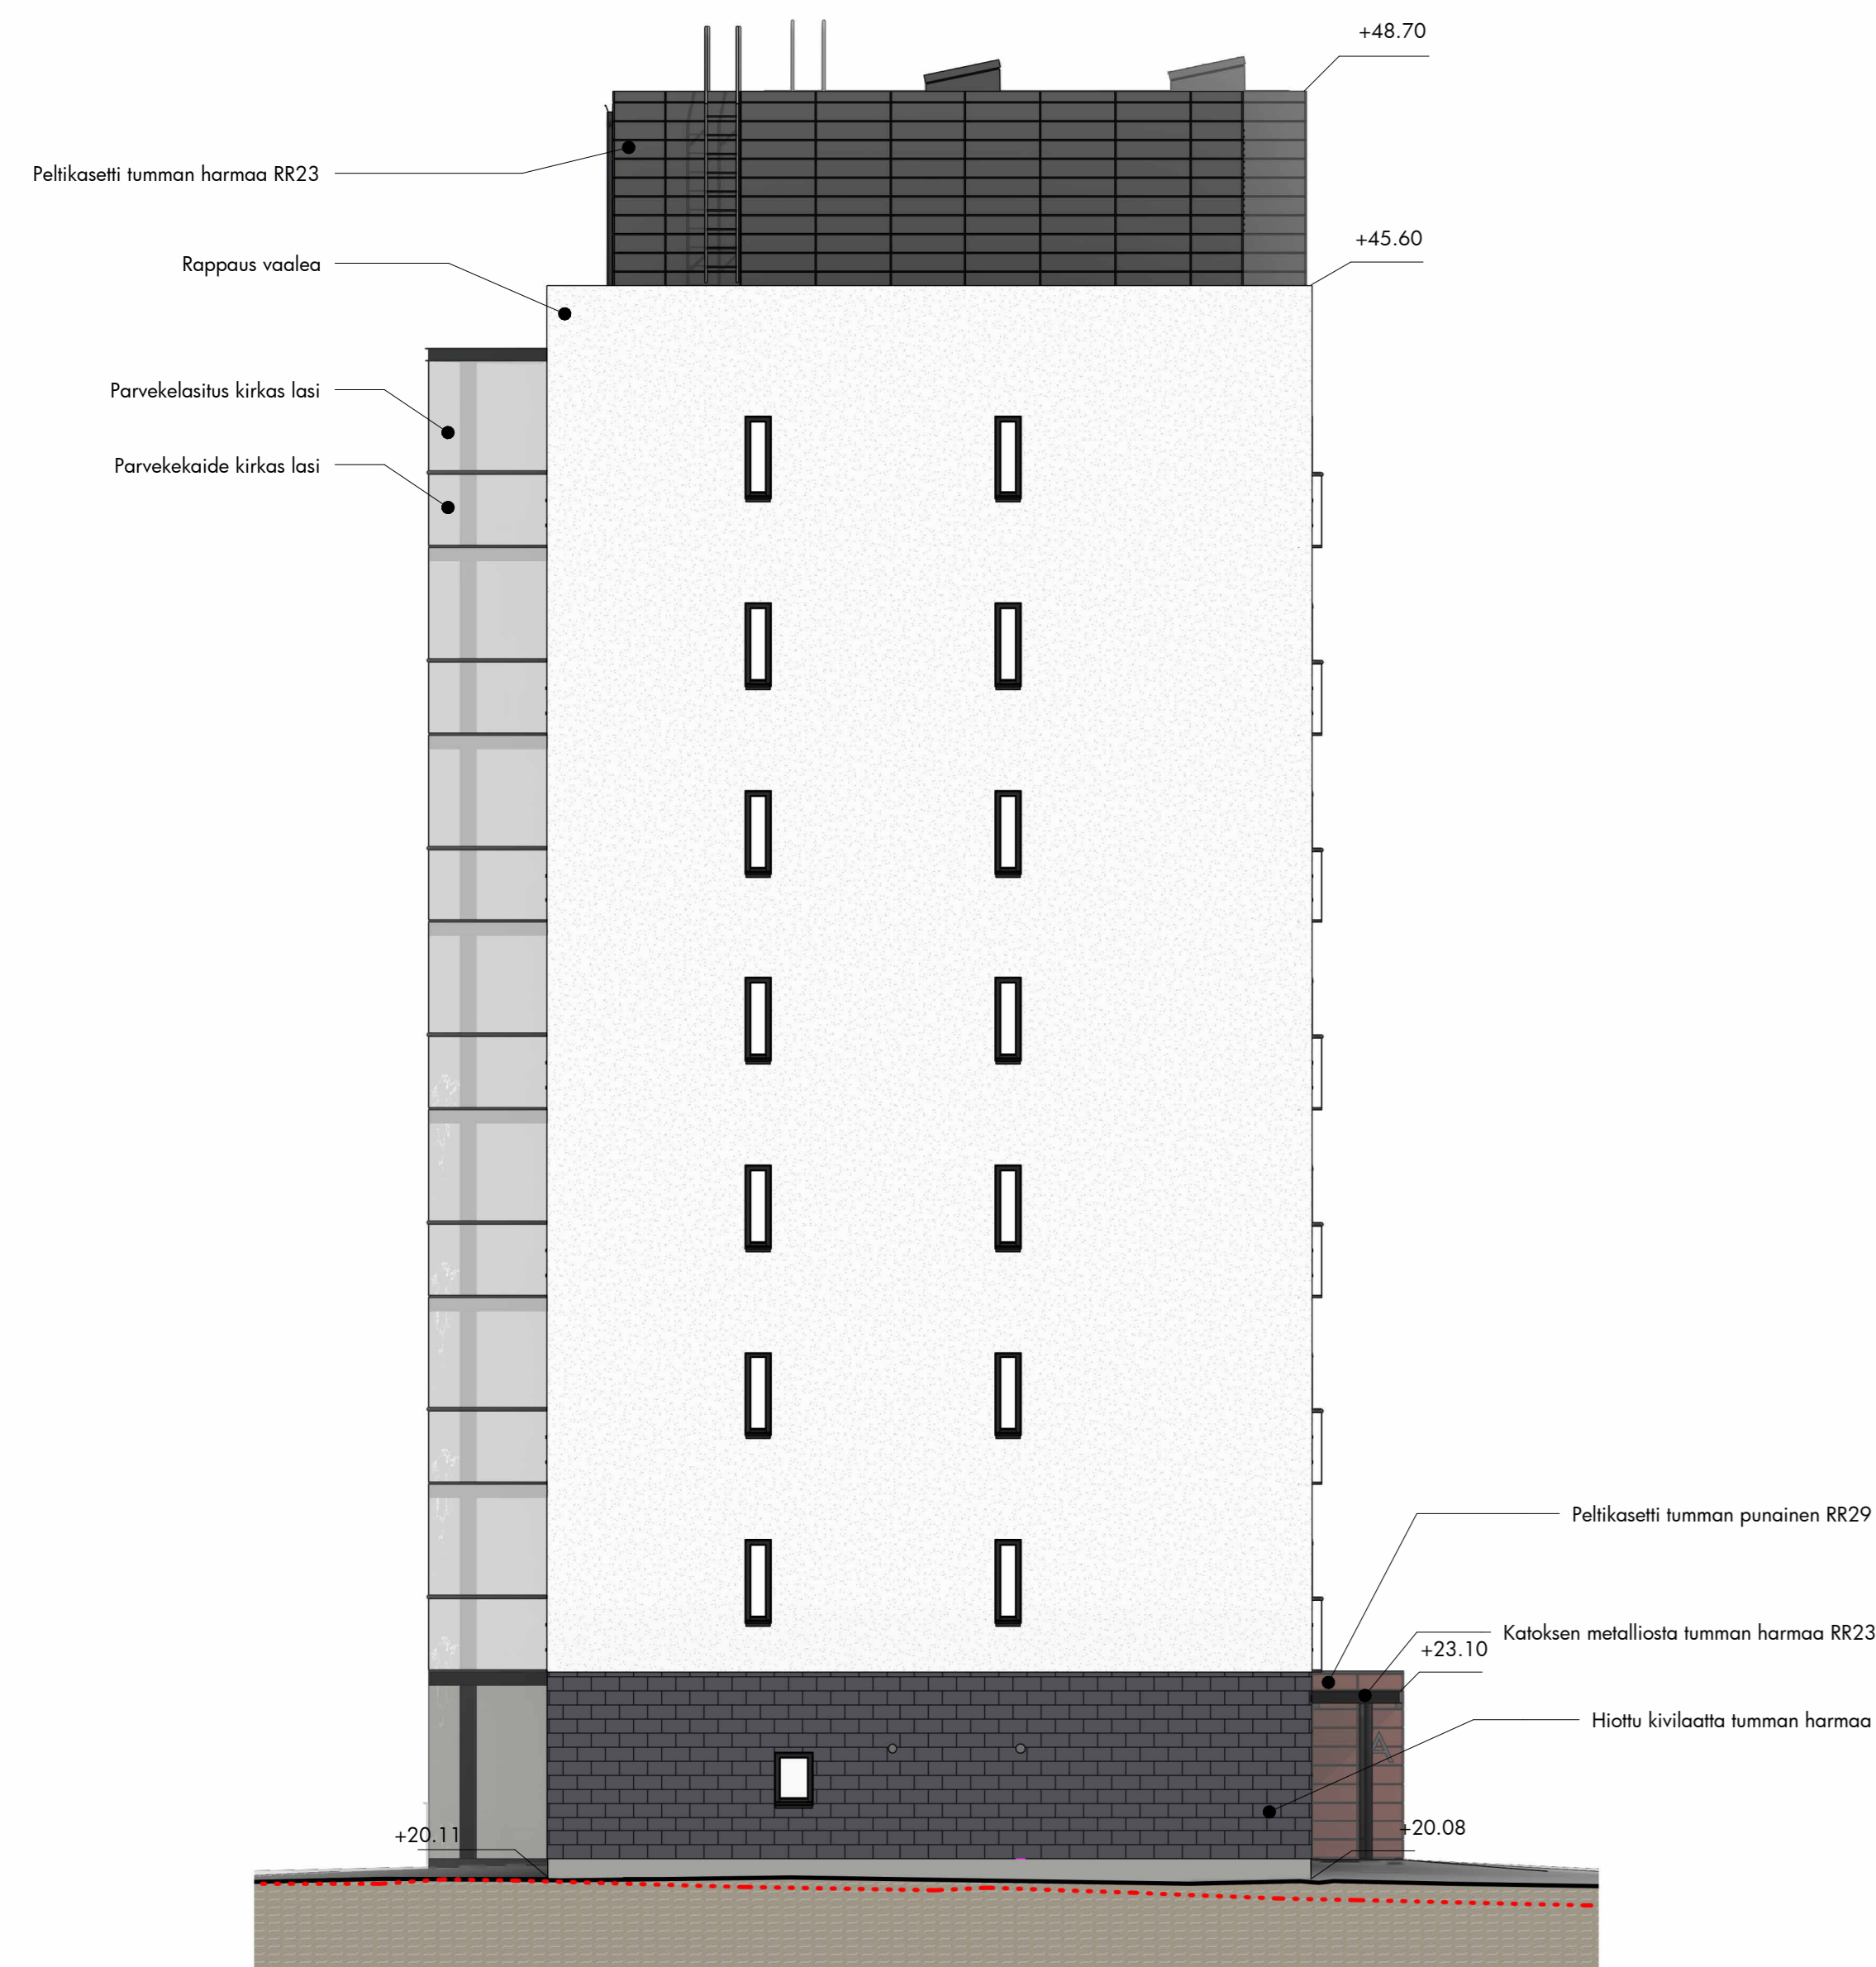

Julkisivu etelään 1 : 100

A 20.10.2022 Lisätyt värikoodit		PRT1039665611			
Kaup. osa 23	Kortteli 57	Tontti 2	Viranomaismerkinnät		
Rakennusvaihe UUDISRAKENNUS	Rakennuskohta Lumo kodit	Pinnoittelija PÄÄPIIRUSTUS	Pinnoituksen sisältö Julkisivu etelään Julkisivu länteen	Julkaisun numero 8/10	Mittakaava 1:100 1:100
As Oy Turun Hippoksentie 33 A					
Hippoksentie 33, 20520 Turku					
ARK	ARK	A-790	P8	A	
Suunnittelija Taru Leino, RA		Päiväys 7.5.2021	Työnjohtaja JT	Tiedotus	



Julkisivu itään 1 : 100



Julkisivu pohjoiseen 1 : 100

A 20.10.2022 Lisätyt värikoodit

Kaup. osa 23	Kortteli 57	Tontti 2	Viranomaismerkinnät	Julkaisu numero 9/10
Rakennusvaihe UUDISRAKENNUS	Rakennuskohta Lumo kodit	Arvostelu PÄÄPIIRUSTUS	Pinotuksen sisältö Julkisivu pohjoiseen Julkisivu itään	Mittakaava 1:100 1:100

Hippoksentie 33, 20520 Turku

Arvostelijat LEHKO OY Pääsuunnittelija P. 0201 441480	Suunnittelija 	Suunnitteluala ARK	Työnro A-790	Plat. nro P9	Muutos A
Arkkitehtitoimisto ARBITENTTOIAMI	Tero Leino, RA	Päiväys 7.5.2021	Piirittäjä JT	Tiedosto	