


- A-TORNI 40 AP
  - B-TORNI
  - C-TORNI
  - D-TORNI 59-AP SIIRRETTY
  - E-TORNI 7-AP SIIRRETTY
  - F-TORNI 6-AP SIIRRETTY
  - G-TORNI 2-AP SIIRRETTY
  - H-TORNI 2-AP SIIRRETTY
- YHTEENSÄ 116 AP (76 AP SIIRRETTY)

OTETAAN KÄYTTÖN MYÖHEMMIN, D-, E-, F-, G- JA H-TORNIEN AUTOPAIKAT SIIRRETTY K2. KERROKSEEN

**K01**  
+5.80...+6.10

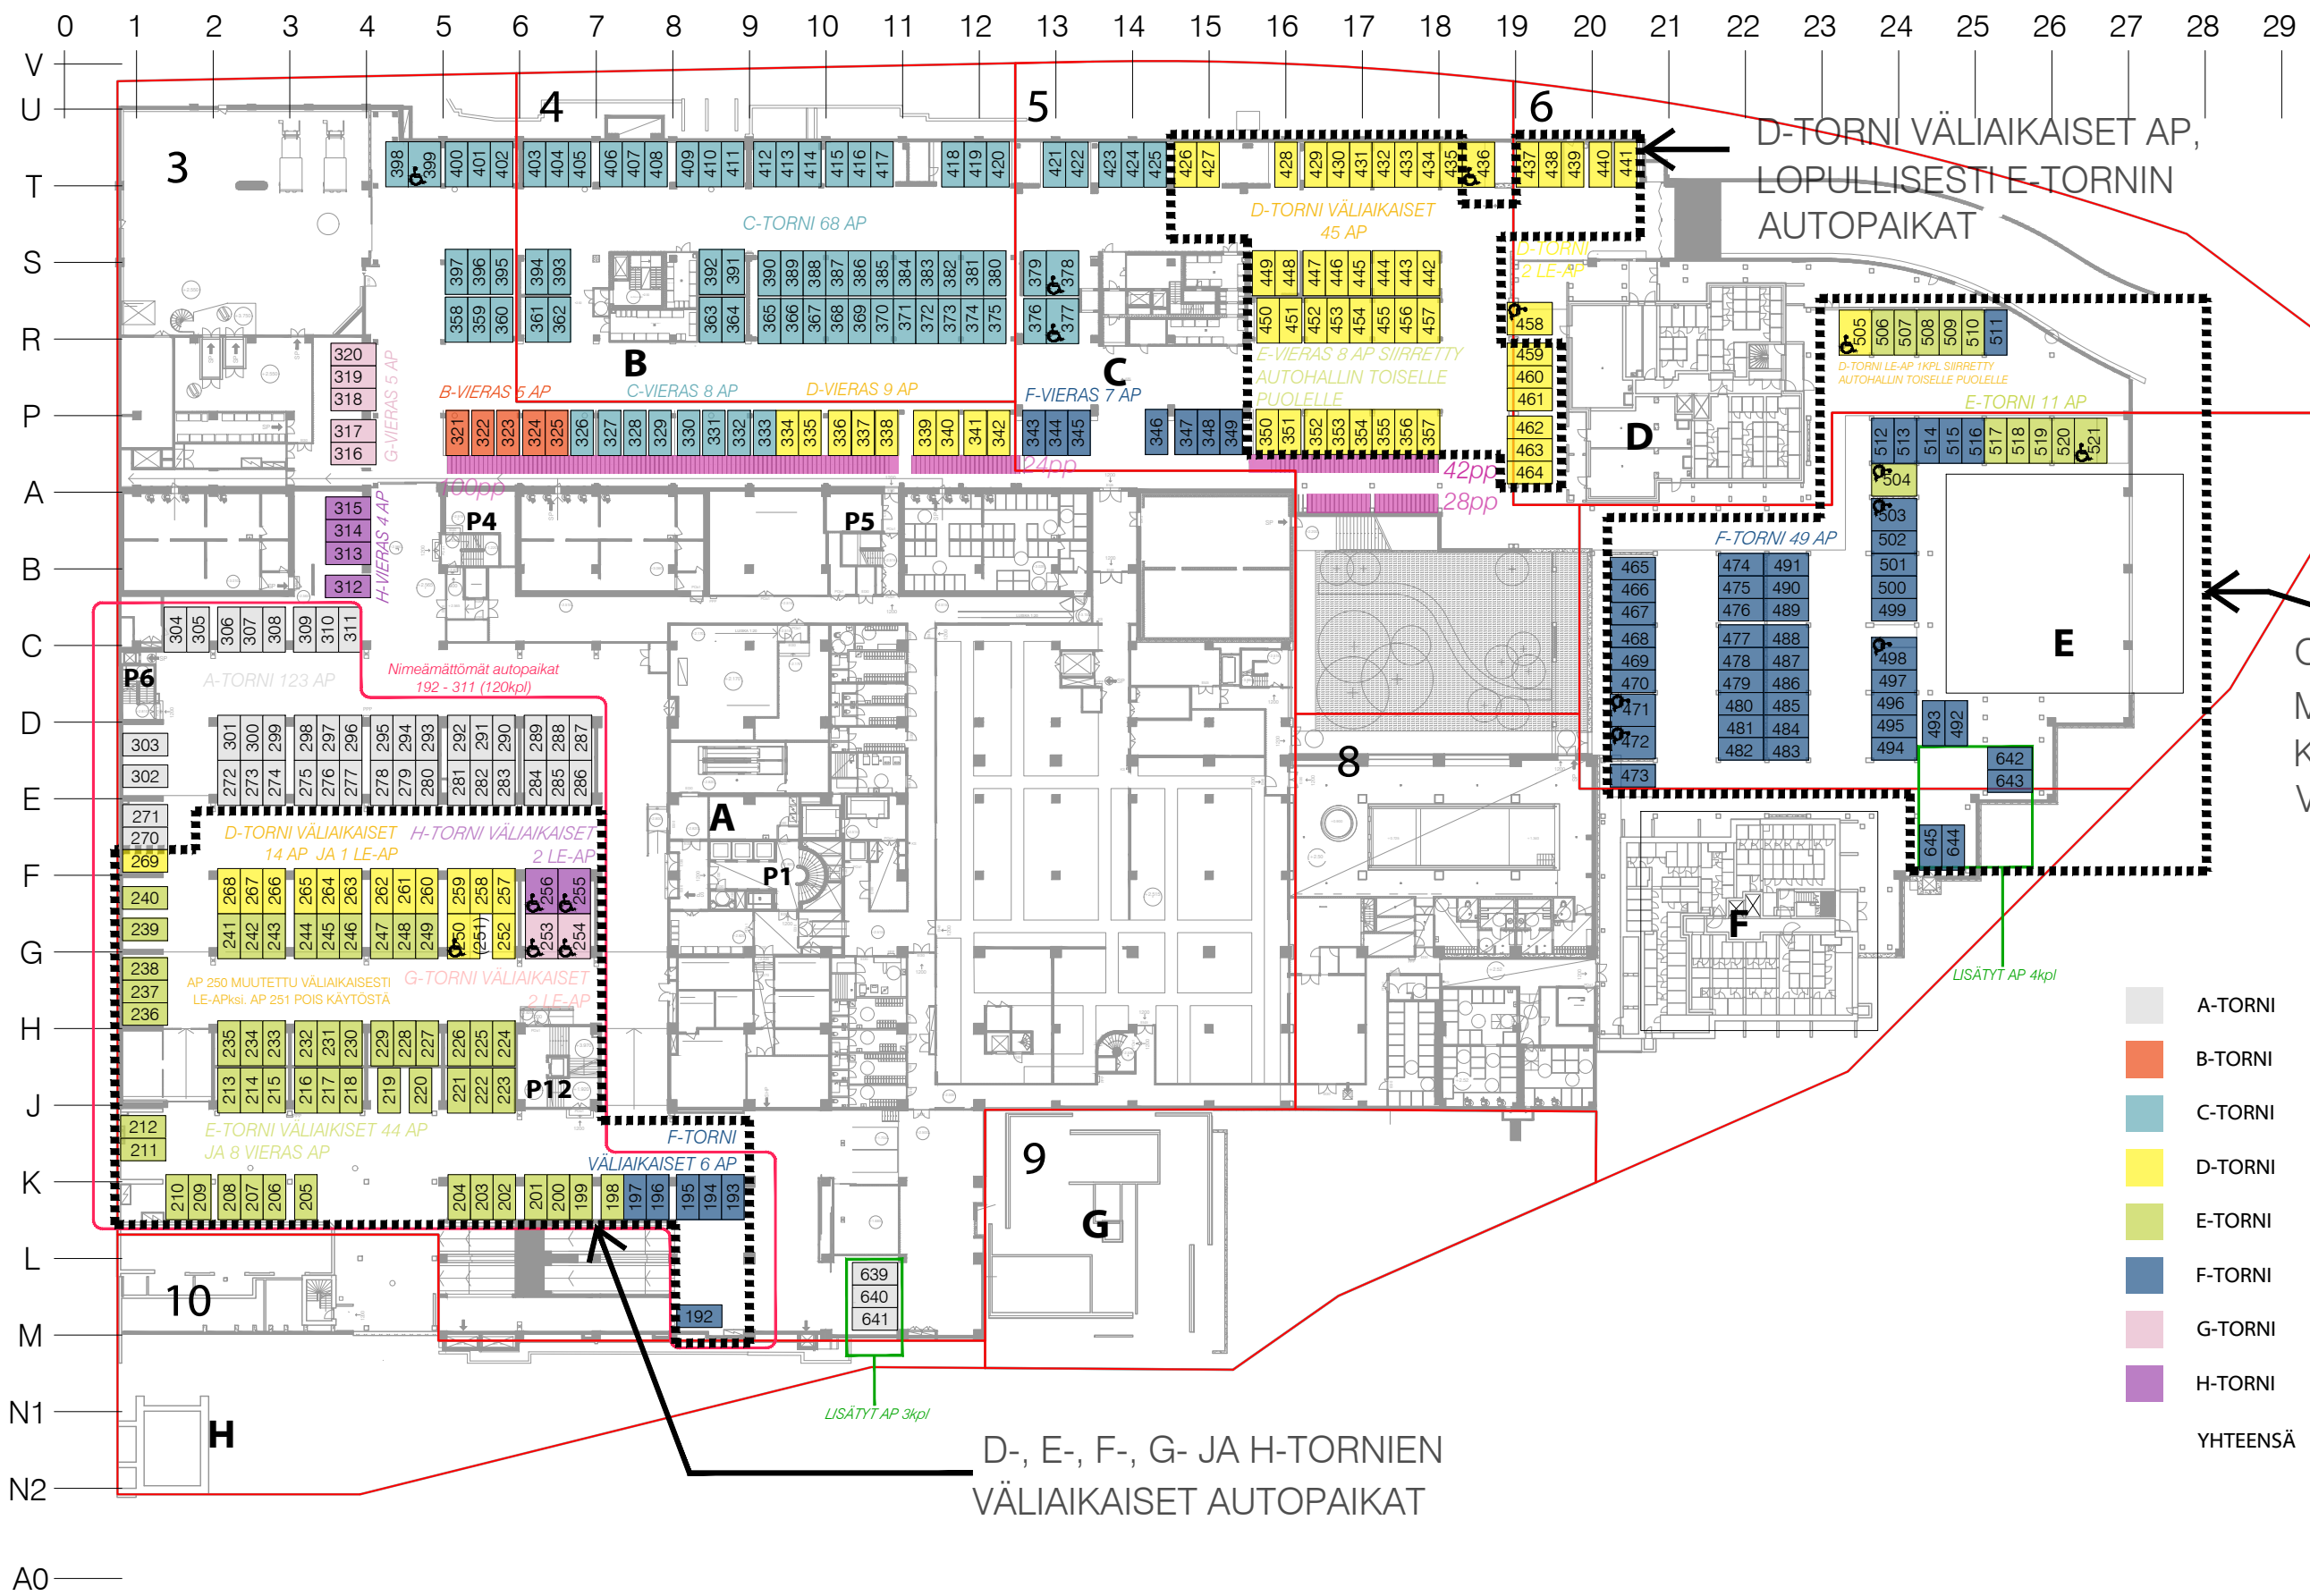

D-TORNI VÄLIAIKAISET AP,  
LOPULLISESTI E-TORNIN  
AUTOPAIKAT

OTETAAN KÄYTTÖÖN  
MYÖHEMMIN  
KUN E-TORNI  
VALMISTUU

■	A-TORNI	123 AP
■	B-TORNI	5 AP
■	C-TORNI	76 AP
■	D-TORNI	12 AP
■	E-TORNI	56 AP
■	F-TORNI	56 AP
■	G-TORNI	5 AP
■	H-TORNI	4 AP
		YHTEENSÄ 337 AP


D-, E-, F-, G- JA H-TORNIEN  
VÄLIAIKAISET AUTOPAIKAT

**K02**  
+1.61...+2.81

D-, E-, F-, G-, H-TORNIEN VÄLIAIKAISIA  
AUTOPAIKKAJÄRJESTELYJÄ VARTEN



LAPINMÄENTIE 1  
LUONNOS  
AUTOPAIKKAKAAVIO  
POHJAPIIRROS K02 1:750  
HELSINKI 08.03.2023

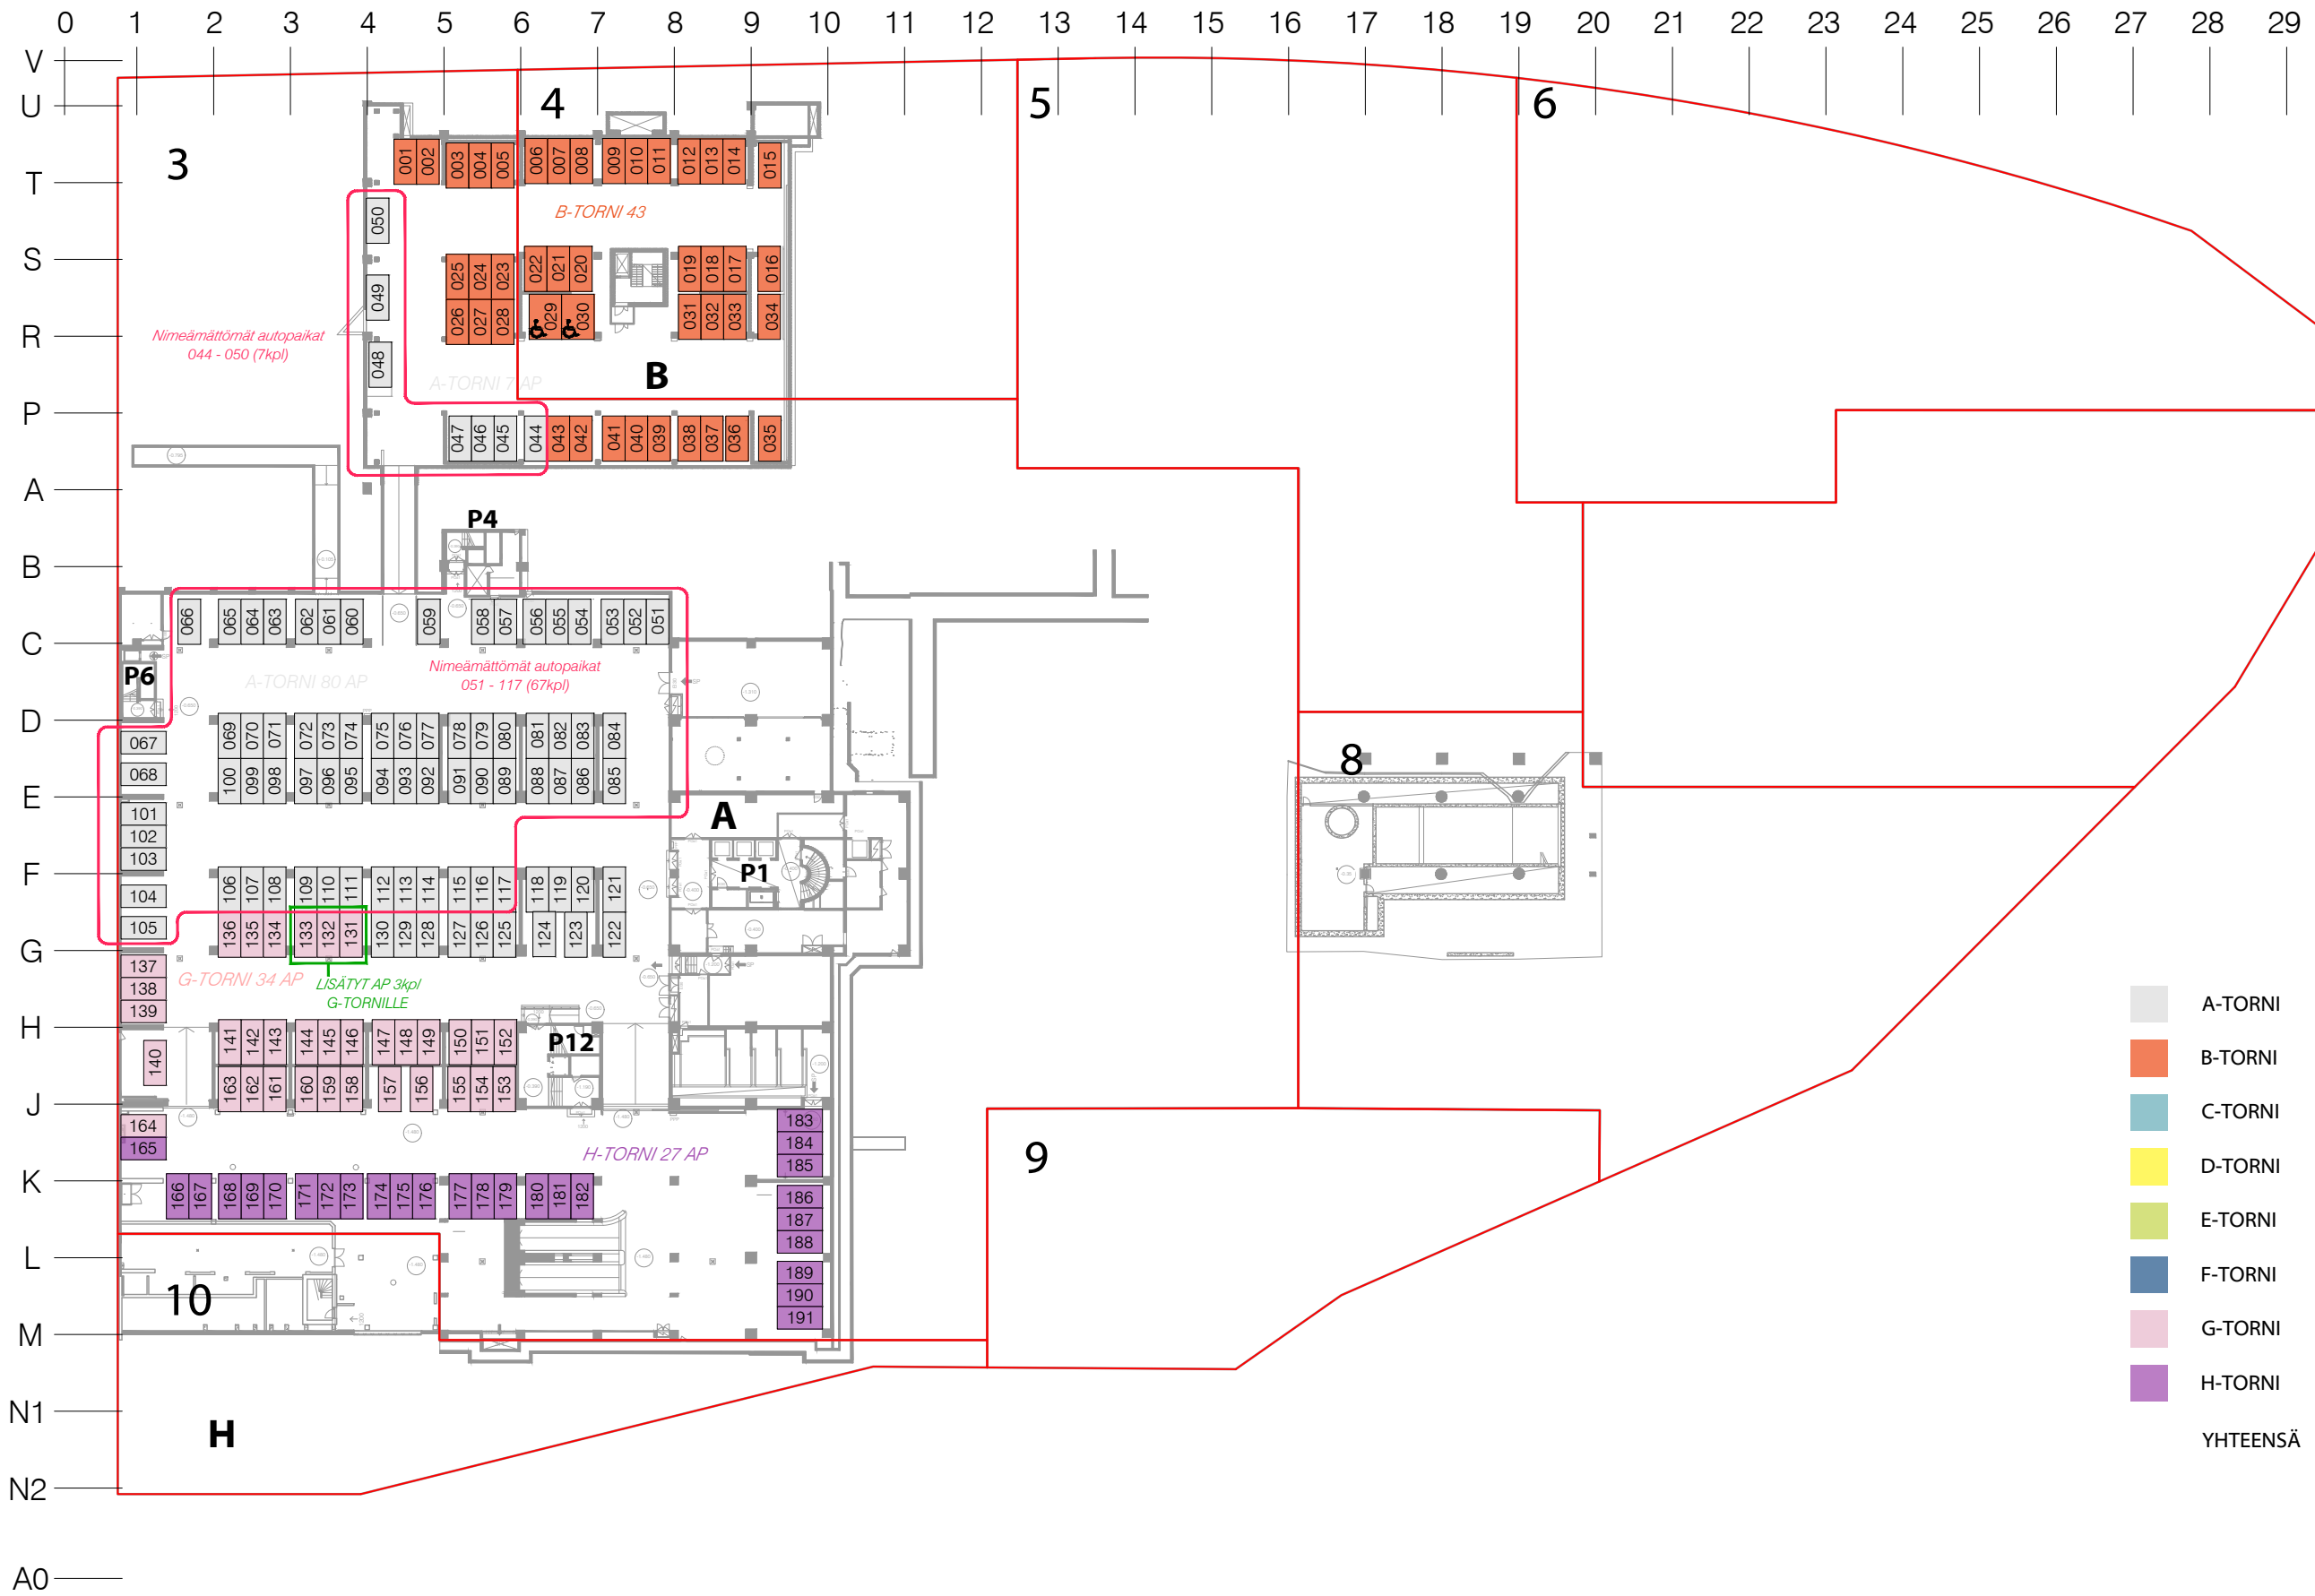

<span style="display:inline-block; width:15px; height:15px; background-color:lightgrey; border:1px solid black;"></span>	A-TORNI	87 AP
<span style="display:inline-block; width:15px; height:15px; background-color:orange; border:1px solid black;"></span>	B-TORNI	43 AP
<span style="display:inline-block; width:15px; height:15px; background-color:lightblue; border:1px solid black;"></span>	C-TORNI	
<span style="display:inline-block; width:15px; height:15px; background-color:yellow; border:1px solid black;"></span>	D-TORNI	
<span style="display:inline-block; width:15px; height:15px; background-color:lightgreen; border:1px solid black;"></span>	E-TORNI	
<span style="display:inline-block; width:15px; height:15px; background-color:blue; border:1px solid black;"></span>	F-TORNI	
<span style="display:inline-block; width:15px; height:15px; background-color:pink; border:1px solid black;"></span>	G-TORNI	34 AP
<span style="display:inline-block; width:15px; height:15px; background-color:purple; border:1px solid black;"></span>	H-TORNI	27 AP
	YHTEENSÄ	191 AP

# K03

-1.48...-0.39

## D-,E-,F-,G-,H-TORNIEN VÄLIAIKAISIA AUTOPAIKKAJÄRJESTELYJÄ VARTEN



LAPINMÄENTIE 1  
 LUONNOS  
 AUTOPAIKKAKAAVIO  
 POHJAPIIRROS K03 1:750  
 HELSINKI 08.03.2023