


As Oy Espoon Nihtitorpankuja 1 D

JULKISIVUT etelään ja länteen

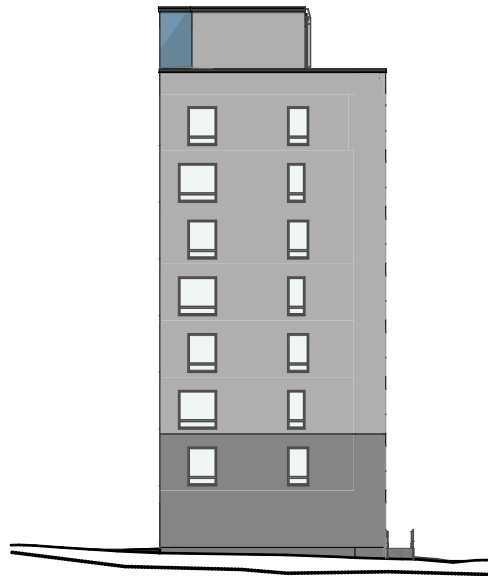

Julkisivu etelään



Julkisivu länteen



Mittakaava 1:400

15.5.2023


Pidätämme oikeuden muutoksiin.

As Oy Espoon Nihtitorpankuja 1 D

JULKISIVUT pohjoiseen ja itään



Julkisivu pohjoiseen

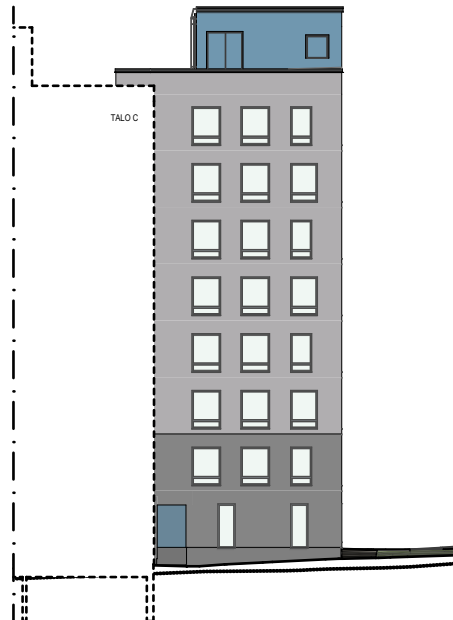

Julkisivu itään

14.4.2023

Mittakaava 1:400 5m

Pidätämme oikeuden muutoksiin.