

AS OY VANTAAN PÄHKINÄRINTEENTIE

Pähkinärinteentie 41 E, 01710 Vantaa




JULKISIVU ETELÄÄN
MITTAKAAVA 1:200 (A4)
19.4.2023

PIHA

AS OY VANTAAN PÄHKINÄRINTEENTIE

Pähkinärinteentie 41 F, 01710 Vantaa

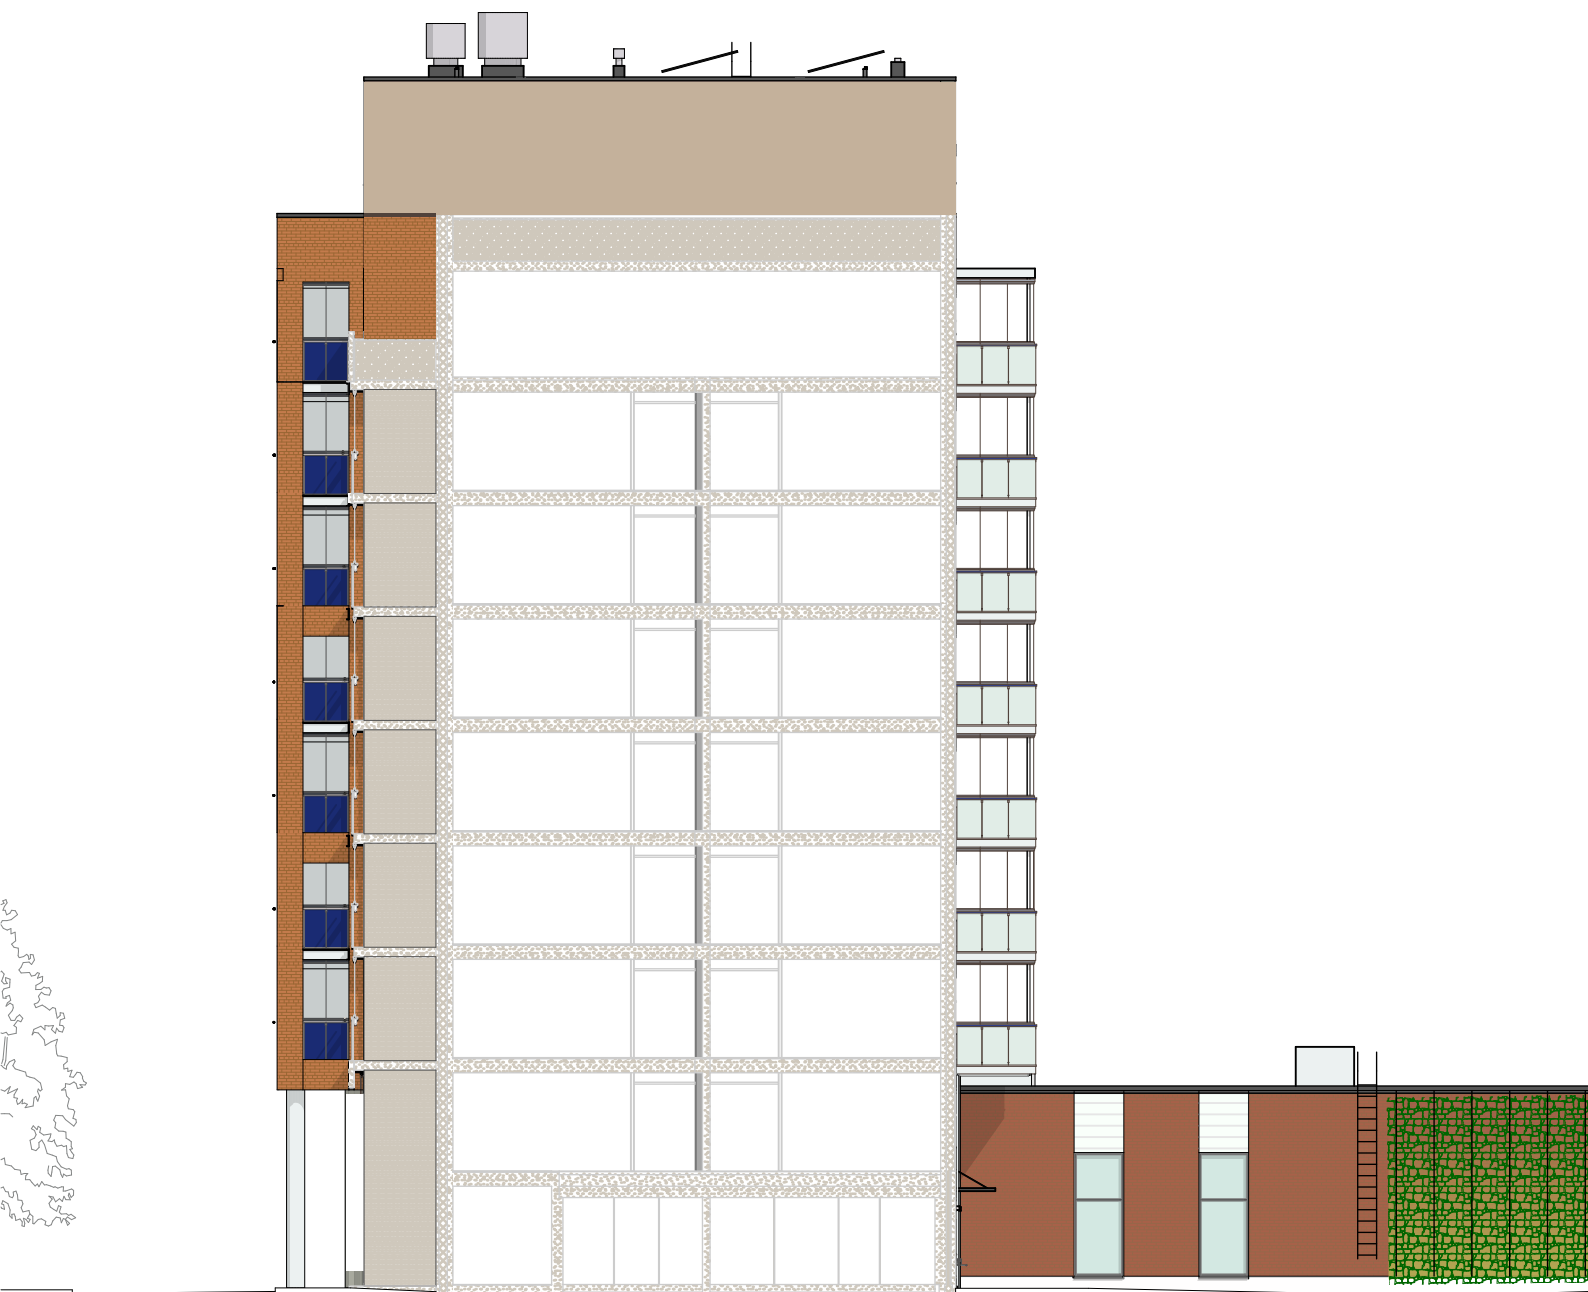

JULKISIVU ITÄÄN
MITTAKAAVA 1:200 (A4)
19.4.2023

AS OY VANTAAN PÄHKINÄRINTEENTIE

Pähkinärinteentie 41 E, 01710 Vantaa



JULKISIVU LÄNTEEN
MITTAKAAVA 1:200 (A4)
19.4.2023

AS OY VANTAAN PÄHKINÄRINTEENTIE

Pähkinärinteentie 41 E, 01710 Vantaa



JULKISIVU POHJOISEEN
MITTAKAAVA 1:200 (A4)
19.4.2023

AS OY VANTAAN PÄHKINÄRINTEENTIE

Lammaslammentie 8 F, 01710 Vantaa



TALO F
TONTTI 10

TALO G
TONTTI 11

JULKISIVU ETELÄÄN
MITTAKAAVA 1:200 (A4)
19.4.2023

AS OY VANTAAN PÄHKINÄRINTEENTIE

Lammaslammentie 8 E, 01710 Vantaa



JULKISIVU ITÄÄN
MITTAKAAVA 1:200 (A4)
19.4.2023

AS OY VANTAAN PÄHKINÄRINTEENTIE

Lammaslammentie 8 F, 01710 Vantaa



JULKISIVU LÄNTEEN
MITTAKAAVA 1:200 (A4)
19.4.2023

AS OY VANTAAN PÄHKINÄRINTEENTIE

Lammaslammentie 8 F, 01710 Vantaa

TALO G
TONTTI 11

TALO F
TONTTI 10



TALO G
TONTTI 11

TALO F
TONTTI 10

JULKISIVU POHJOISEEN
MITTAKAAVA 1:200 (A4)

19.4.2023