

# As Oy Espoon Nihtitorpankuja 1 A & 1 D

## AUTOPAIKOITUS

### 1. TASO



Kaavan vaatima autopaikkatarve: 122 pp

Rakennetaan pysäköintilaitokseen autopaikkoja yhteensä: **122 ap**

Autopaikoista liikuntaesteisten autopaikkoja yhteensä: 4 le-ap

Autopaikoista sähköautojen latauslaitteella varustettuja yhteensä 28 ap

Pysäköintilaitoksessa lisäksi 9 moottoripyöräpaikkaa

B ja C

**Talo B ja C**

B-talolle osoitetut autopaikat: **57 ap** (joista 2 le-ap) + 5 mpp

Sijainti: Tasot 1 & 2


15.5.2023

Mittakaava 1:500 25 m

# As Oy Espoon Nihtitorpankuja 1 A & 1 D

## AUTOPAIKOITUS

### 2. TASO

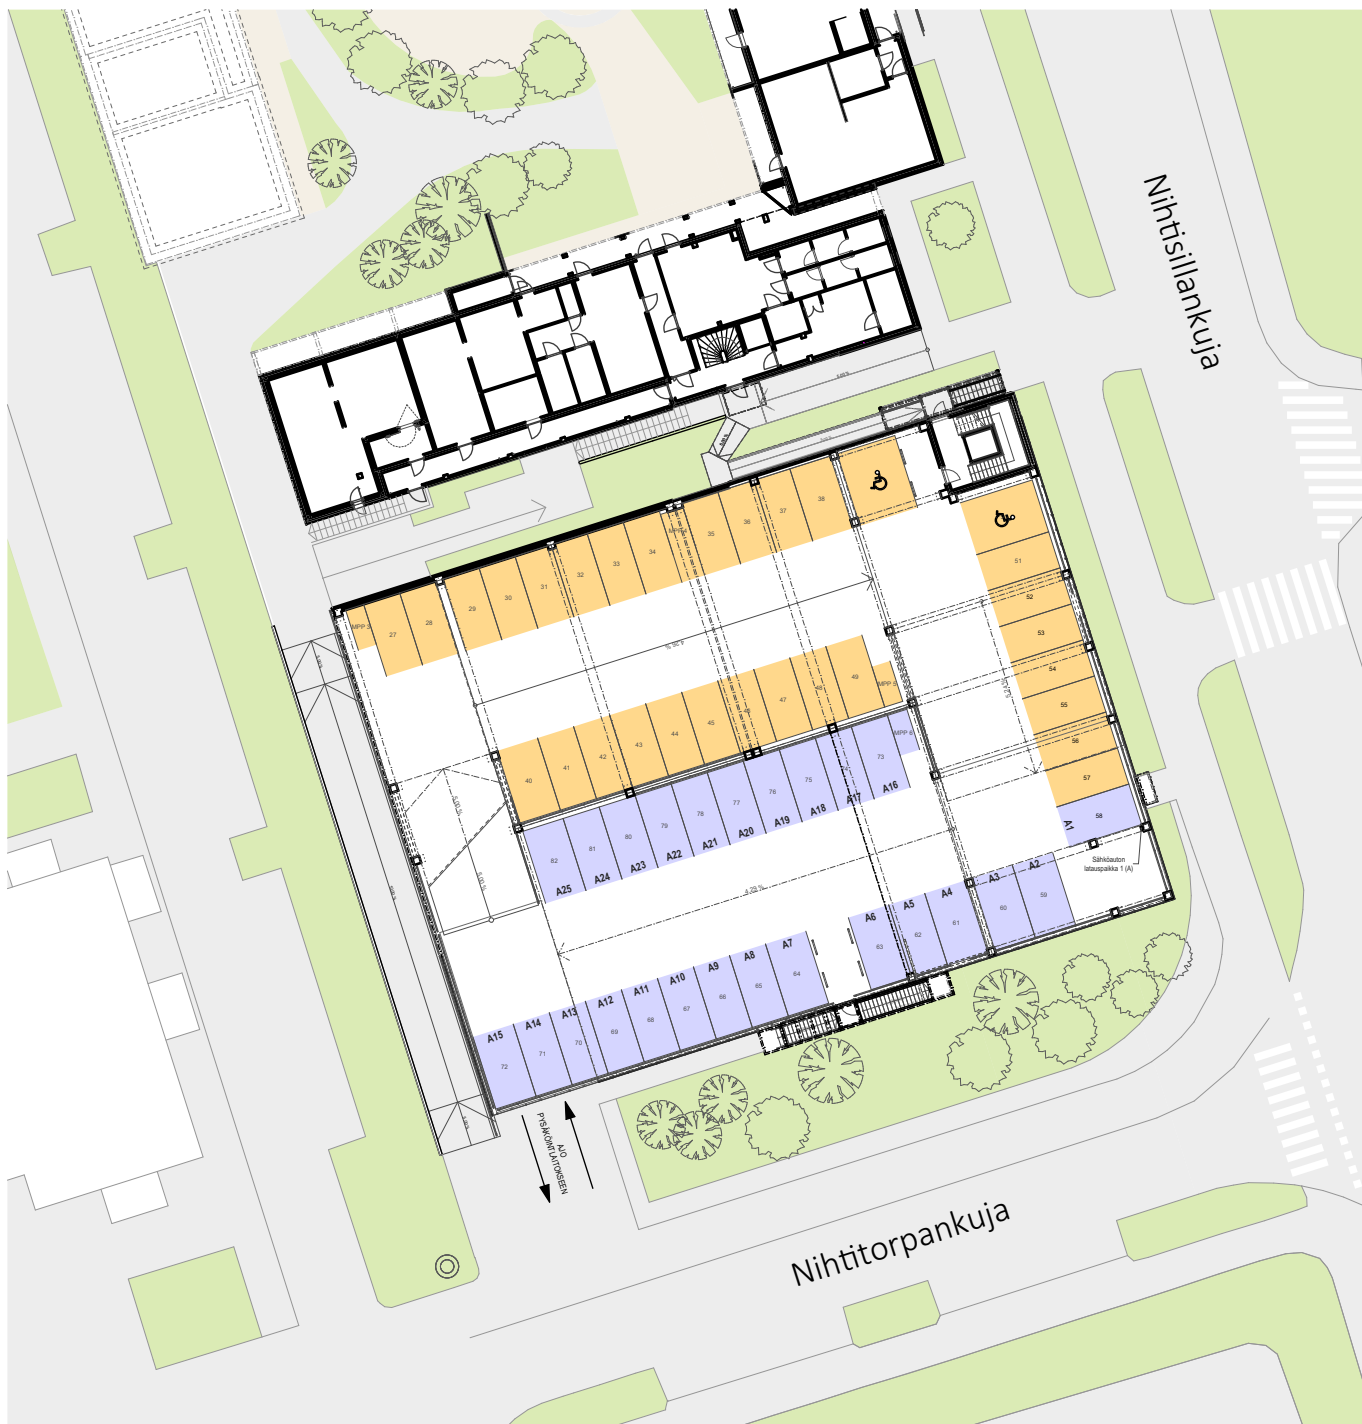

B ja C

#### Talo B ja C

B-talolle osoitetut autopaikat: 57 ap (joista 2 le-ap) + 5 mpp

Sijainti: Tasot 1 & 2

A

#### Talo A

A-talolle osoitetut autopaikat: 32 ap (joista 1 le-ap) + 2 mpp

Autopaikoista 8 varustetaan sähköauton latauslaitteella

(mahd.laajentaa 16 paikkaan)

Sijainti: Tasot 2 & 3


15.5.2023

Mittakaava 1:500 25 m

# As Oy Espoon Nihtitorpankuja 1 A & 1 D

## AUTOPAIKOITUS

### 3. TASO

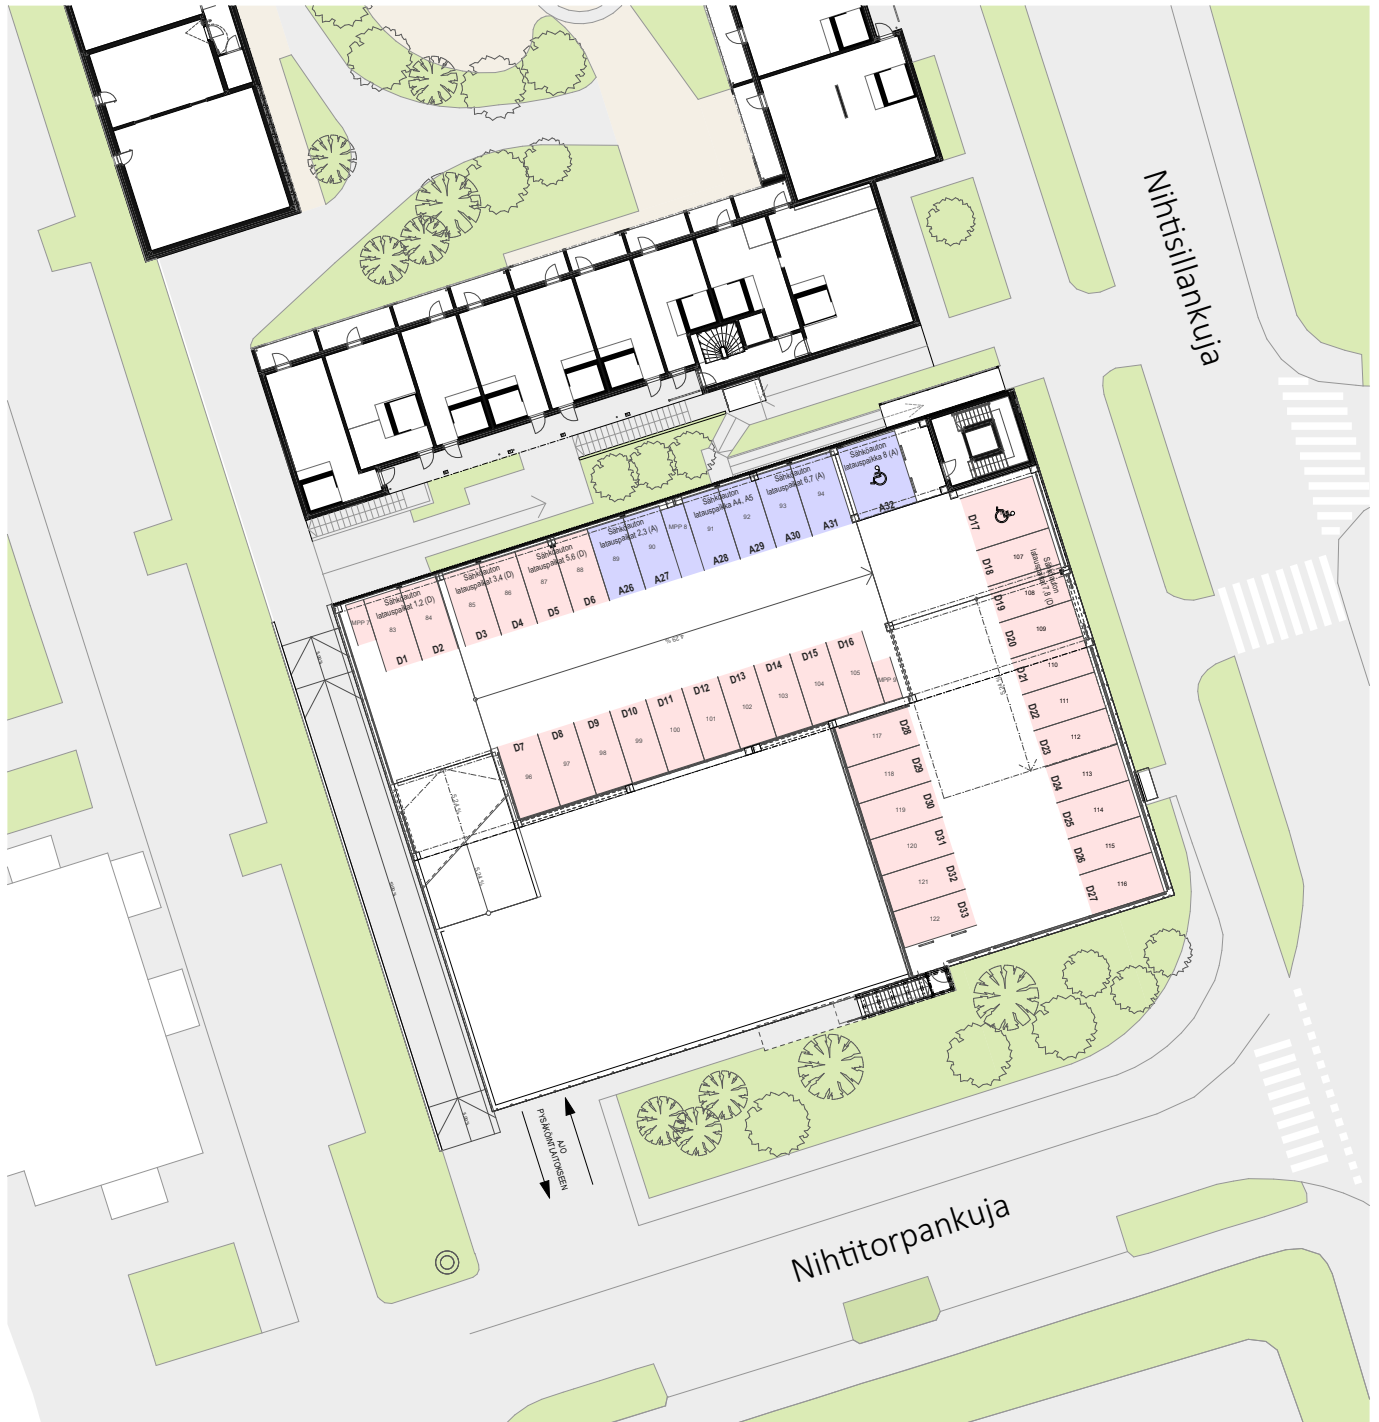

D

#### Talo D

D-talolle osoitetut autopaikat: **33 ap** (joista 1 le-ap) + 2 mpp  
Autopaikoista 8 varustetaan sähköauton latauslaitteella  
(mahd.laajentaa 16 paikkaan)  
Sijainti: Taso 3

A

#### Talo A

A-talolle osoitetut autopaikat: **32 ap** (joista 1 le-ap) + 2 mpp  
Autopaikoista 8 varustetaan sähköauton latauslaitteella  
(mahd.laajentaa 16 paikkaan)  
Sijainti: Tasot 2 & 3

15.5.2023

Mittakaava 1:500 25 m