


AS OY SENTNERIKUJA 2

Sentnerikuja 2
00440 HELSINKI

Asemapiirustus

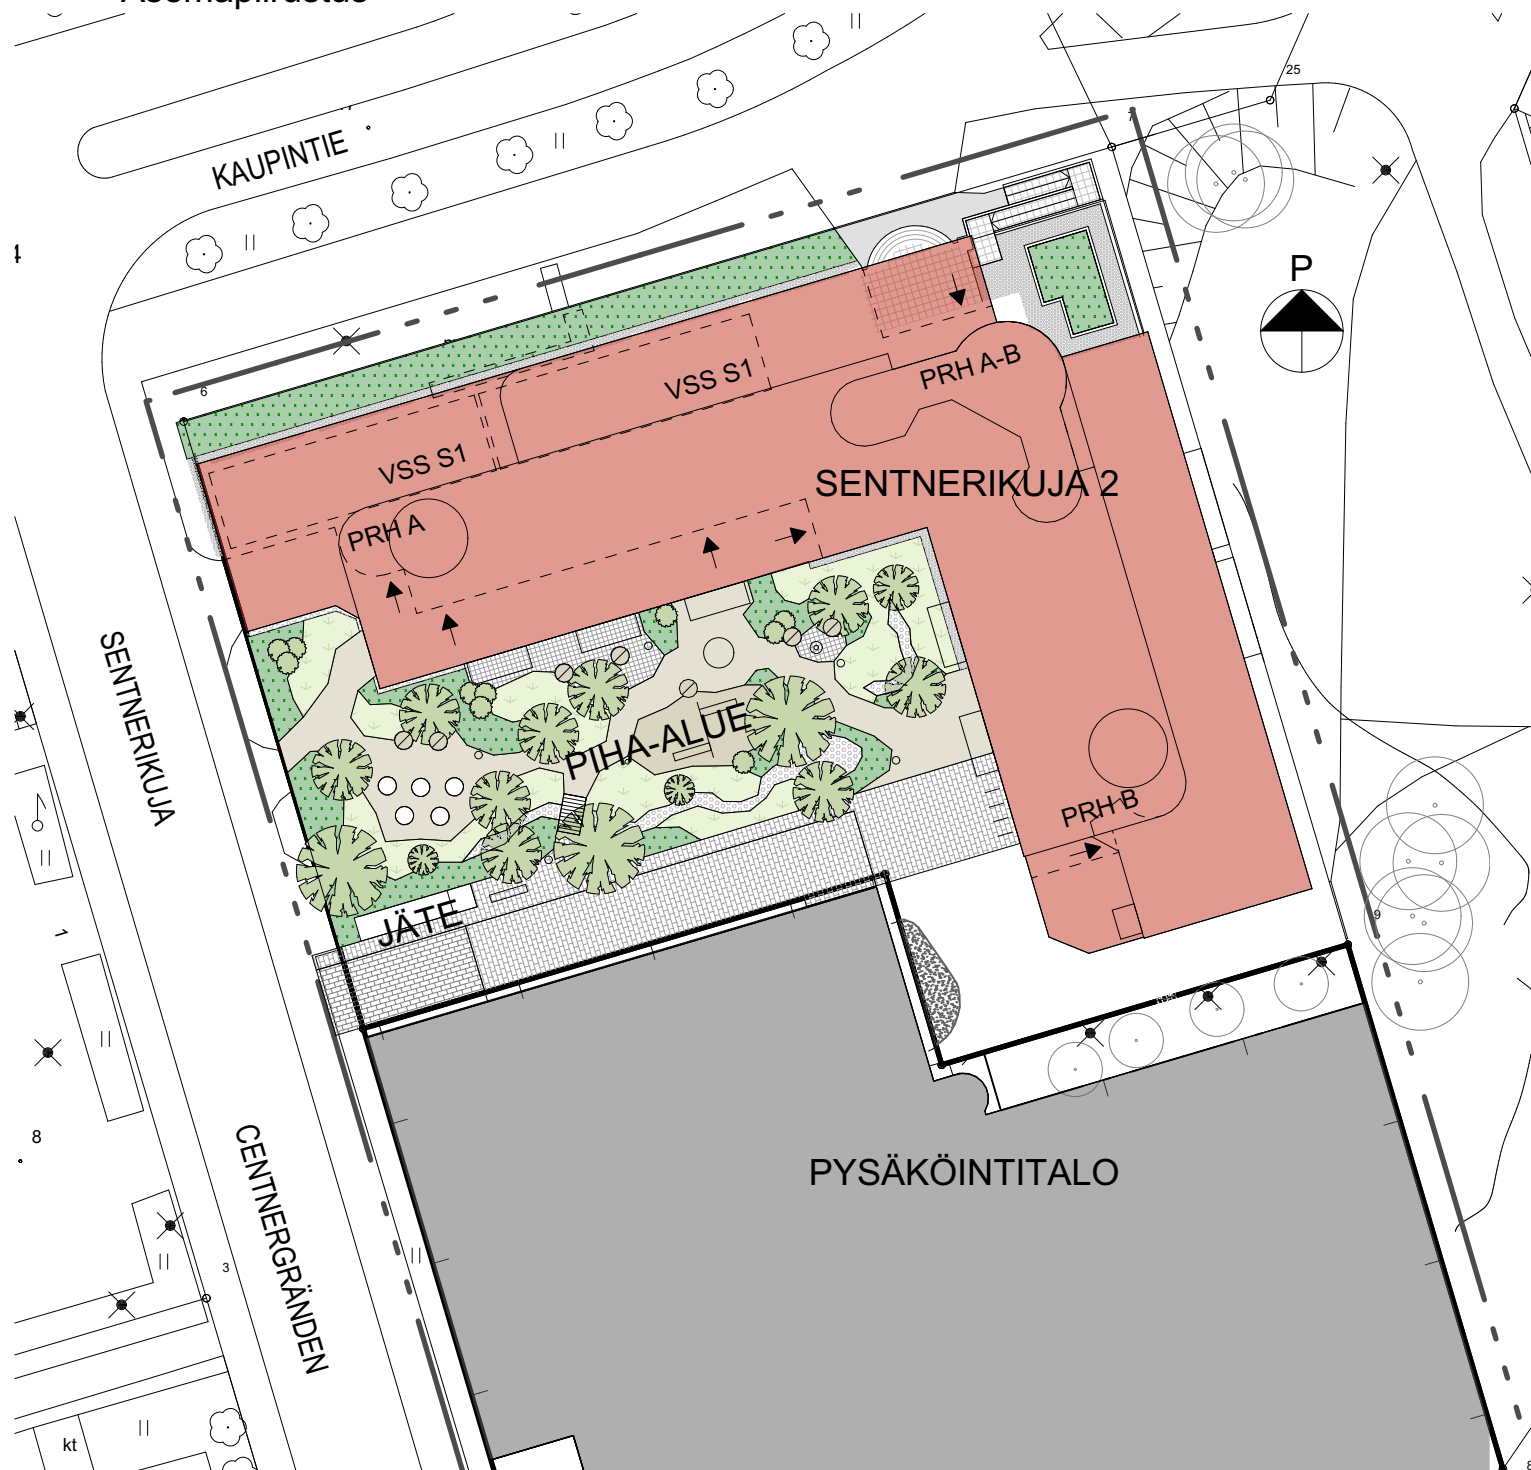

10m 50m

Suuntaa-antava mittaviiva
Pidätämme oikeuden muutoksiin.
16.06.2025
Pidätämme oikeuden muutoksiin.