



Leineläntie 10, Leinelä, Vantaa



Helposti paras koti

Lumo

Helposti paras koti



As Oy Vantaan Leineläntie 10
Leineläntie 10, 01340 Vantaa

Urakoitsija:
Skanska Oy

Vuokraus:
Lumo-kotikeskus, Helsinki

Esitteessä suunnittelun ja rakentamisen aikaiset tiedot.
Pidätämme oikeuden muutoksiin.

Lumo

Huoneistoluettelo: Leineläntie 10, 01340 Vantaa

A-porras

Kerros	Asunto	Tyyppi	Pinta-ala
1. krs	A01	2H+KT	44,00
1. krs	A02	3H+KT	63,00
1. krs	A03	2H+KT	41,00
1. krs	A04	3H+KT	55,00
2. krs	A05	1H+KT	26,50
2. krs	A06	2H+KT	44,00
2. krs	A07	3H+KT	63,00
2. krs	A08	2H+KT	41,00
2. krs	A09	3H+KT	55,00
2. krs	A10	4H+KT	76,50
2. krs	A11	1H+KT	26,50
3. krs	A12	1H+KT	26,50
3. krs	A13	2H+KT	44,00
3. krs	A14	3H+KT	63,00
3. krs	A15	2H+KT	41,00
3. krs	A16	3H+KT	55,00
3. krs	A17	4H+KT	76,50
3. krs	A18	1H+KT	26,50
4. krs	A19	1H+KT	26,50
4. krs	A20	2H+KT	44,00
4. krs	A21	3H+KT	63,00
4. krs	A22	2H+KT	41,00
4. krs	A23	3H+KT	55,00
4. krs	A24	4H+KT	76,50
4. krs	A25	1H+KT	26,50

B-porras

Kerros	Asunto	Tyyppi	Pinta-ala
1. krs	B26	3H+KT	61,00
1. krs	B27	2H+KT	41,50
2. krs	B28	2H+KT	49,50
2. krs	B29	3H+KT	55,00
2. krs	B30	2H+KT	41,00
2. krs	B31	3H+KT	61,00
2. krs	B32	2H+KT	41,50
2. krs	B33	1H+KT	26,50
3. krs	B34	1H+KT	28,00
3. krs	B35	4H+KT	79,50
3. krs	B36	3H+KT	55,00
3. krs	B37	2H+KT	41,00
3. krs	B38	3H+KT	61,00
3. krs	B39	2H+KT	41,50
3. krs	B40	1H+KT	26,50
4. krs	B41	1H+KT	28,00
4. krs	B42	4H+KT	79,50
4. krs	B43	3H+KT	55,00
4. krs	B44	2H+KT	41,00
4. krs	B45	3H+KT	61,00
4. krs	B46	2H+KT	41,50
4. krs	B47	1H+KT	26,50

Helposti paras koti



Materiaalit

Huomioittehan, että näyttö- ja tulostusteknisistä syistä esitteen materiaalien värit voivat poiketa todellisesta.

Tuotteiden ominaisuudet ja koodit saattavat muuttua ennen kohteen valmistumista. Esitteen materiaalit vaihtelevat asuntotyypeittäin arkkitehdin suunnitelmien mukaan.

Lumo

Keittiöt



KALUSTEET

Kankarin Kaluste Oy

Ovet valkoinen laminaatti,
r 2,5 taivereunalla / 1mm abs-reunalla
Vetimet Tino 128mm, kromattu
Työtaso Beige Pietra Marple K024
laminaatti abs-reunalla
Runko vakiovalkoinen

Välitilalevy

Valkoinen kiiltävä Alumoc-levy



Tasoon upotettava allas
Franke Euroform EFX 614-78
Kätisyys kaavioiden mukaan



Keittiöhana, pkv
Oras Safira 1035



Liesikupu


Vallox Capto, valkoinen 60cm

Välitilavalistus Ledvalonauhalla



Jääkaappi-pakastin


Bosch
KGV36UW20
Asunnoissa A10,A17,A24,B35 ja B42 kylmälaitteita 2 kpl

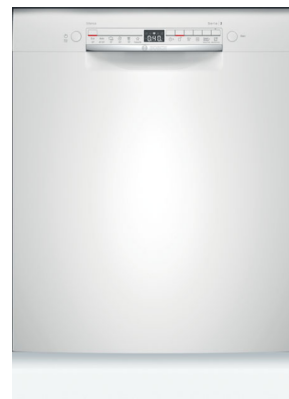

Astianpesukone

Bosch
SPU25CW00S tai
SMU2HTW70S

1-2 h asunnoissa
leveys 45cm
3-4 h asunnoissa +
B28 2h asunnossa
leveys 60cm

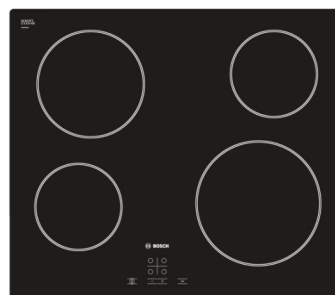


Kalusteuuni

Bosch
HBF113BV0S


Liesitaso

Bosch
PKE611D17E

 

LAATOITUS
Caisla

Seinälaatta
White Bianco 30x90cm

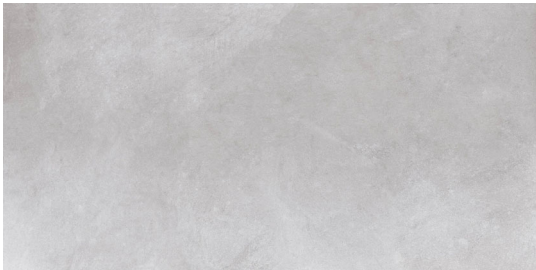

Lattialaatta
Ardesia Silver 80x120cm



Valopeili ja allaskalustus
kuvan mukaan



Kuva suuntaa-antava



**Pyyhekoukustot ja
wc-paperiteline**
Abloy Manda, kromi



Pesuallashana
Oras Safira
Bidetta 1012




Termostaattihana
Oras Nova ja
Suihkusetti Apollo 520



WC-istuin
Mode

Katto
Kuumasinkitty polyesteripintainen
teräsohutlevy , maalattu valkoinen


Liukuva suihkuseinä kiskoilla
Pyykkikorit

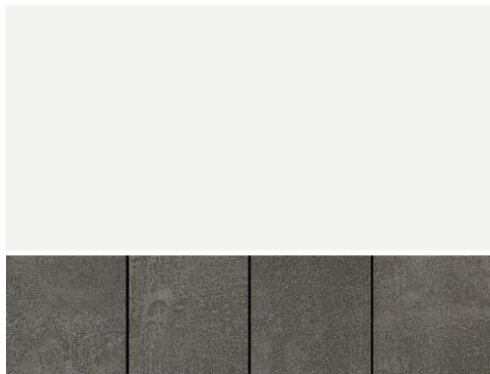

LAATOITUS
Laattapiste Oy

Seinälaatta
LPC White Glossy valkoinen kiiltävä,
20x40 cm vaakaan.
Sauma Kiilto Oy, valkoinen nro.10

Lattialaatta
LPC Betoni Anthracite 10x10 cm
sauma Kiilto Oy, hiilenharmaa nro.48

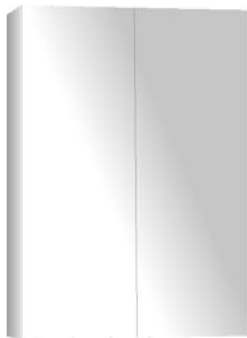

Valaisinpeilikaappi
Kankarin Kaluste
Akryylivalolipalla,
Leveys 50cm



Pesuallas ja allaskaappi
Kankarin kaluste
Kelo, allas moderni
Ovet valkoista laminaattia
Leveys 50cm



WC-istuin
IDO Seven D10, piiloviemäri
Pehmeä istuinkansi



Pesuallashana
Oras Safira
Bidetta 1012



**Pyyhekoukustot ja
wc-paperiteline**
Abloy Manda, kromi

ErillisWc:n katto
Tervaleppä STS 15x95



KALUSTEET **Kankarin Kaluste Oy**

Ovet valkoinen laminaatti,
R 2,5 taivereunalla / 1mm abs-reunalla
Vetimet keittiön mukaan
Runko valkoinen
Eteisen ovellisissa naulakkokomeroissa koukkulauta



Laminaatti **Kaindl 8-32** Tammi Evoke Trend, viistereuna

Jalkalistat VC 43 sävyyn
kuultokäsiteltyä mäntyä



Sälekaihtimet

Huoneiston ikkunoihin ja
parvekeoviin valkoiset
sälekaihtimet

Verhokiskot

Valkoiseksi polttomaalattua
alumiinia
2-urainen, ilman peitelevyä



Väliovet

Huullettu, tehdasmaalattu,
sileä valkoinen laakaovi
Vakiopainike, kromi



HARMAA
07

Parvekkeen lattiat
Terassimatto harmaa

Helposti paras koti




Pohjapiirroksset

Lumo

As Oy Vantaan Leineläntie 10

Leineläntie 10 01340 Vantaa

Asemapiirros

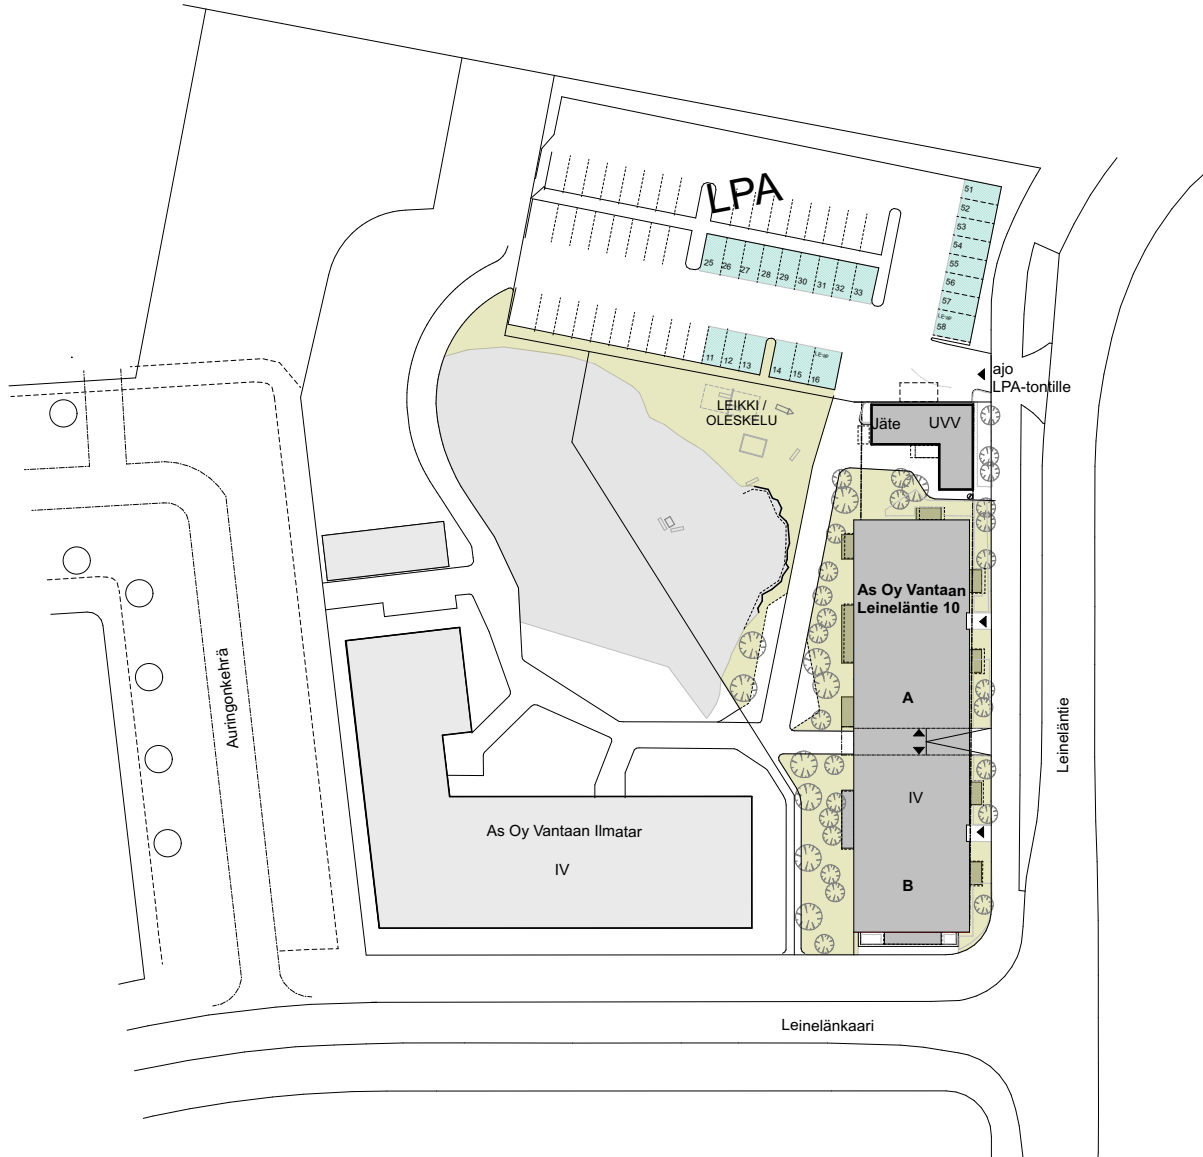

P



50

Mittakaava 1:1000

Pidätetään oikeus muutoksiin
suunnittelun ja rakentamisen aikana.
Piirustus perustuu suunnittelutilanteeseen
30.11.2020

Lumo

Leineläntie 10 01340 Vantaa



Lumo

As Oy Vantaan Leineläntie 10

Leineläntie 10 01340 Vantaa

1. kerros



Mittakaava 1:250


Pidätetään oikeus muutoksiin
suunnittelun ja rakentamisen aikana.
Piirustus perustuu suunnittelutilanteeseen
30.11.2020

Lumo

As Oy Vantaan Leineläntie 10

Leineläntie 10 01340 Vantaa

2. kerros

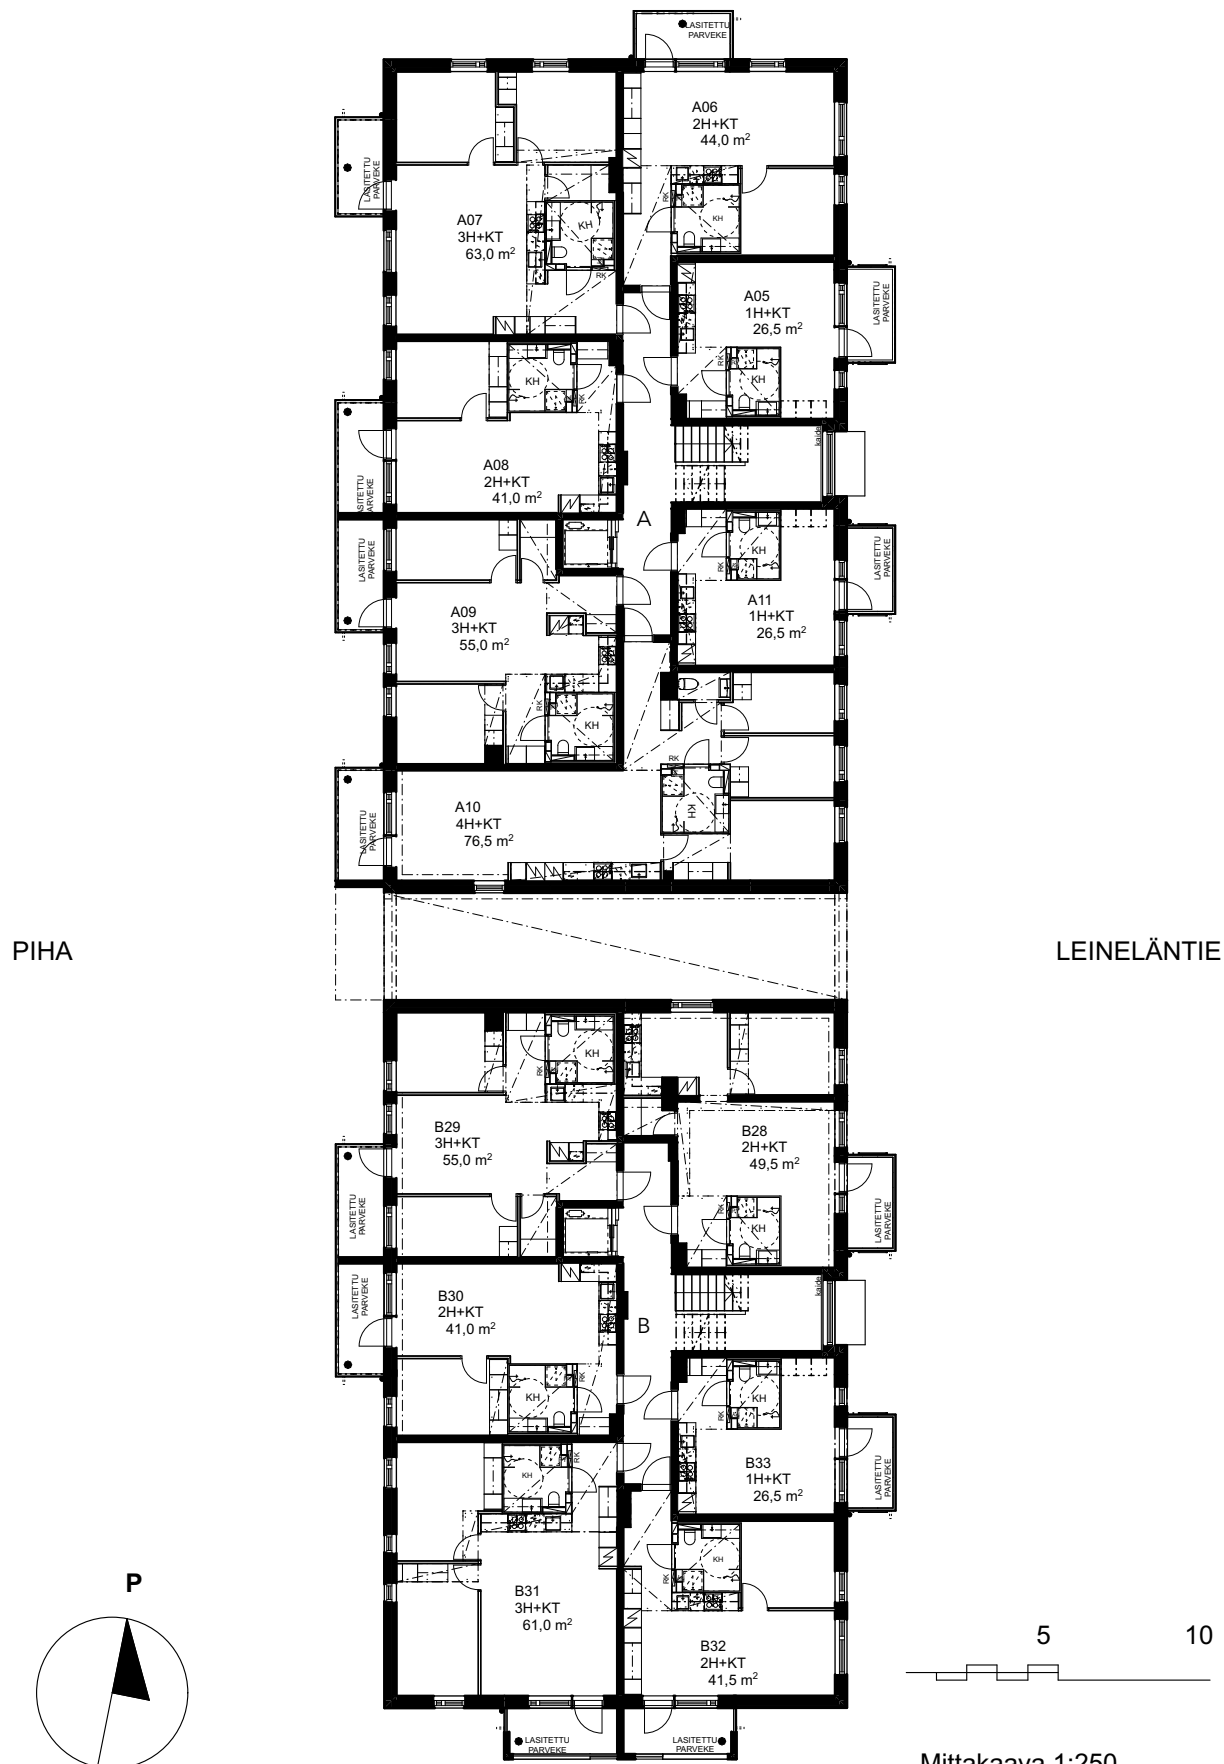


Pidätetään oikeus muutoksiin
suunnittelun ja rakentamisen aikana.
Piirustus perustuu suunnittelutilanteeseen
30.11.2020

Lumo

As Oy Vantaan Leineläntie 10

Leineläntie 10 01340 Vantaa

3. kerros

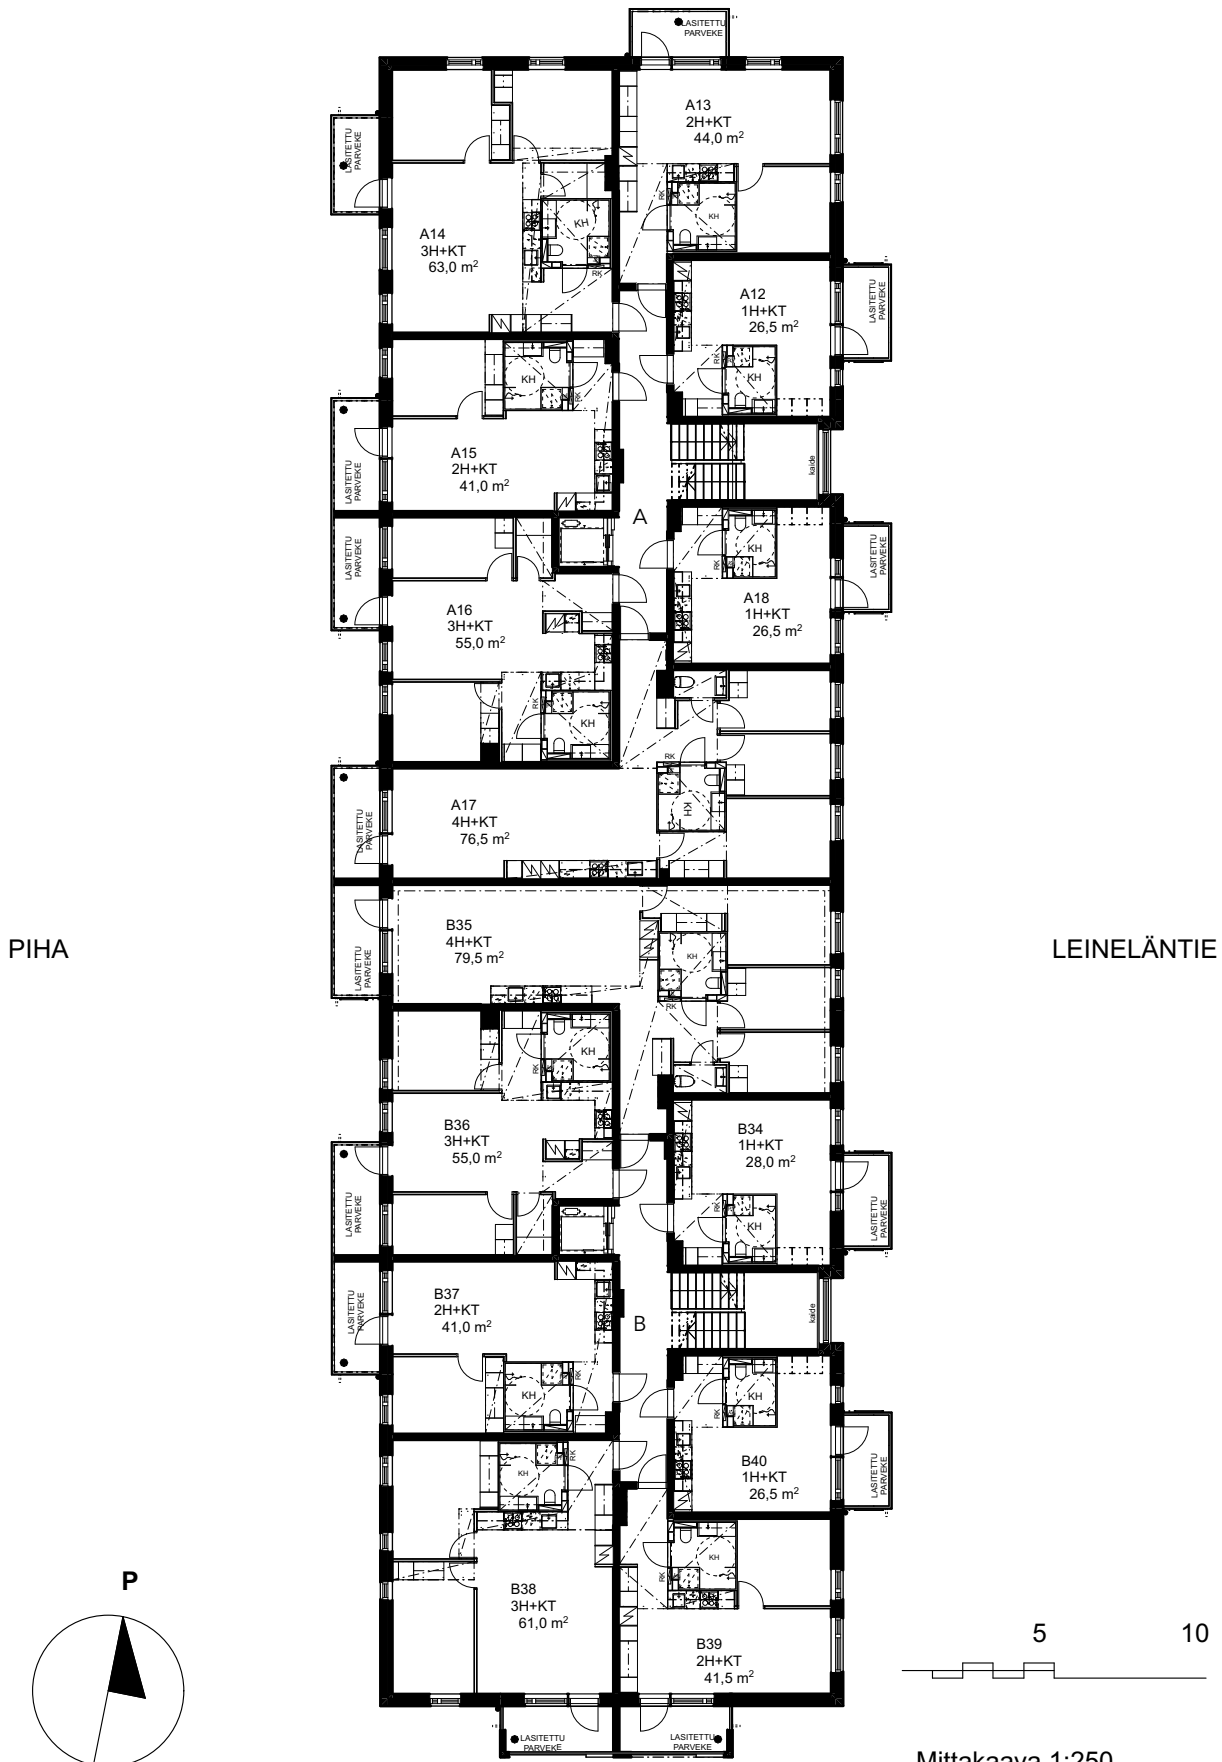

Mittakaava 1:250


Pidätetään oikeus muutoksiin
suunnittelun ja rakentamisen aikana.
Piirustus perustuu suunnittelutilanteeseen
30.11.2020

Lumo

As Oy Vantaan Leineläntie 10

Leineläntie 10 01340 Vantaa

4. kerros

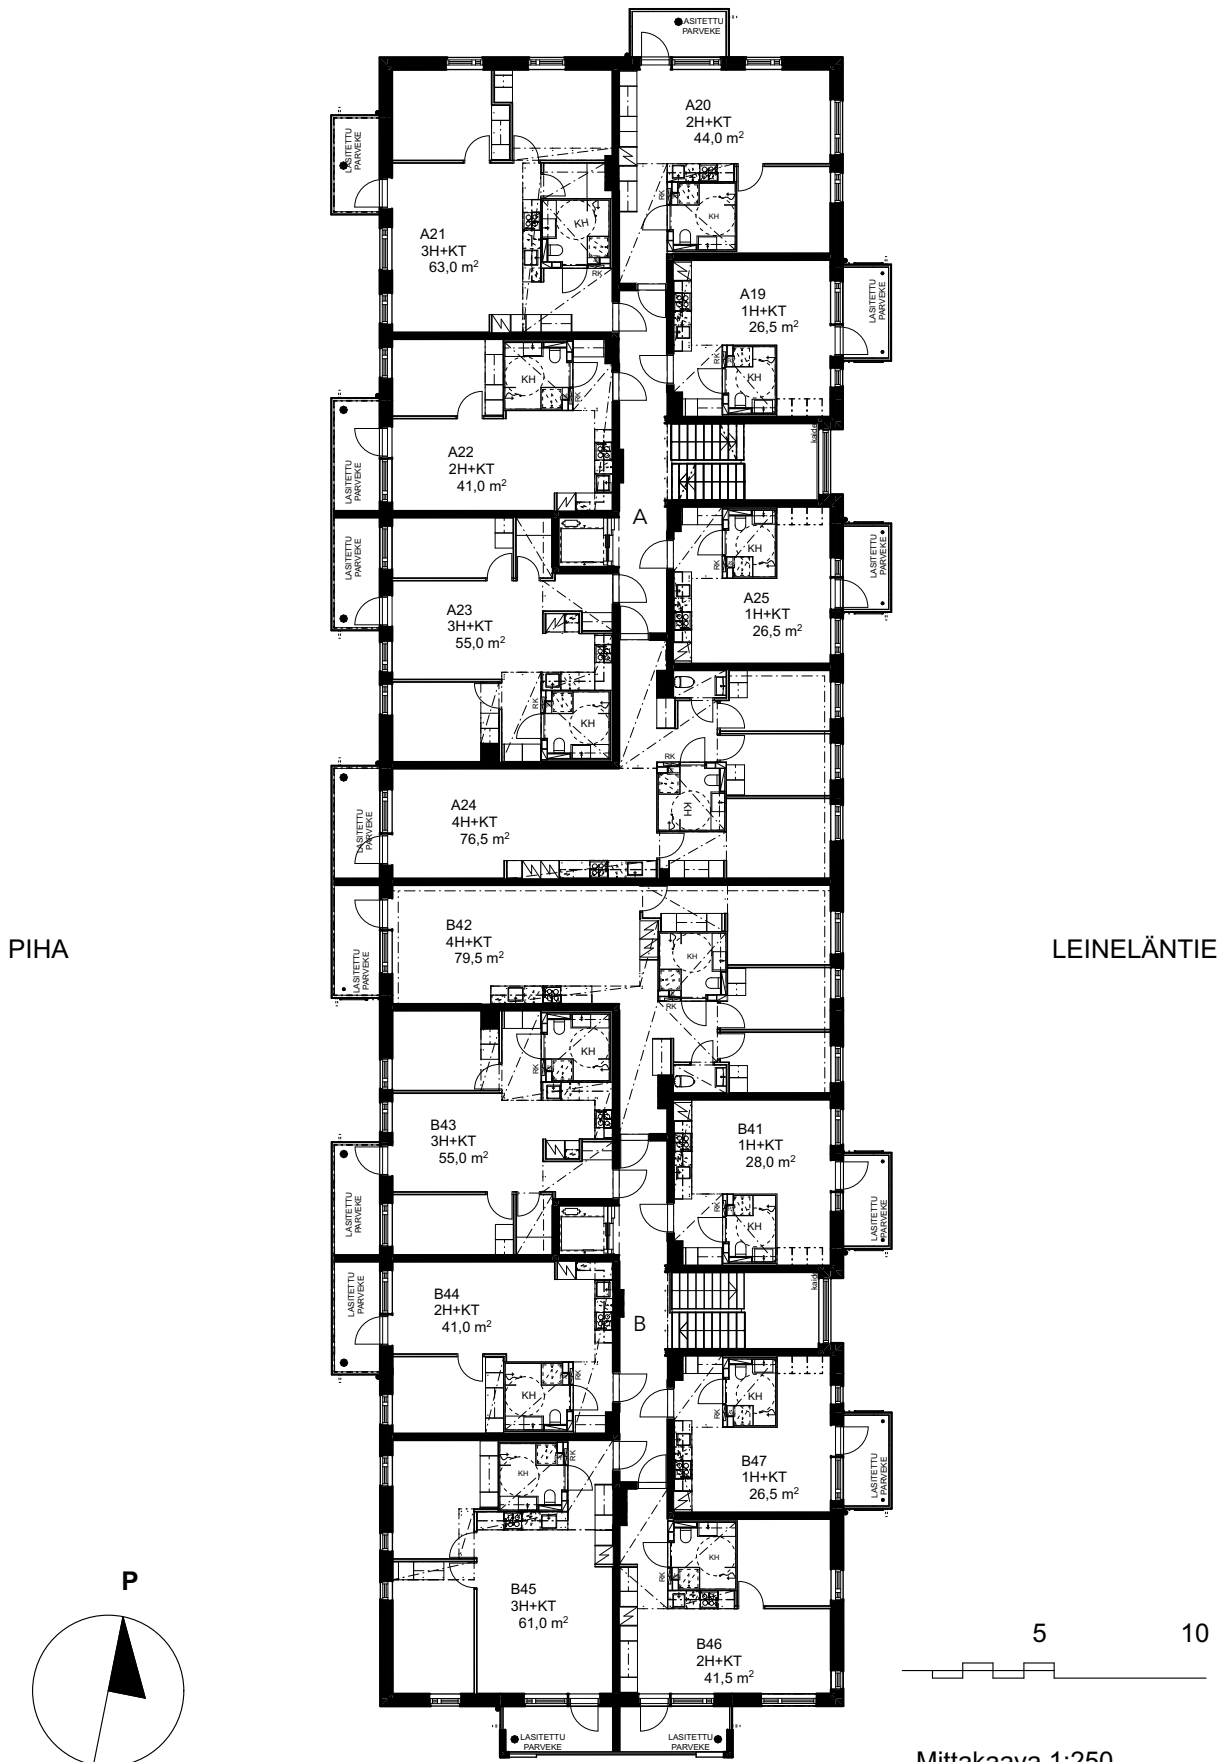



Lumo

As Oy Vantaan Leineläntie 10

Leineläntie 10 01340 Vantaa

2H+KT 44,0m²

A1 1.kerros
A6 2.kerros
A13 3.kerros
A20 4.kerros

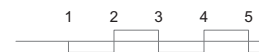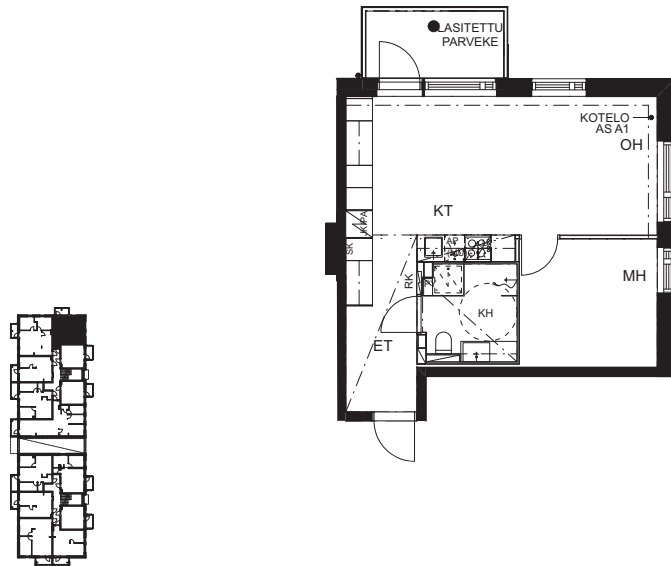

Huoneistopohja
Mittakaava 1:100, 1:1000


Pidätetään oikeus muutoksiin suunnitelun ja
rakentamisen aikana.
Piirustus perustuu suunnittelutilanteeseen 30.11.2020

As Oy Vantaan Leineläntie 10

Leineläntie 10 01340 Vantaa

3H+KT 63,0m²

A2 1.kerros
A7 2.kerros
A14 3.kerros
A21 4.kerros

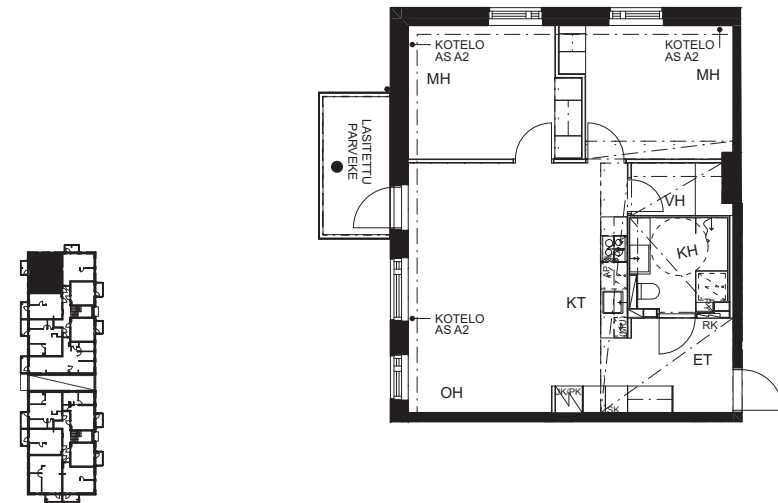

Huoneistopohja
Mittakaava 1:100, 1:1000, 1:50

Pidätetään oikeus muutoksiin suunnitelun ja
rakentamisen aikana.
Piirustus perustuu suunnittelutilanteeseen 30.11.2020




Lumo

As Oy Vantaan Leineläntie 10

Leineläntie 10 01340 Vantaa

2H+KT 41,0m²

A3 1.kerros
A8 2.kerros
A15 3.kerros
A22 4.kerros

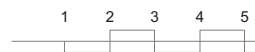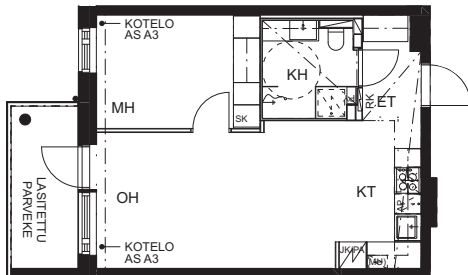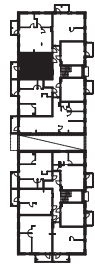

Huoneistopohja
Mittakaava 1:100, 1:1000


Pidätetään oikeus muutoksiin suunnitelmien ja rakentamisen aikana.
Piirustus perustuu suunnittelutilanteeseen 30.11.2020

As Oy Vantaan Leineläntie 10



Leineläntie 10 01340 Vantaa

3H+KT 55,0m²

A4 1.kerros

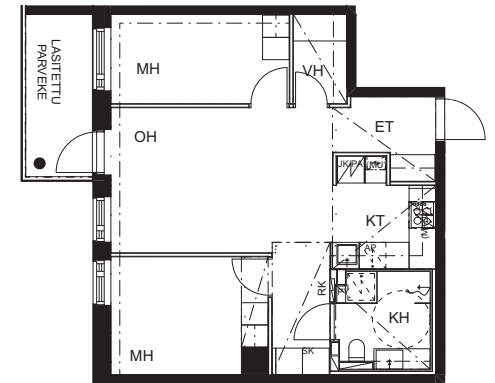

A9 2.kerros
A16 3.kerros
A23 4.kerros

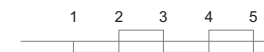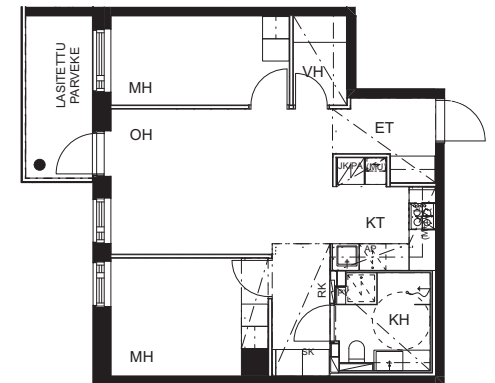

Huoneistopohja
Mittakaava 1:100, 1:1000

Pidätetään oikeus muutoksiin suunnitelmien ja rakentamisen aikana.
Piirustus perustuu suunnittelutilanteeseen 30.11.2020

Lumo

As Oy Vantaan Leineläntie 10

Leineläntie 10 01340 Vantaa

4H+KT 76,5m²



A10 2.kerros

As Oy Vantaan Leineläntie 10

Leineläntie 10 01340 Vantaa



1H+KT 26,5m²

A11 2.kerros
A18 3.kerros
A25 4.kerros

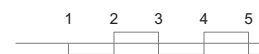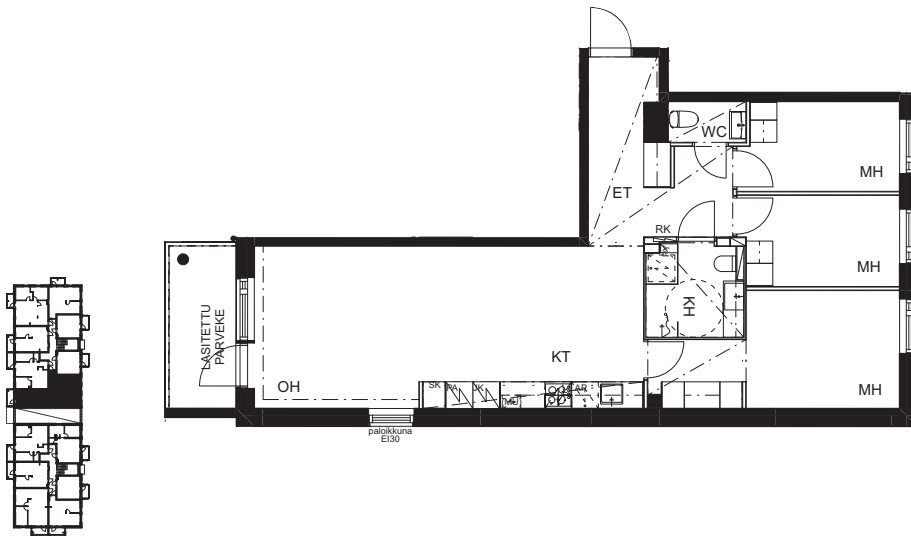

Huoneistopohja
Mittakaava 1:100, 1:1000

Pidätetään oikeus muutoksiin suunnitelun ja
rakentamisen aikana.
Piirustus perustuu suunnittelutilanteeseen 30.11.2020

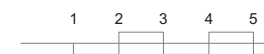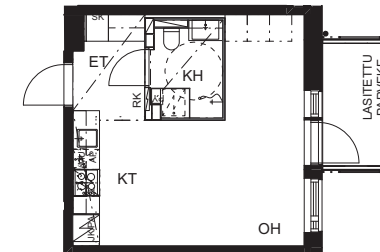

Huoneistopohja
Mittakaava 1:100, 1:1000

Pidätetään oikeus muutoksiin suunnitelun ja
rakentamisen aikana.
Piirustus perustuu suunnittelutilanteeseen 30.11.2020




Lumo

As Oy Vantaan Leineläntie 10

Leineläntie 10 01340 Vantaa

1H+KT 26,5m²

A05 2.kerros
A12 3.kerros
A19 4.kerros

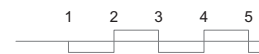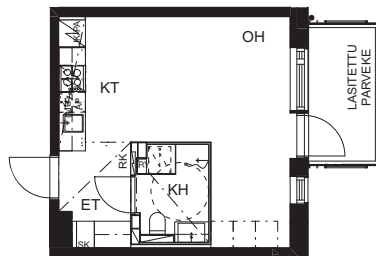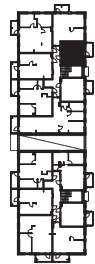

Huoneistopohja
Mittakaava 1:100, 1:1000



Pidätetään oikeus muutoksiin suunnitteen ja
rakentamisen aikana.
Piirustus perustuu suunnittelutilanteeseen 30.11.2020

As Oy Vantaan Leineläntie 10

Leineläntie 10 01340 Vantaa

4H+KT 76,5m²

A17 3.kerros
A24 4.kerros

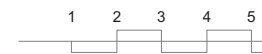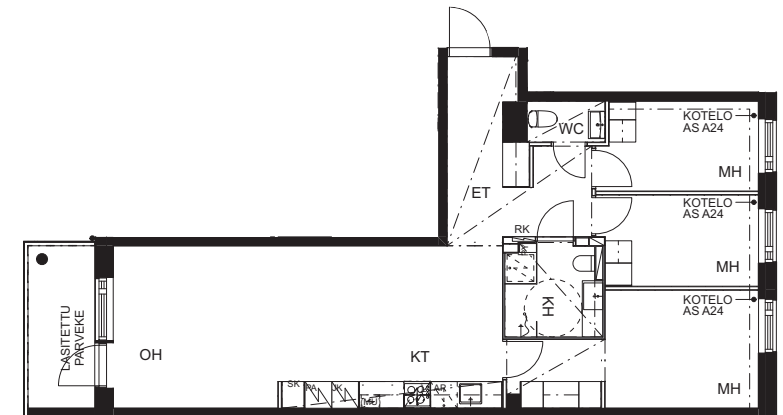

Huoneistopohja
Mittakaava 1:100, 1:1000

Pidätetään oikeus muutoksiin suunnitteen ja
rakentamisen aikana.
Piirustus perustuu suunnittelutilanteeseen 30.11.2020



Lumo

As Oy Vantaan Leineläntie 10

Leineläntie 10 01340 Vantaa

3H+KT 61,0m²

B26 1.kerros

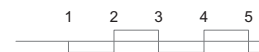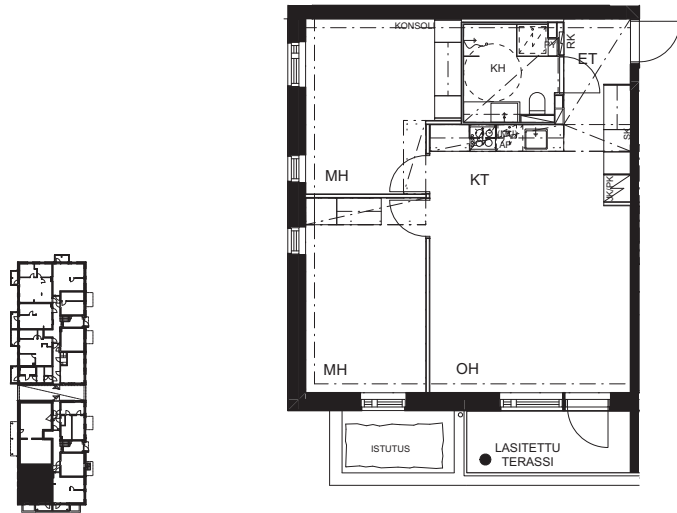

Huoneistopohja
Mittakaava 1:100, 1:1000



Pidätetään oikeus muutoksiin suunnitelun ja
rakentamisen aikana.
Piirustus perustuu suunnittelutilanteeseen 30.11.2020

As Oy Vantaan Leineläntie 10

Leineläntie 10 01340 Vantaa

2H+KT 41,5m²

B27 1.kerros

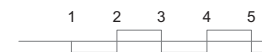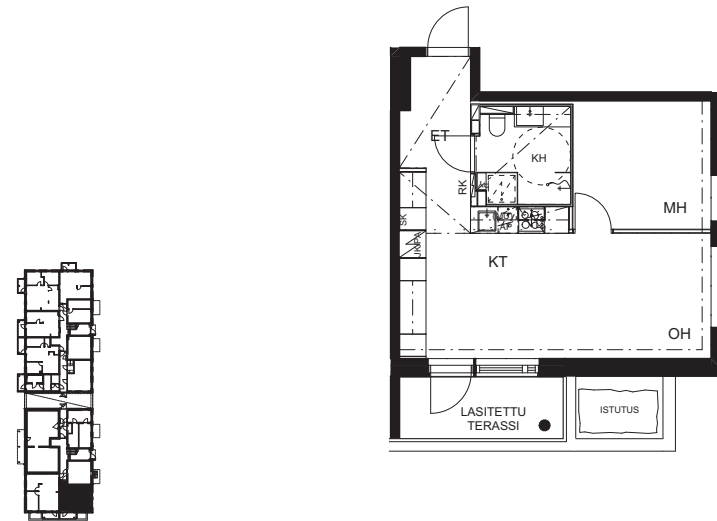

Huoneistopohja
Mittakaava 1:100, 1:1000

Pidätetään oikeus muutoksiin suunnitelun ja
rakentamisen aikana.
Piirustus perustuu suunnittelutilanteeseen 30.11.2020

Lumo

As Oy Vantaan Leineläntie 10

Leineläntie 10 01340 Vantaa

2H+KT 49,5m²



B28 2.kerros

As Oy Vantaan Leineläntie 10

Leineläntie 10 01340 Vantaa


3H+KT 55,0m²

B29 2.kerros
B43 4.kerros

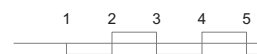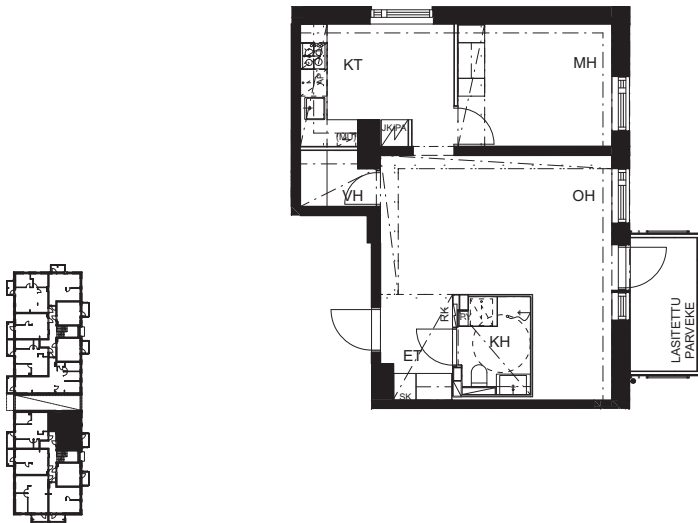

Huoneistopohja
Mittakaava 1:100, 1:1000

Pidätetään oikeus muutoksiin suunnitelun ja
rakentamisen aikana.
Piirustus perustuu suunnittelutilanteeseen 30.11.2020

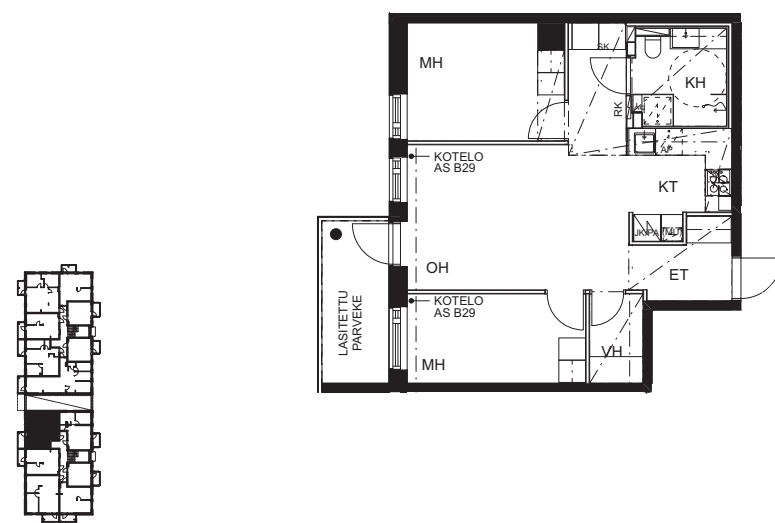

Huoneistopohja
Mittakaava 1:100, 1:1000

Pidätetään oikeus muutoksiin suunnitelun ja
rakentamisen aikana.
Piirustus perustuu suunnittelutilanteeseen 30.11.2020

Lumo

As Oy Vantaan Leineläntie 10

Leineläntie 10 01340 Vantaa

2H+KT 41,0m²



B30 2.kerros
B37 3.kerros
B44 4.kerros

As Oy Vantaan Leineläntie 10

Leineläntie 10 01340 Vantaa


3H+KT 61,0m²

B31 2.kerros
B38 3.kerros
B45 4.kerros

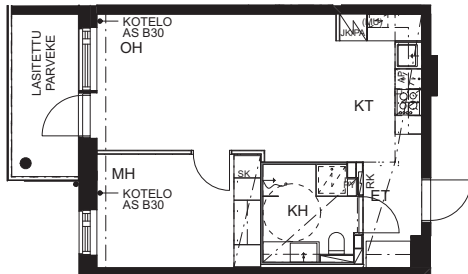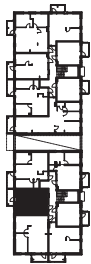

Huoneistopohja
Mittakaava 1:100, 1:1000

Pidätetään oikeus muutoksiin suunnitelun ja
rakentamisen aikana.
Piirustus perustuu suunnittelutilanteeseen 30.11.2020

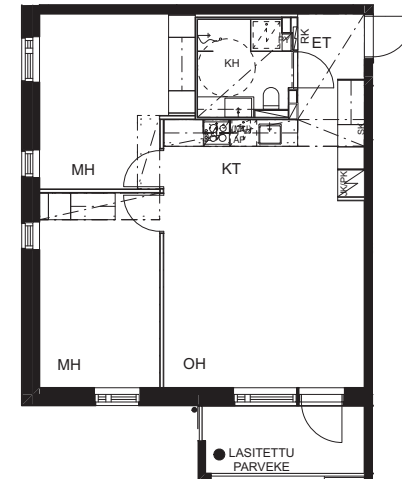

Huoneistopohja
Mittakaava 1:100, 1:1000

Pidätetään oikeus muutoksiin suunnitelun ja
rakentamisen aikana.
Piirustus perustuu suunnittelutilanteeseen 30.11.2020

Lumo

As Oy Vantaan Leineläntie 10

Leineläntie 10 01340 Vantaa

2H+KT 41,5m²




B32 2.kerros
B39 3.kerros
B46 4.kerros

As Oy Vantaan Leineläntie 10

Leineläntie 10 01340 Vantaa


1H+KT 26,5m²

B33 2.kerros
B40 3.kerros
B47 4.kerros

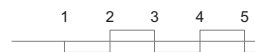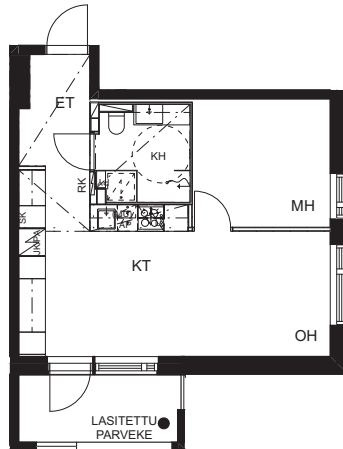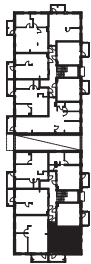

Huoneistopohja
Mittakaava 1:100, 1:1000

Pidätetään oikeus muutoksiin suunnitelun ja
rakentamisen aikana.
Piirustus perustuu suunnittelutilanteeseen 30.11.2020

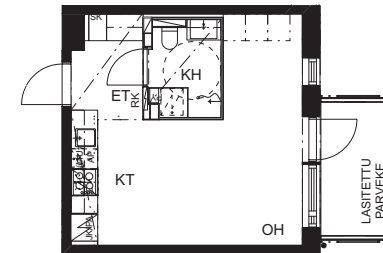

Huoneistopohja
Mittakaava 1:100, 1:1000

Pidätetään oikeus muutoksiin suunnitelun ja
rakentamisen aikana.
Piirustus perustuu suunnittelutilanteeseen 30.11.2020



Lumo

As Oy Vantaan Leineläntie 10

Leineläntie 10 01340 Vantaa

1H+KT 28,0m²

B34 3.kerros
B41 4.kerros

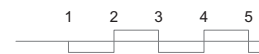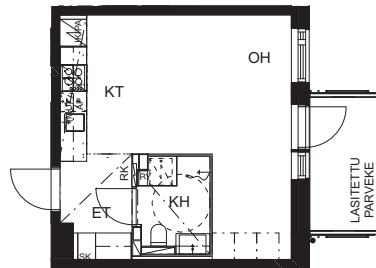

Huoneistopohja
Mittakaava 1:100, 1:1000



Pidätetään oikeus muutoksiin suunnitelun ja
rakentamisen aikana.
Piirustus perustuu suunnittelutilanteeseen 30.11.2020

As Oy Vantaan Leineläntie 10

Leineläntie 10 01340 Vantaa

4H+KT 79,5m²

B35 3.kerros
B42 4.kerros

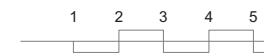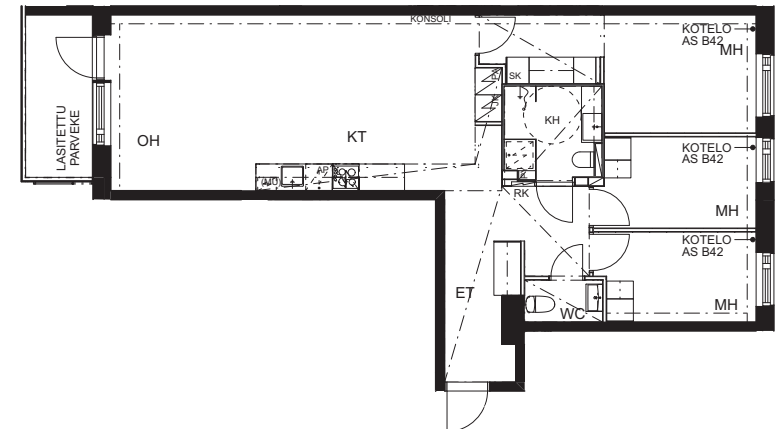

Huoneistopohja
Mittakaava 1:100, 1:1000

Pidätetään oikeus muutoksiin suunnitelun ja
rakentamisen aikana.
Piirustus perustuu suunnittelutilanteeseen 30.11.2020




Lumo

As Oy Vantaan Leineläntie 10

Leineläntie 10 01340 Vantaa

3H+KT55,0m²

B36 3.kerros

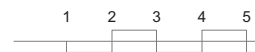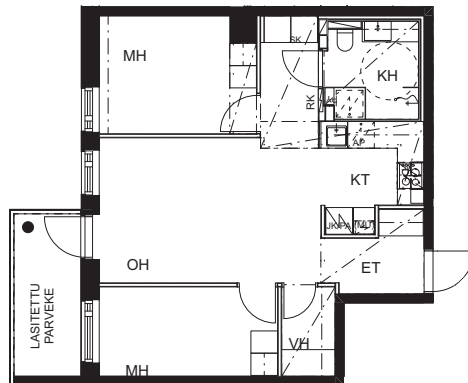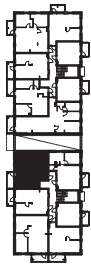

Huoneistopohja
Mittakaava 1:100, 1:1000

Pidätetään oikeus muutoksiin suunnitelman ja
rakentamisen aikana.
Piirustus perustuu suunnittelutilanteeseen 30.11.2020

Lumo