



Piispanristi 2, Olari, Espoo



Helposti paras koti

Lumo



As Oy Piispanristi 2, 02200 Espoo

Urakoitsija:
SRV

Vuokraus:
Lumo-kotikeskus, Helsinki

Esite pohjautuu suunnittelun ja rakentamisen aikaisiin tietoihin. Visualisointikuvat ovat arkkitehdin ja taiteilijan näkemys kohteesta, eivätkä välttämättä kaikin osin vastaa sellaisenaan todellisuutta. Pidätämme oikeuden muutoksiin.

Helposti paras koti

Lumo

Huoneistoluettelo: Piispanristi 2, Olari, Espoo

A-porras

Kerros	Asunto	Tyyppi	Pinta-ala m ²
1	A1	2H+KT+VH+VH	49,5
1	A2	2H+KT	48,0
1	A3	3H+KT+S	67,5
1	A4	3H+KT+S	70,0
1	A5	1H+KT	28,5
1	A6	1H+KT	28,5
1	A7	2H+KT	42,0
2	A8	2H+KT+VH+VH	49,5
2	A9	2H+KT	48,0
2	A10	1H+KT	27,5
2	A11	3H+KT+S	67,0
2	A12	3H+KT+S	70,0
2	A13	1H+KT	28,5
2	A14	1H+KT	28,5
2	A15	2H+KT	42,0
3	A16	2H+KT+VH+VH	49,5
3	A17	2H+KT	48,0
3	A18	1H+KT	27,5
3	A19	3H+KT+S	67,0
3	A20	3H+KT+S	70,0
3	A21	1H+KT	28,5
3	A22	1H+KT	28,5
3	A23	2H+KT	42,0
4	A24	2H+KT+VH+VH	49,5
4	A25	2H+KT	48,0
4	A26	1H+KT	27,5
4	A27	3H+KT+S	67,0
4	A28	3H+KT+S	70,0
4	A29	1H+KT	28,5
4	A30	1H+KT	28,5
4	A31	2H+KT	42,0
5	A32	2H+KT+VH+VH	49,5
5	A33	2H+KT	48,0
5	A34	1H+KT	27,5
5	A35	3H+KT+S	67,0
5	A36	3H+KT+S	70,0
5	A37	1H+KT	28,5
5	A38	1H+KT	28,5
5	A39	2H+KT	42,0
6	A40	2H+KT+VH+VH	49,5
6	A41	2H+KT	48,0
6	A42	1H+KT	27,5
6	A43	3H+KT+S	67,0
6	A44	3H+KT+S	70,0
6	A45	1H+KT	28,5
6	A46	1H+KT	28,5

6	A47	2H+KT	42,0
7	A48	2H+KT+VH+VH	49,5
7	A49	2H+KT	48,0
7	A50	1H+KT	27,5
7	A51	3H+KT+S	67,0
7	A52	3H+KT+S	70,0
7	A53	1H+KT	28,5
7	A54	1H+KT	28,5
7	A55	2H+KT	42,0
8	A56	2H+KT+VH+VH	49,5
8	A57	2H+KT	48,0
8	A58	1H+KT	27,5
8	A59	3H+KT+S	67,0
8	A60	3H+KT+S	70,0
8	A61	1H+KT	28,5
8	A62	1H+KT	28,5
8	A63	2H+KT	42,0
9	A64	2H+KT+VH+VH	49,5
9	A65	2H+KT	48,0
9	A66	1H+KT	27,5
9	A67	3H+KT+S	67,0
9	A68	3H+KT+S	70,0
9	A69	1H+KT	28,5
9	A70	1H+KT	28,5
9	A71	2H+KT	42,0
10	A72	2H+KT+VH+VH	49,5
10	A73	2H+KT	48,0
10	A74	1H+KT	27,5
10	A75	3H+KT+S	67,0
10	A76	3H+KT+S	70,0
10	A77	1H+KT	28,5
10	A78	1H+KT	28,5
10	A79	2H+KT	42,0
11	A80	2H+KT+VH+VH	49,5
11	A81	2H+KT	48,0
11	A82	1H+KT	27,5
11	A83	3H+KT+S	67,0
11	A84	3H+KT+S	70,0
11	A85	1H+KT	28,5
11	A86	1H+KT	28,5
11	A87	2H+KT	42,0
12	A88	2H+KT+VH+VH	49,5
12	A89	2H+KT	48,0
12	A90	1H+KT	27,5
12	A91	3H+KT+S	67,0
12	A92	3H+KT+S	70,0
12	A93	1H+KT	28,5
12	A94	1H+KT	28,5
12	A95	2H+KT	42,0



Materiaalit ja pohjapiirroksset

Esite pohjautuu suunnittelun ja rakentamisen aikaisiin tietoihin. Visualisointikuvat ovat arkkitehdin ja taiteilijan näkemys kohteesta, eivätkä välttämättä kaikin osin vastaa sellaisenaan todellisuutta. Pidätämme oikeuden muutoksiin.

Helposti paras koti


Lumo

KEITTIÖ

Keittiökaluusteet Novart Petra-keittiöt

KALUSTEOVI

Milka 969 maalattu sileä valkoinen ovi

 

VEDIN
SK12




KALUSTERUNKO JA -SOKKELI

Valkoinen

TYÖTASO

Laminaatti, GP Harmaa patina, 30 mm, taivereuna

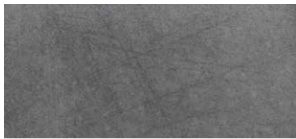

VÄLITILA

Kesko

Jalmar, 30x10 cm, kiiltävä valkoinen
Saumaväri marmorinvalkoinen



LATTIAT/SEINÄT

LAMINAATTI

Upofloor

Vitality Diplomat Oak Garfield

Jalkalistat laminaatin sävyiset. Kynnykset tammi



ASUINHUONEIDEN MAALATUT SEINÄT


Teknos (maalarinvalkoinen) tai vastaava

KYLPYHUONE/WC

Laatat Laattapiste

SEINÄLAATTA

Kesko Lumi, 20x40cm, kirkas valkoinen
Saumaväri marmorinvalkoinen

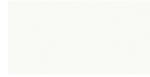

LATTIALAATTA

Kesko Salla, harmaa, 10x10cm
Saumaväri vaaleanharmaa



Kylpyhuonekalusteet Tammiholma

PVC Peilikaappi, valaistu, pistorasia

15001-11 (50cm)

tai

15002-11 (60cm)



50cm leveät peilikaapit erillis-WC asunnoissa:
A4, A12, A20, A28, A36,
A44, A52, A60, A68, A76, A84 ja A92

Muissa asunnoissa ja pesuhuoneissa 60cm leveät
peilikaapit

Allas ja allaskaluste

Tammiholma Posliiniallastaso

Vedin RST

AK-51 (50cm) tai AK-61 (60cm)



50cm leveät allaskaapit erillis-WC asunnoissa:

A4, A12, A20, A28, A36,
A44, A52, A60, A68, A76, A84 ja A92

Muissa asunnoissa ja pesuhuoneissa 60cm leveät
allaskaapit

KATTOPANEELIT

STV VK Kuusipaneeli

KODINKONEET

KERAAMINEN PERHELIESI ROSENLEW
RKK608 (60CM) TAI RKK5100 (50CM)



Lattialiedet

Yksiöissä 50cm leveät lattialiedet

Muissa asunnoissa 60cm leveät lattialiedet

ASTIANPESUKONE ROSENLEW
RW4512 60cm TAI RSFN121W1 45cm



45cm leveät astianpesukoneet:

Yksiöissä

Kaksioissa: A7, A15, A23, A31, A39, A47, A55, A63
A71, A79, A87 ja A95

Muissa asunnoissa astianpesukoneiden leveys 60cm


JÄÄKAAPPIPAKASTIN
ROSENLEW
RJP4547

Jääkaappipakastimet kaksioissa sekä kolmioissa



JENKKIKAAPPI
UPO
RF2711

Jenkkikaapit yksiöissä

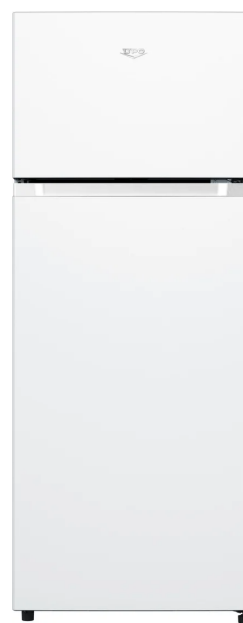

KEITTIÖ

LIESIKUPU

Vallox KTXA

Leveys lieden mukaan 500 tai
600mm, valkoinen



KEITTIÖHANA

Oras

Vega 1825FG



PESUALLAS

Franke

Maris MRX 210-50TL, 1-altainen

Maris MRX 210-34



KEITTIÖN VÄLITILAVALAISIN

Ensto

AL13218LED, 2-OS, PR,

9 W, 630 lm, 4000 K, IP21, valkoinen



Lumo

KYLPYHUONE/WC

PESUALLASHANA

Oras
Vega 1812



SUIHKUHANA JA - SETTI Oras

Nova 7448 sis.
Apollo suihkusetti 520



WC-ISTUIN
Gustavsberg
Nautic HF 1500,
vakioistuinkans
i9M24



SUIHKUSEINÄ
Vihtan
Ocean 3, kirkas lasi, alumiinirunko:

Yksiössä

Muissa asunnoissa suihkuverhokiskot



KOUKUSTOT

Kesko
Cello Spa, 2-osainen MC011, rst



Kesko
Cello Spa, 4-osainen MC011, rst



Kesko
Cello Spa, MC002, rst



LATTIAKAIVON KANSI

PP-Tuote
Pallo, RST



KATTOVALAISIN

Sylvania
SyIFlat LED 155,
pyöreä



SAUNA

PANEELIT

Kuusi

LAUTEET

Haapa

LATTIALAATOITUS

Kuten kylpyhuoneessa

KIUAS Harvia

Sähköri 80, musta



KOKOLASIOVI Kokolasinen

kirkas turvalasi

mäntykarmilla



VALAISTUS


Siivousvalo lauteiden

alla: Ensto

AVH11.2 puuritilällä

KOMEROT

ETEINEN JA
MAKUuhuONE Novart
Aino 141, valkoinen
Vedin SK12

 

VAATEHUONE
Novart
tanko ja hyllyt

KALUSTERUNKO JA -SOKKELI
Valkoinen

MUUT

SISÄOVET
Mattiovi
Laakaovi, valkoinen
Liukuovi työntöovilevy,
valkoinen

IKKUNAVERHOKISKO
2-osainen, sileää valkoinen


PAINIKKEET
Abloy
FORUM 4/008 Zn/CR (kromi)

ETEISEN KATTOVALAISIN
Sylvania
Sylflat LED 155, pyöreä

VAATEHUONEEN VALAISIN
LEDVANCE
Surface Circular


SÄHKÖKALUSTEET
Schneider
Exxact-sarja



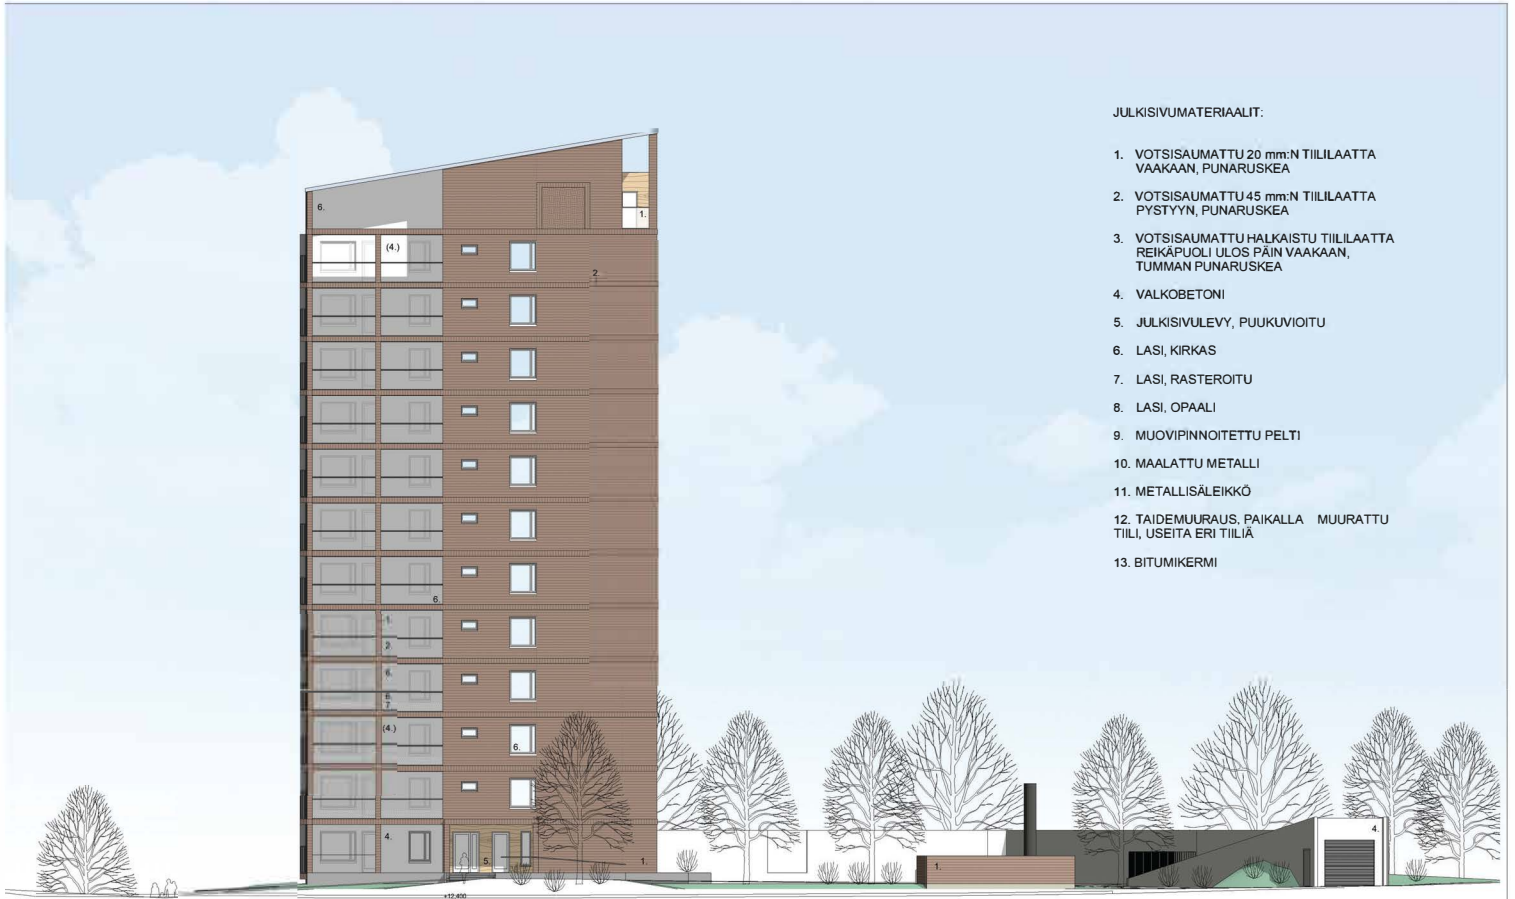

JULKISIVUMATERIAALIT:

1. VOTSISAUMATTU 20 mm:N TIILILAATTA VAAKAAN, PUNARUSKEA
2. VOTSISAUMATTU 45 mm:N TIILILAATTA PYSTYYN, PUNARUSKEA
3. VOTSISAUMATTU HALKAISTU TIILILAATTA REIKÄPUOLI ULOS PÄIN VAAKAAN, TUMMAN PUNARUSKEA
4. VALKOBETONI
5. JULKISIVULEVY, PUUKUVIOITU
6. LASI, KIRKAS
7. LASI, RASTEROITU
8. LASI, OPAALI
9. MUOVIPINNOITETTU PELTI
10. MAALATTU METALLI
11. METALLISÄLEIKKÖ
12. TAIDEMUURAUS, PAIKALLA MUURATTU TIILI, USEITA ERI TIILIA
13. BITUMIKERMI



 JULKISIVU ETELÄÄN
 HELSINKI 25.11.2019



JULKISIVUMATERIAALIT:

1. VOTSISAUMATTU 20 mm:N TIILILAATTA VAAKAAN, PUNARUSKEA
2. VOTSISAUMATTU 45 mm:N TIILILAATTA PYSTYYN, PUNARUSKEA
3. VOTSISAUMATTU HALKAISTU TIILILAATTA REIKÄPUOLI ULOS PÄIN VAAKAAN, TUMMAN PUNARUSKEA
4. VALKOBETONI
5. JULKISIVULEVY, PUUKUVIOITU
6. LASI, KIRKAS
7. LASI, RASTEROITU
8. LASI, OPAALI
9. MUOVIPINNOITETTU PELTI
10. MAALATTU METALLI
11. METALLISÄLEIKKÖ
12. TAIDEMUURAUS, PAIKALLA MUURATTU TIILI, USEITA ERI TIILIA
13. BITUMIKERMI

Lumo


 JULKISIVU ITÄÄN
 HELSINKI 25.11.2019

JULKISIVUMATERIAALIT:

1. VOTSISAUMATTU 20 mm:N TIILILAATTA
VAAKAAN, PUNARUSKEA
2. VOTSISAUMATTU 45 mm:N TIILILAATTA
PYSTYYN, PUNARUSKEA
3. VOTSISAUMATTU HALKAISTU TIILILAATTA
REIKÄPUOLI ULOS PÄIN VAAKAAN,
TUMMAN PUNARUSKEA
4. VALKOBETONI
5. JULKISIVULEVY, PUUKUVIOITU
6. LASI, KIRKAS
7. LASI, RASTEROITU
8. LASI, OPAALI
9. MUOVIPINNOITETTU PELTI
10. MAALATTU METALLI
11. METALLISÄLEIKKÖ
12. TAIDEMUURAUS, PAIKALLA MUURATTU
TIILI, USEITA ERI TIILIÄ
13. BITUMIKERMI



JULKISIVU LÄNTEEN
HELSINKI 25.11.2019

JULKISIVUMATERIAALIT:




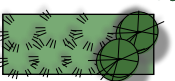
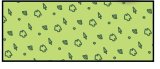

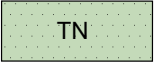








1. VOTSISAUMATTU 20 mm:N TIILILAATTA
VAAKAAN, PUNARUSKEA
2. VOTSISAUMATTU 45 mm:N TIILILAATTA
PYSTYYN, PUNARUSKEA
3. VOTSISAUMATTU HALKAISTU TIILILAATTA
REIKÄPUOLI ULOS PÄIN VAAKAAN,
TUMMAN PUNARUSKEA
4. VALKOBETONI
5. JULKISIVULEVY, PUUKUVIOITU
6. LASI, KIRKAS
7. LASI, RASTEROITU
8. LASI, OPAALI
9. MUOVIPINNOITETTU PELTI
10. MAALATTU METALLI
11. METALLISÄLEIKKÖ
12. TAIDEMUURAUS, PAIKALLA MUURATTU
TIILI, USEITA ERI TIILIÄ
13. BITUMIKERMI



JULKISIVU
POHJOISEEN
HELSINKI 25.11.2019

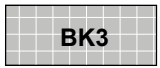
Lumo



- MERKINNÄT:**
-  **ISTUTETTAVA LEHTIPUU**
 -  **ISTUTETTAVA HAVUPUU**
 -  **LEHTIPENSASISTUTUS / YKSITTÄISPENSAS
ISTUTETTAVA KÖYNNÖS**
 -  **HAVUPENSASISTUTUS / YKSITTÄISPENSAS**
 -  **PERENNA**
 -  **MAKSARUOHOMATTO / PREERIAKASVILLISUUS**
 -  **TN** **HIEKKATEKONURMI, vihreä**
 -  **BK1** **BETONIKIVEYS, sauvakivi
harmaa, 280x140x80 mm**
 -  **BK2** **BETONIKIVEYS, perinnekivi
värillinen, 172x115x80 mm**
 -  **BK3** **BETONIKIVEYS, betonilaatta
harmaa, 420x210x80 mm**
 -  **NK** **NURMIKIVEYS, Golf-kivi
harmaa, 140x140x80 mm**
 -  **ASF** **ASFALTTI**
 -  **PUUTASO ruskeasta kestopuusta**
 -  **TM** **TUKIMUURI, valettava betoni- / muurikivimuuri**
 -  **BRK bkr** **upotettava betonireunakivi / betonikiviraita**

Piispanristi 2, 02200 Espoo
 ALUSTAVA PIHASUUNNITELMALUONNOS
 1:300 A3 25.11.2019



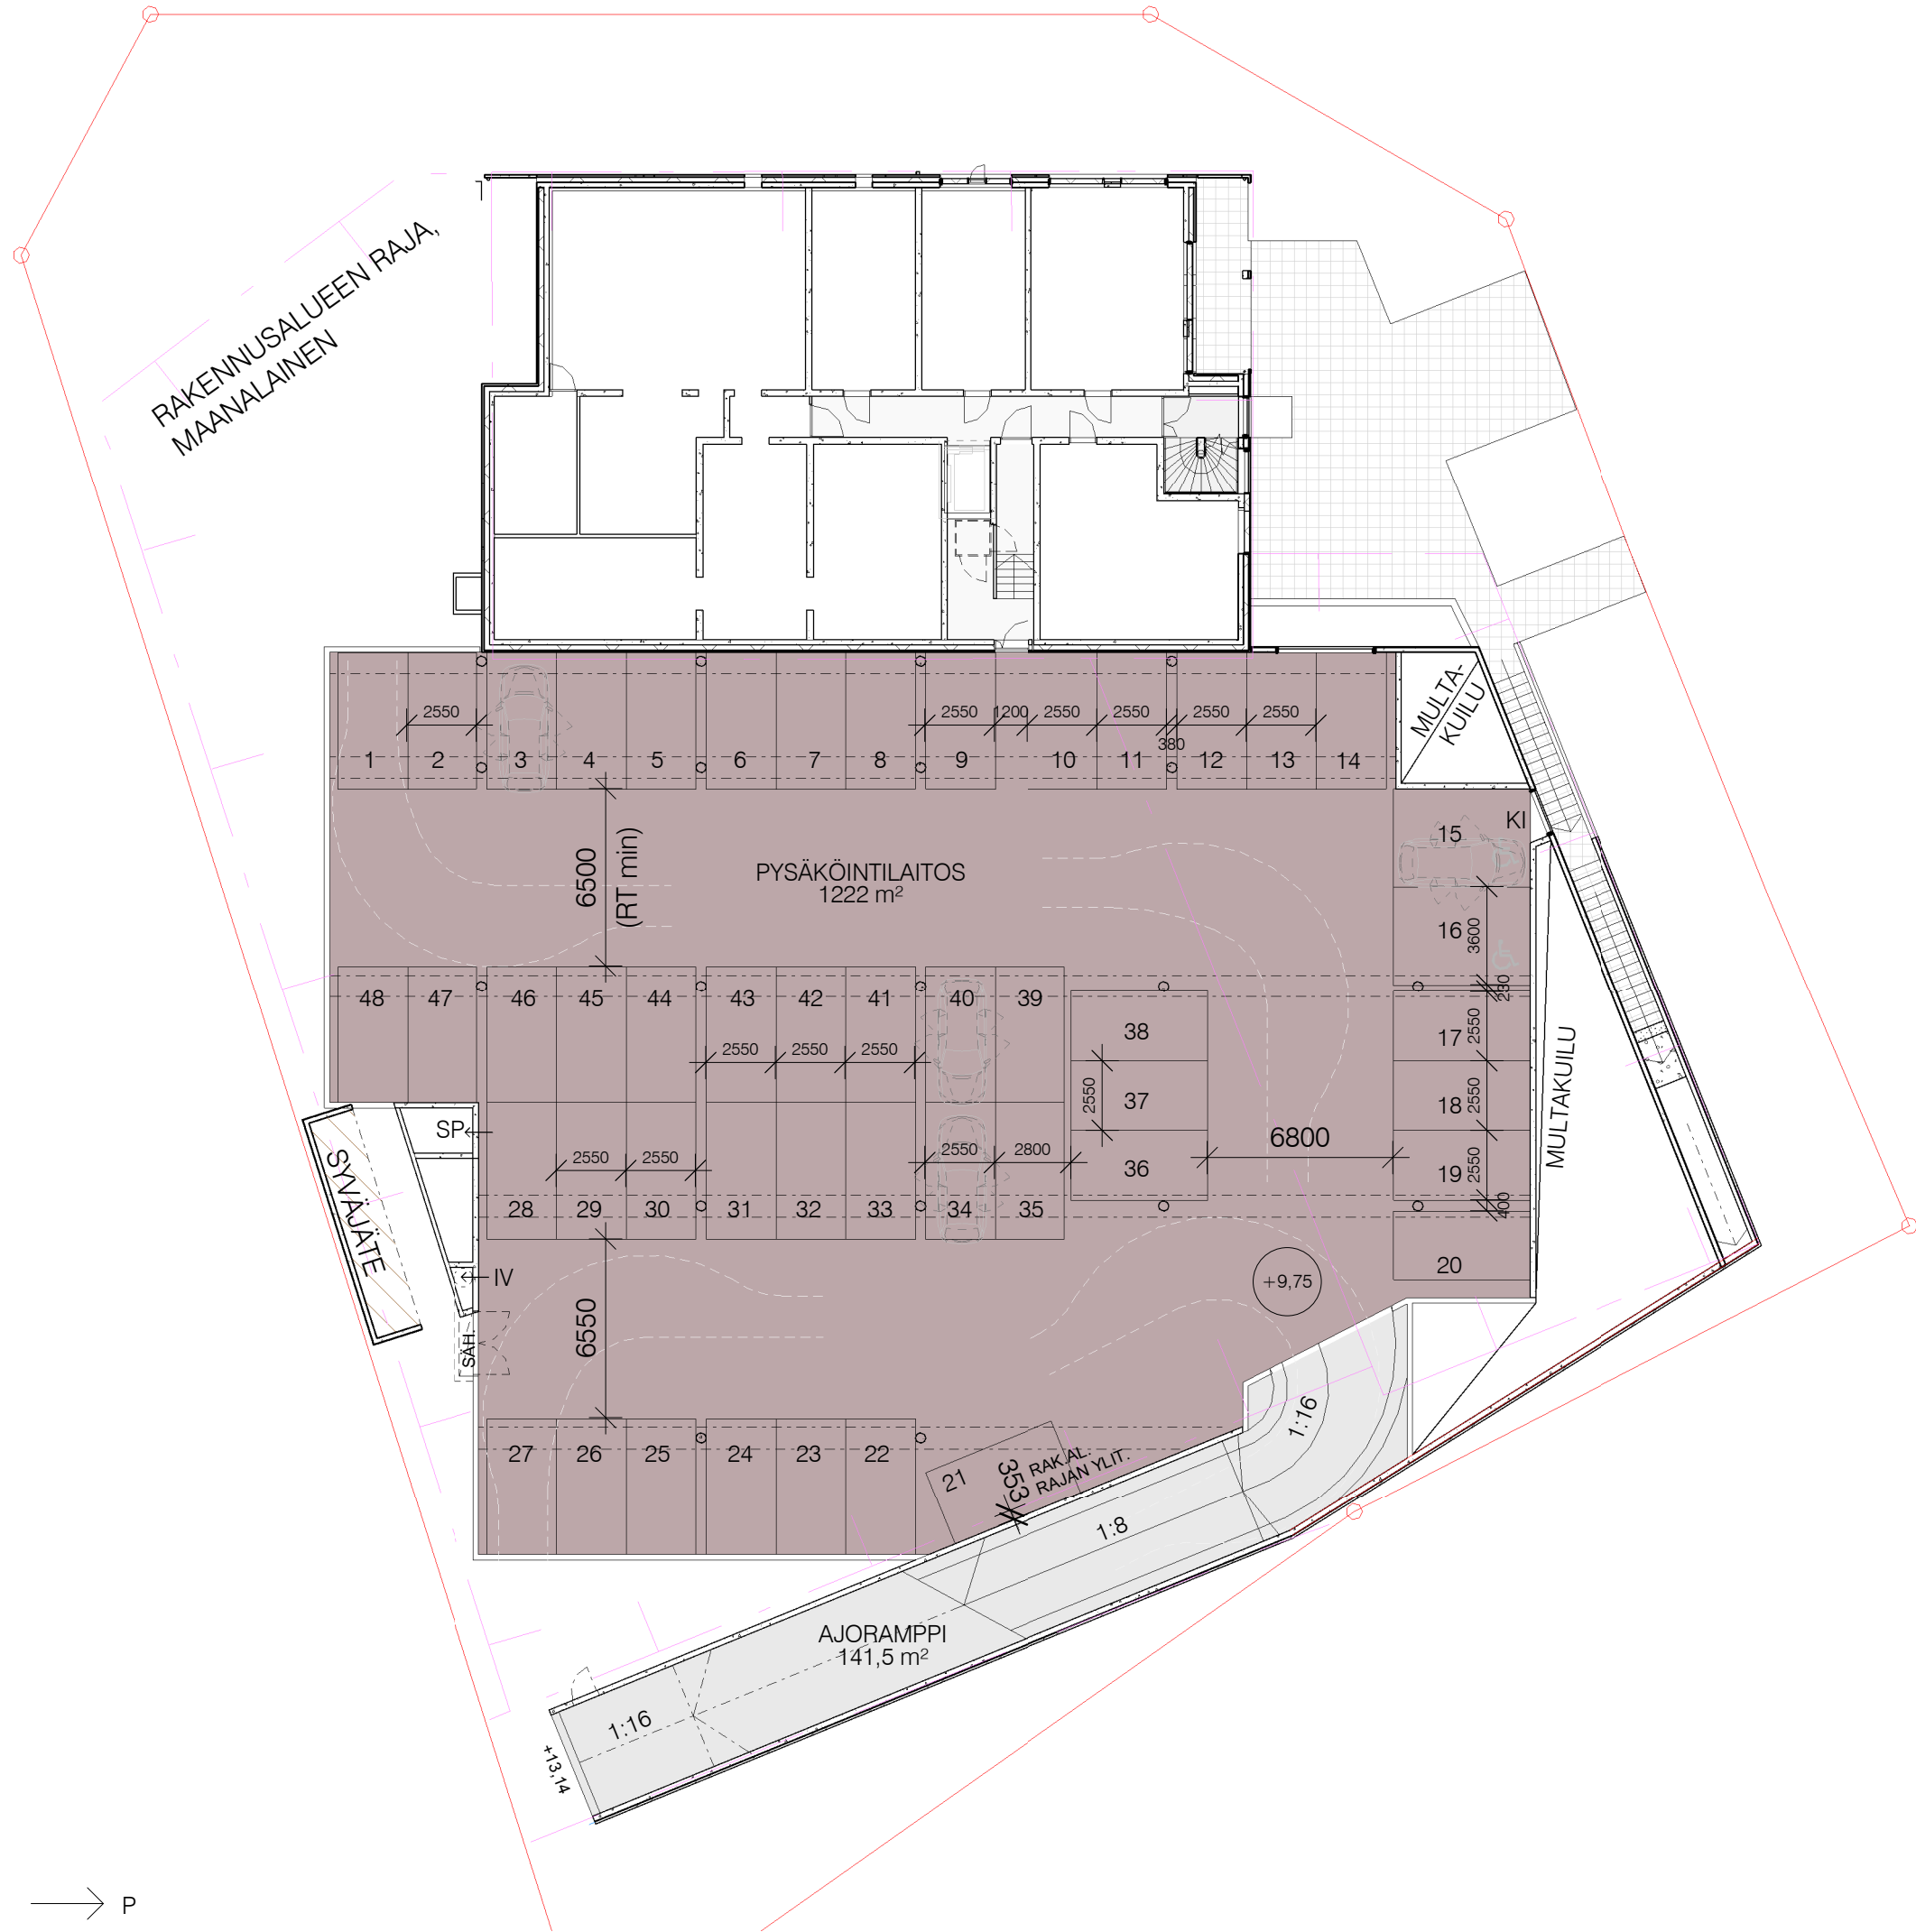



LUONNOS PARKKIHALLI



HELSINKI

1:250
25.11.2019

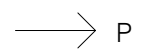


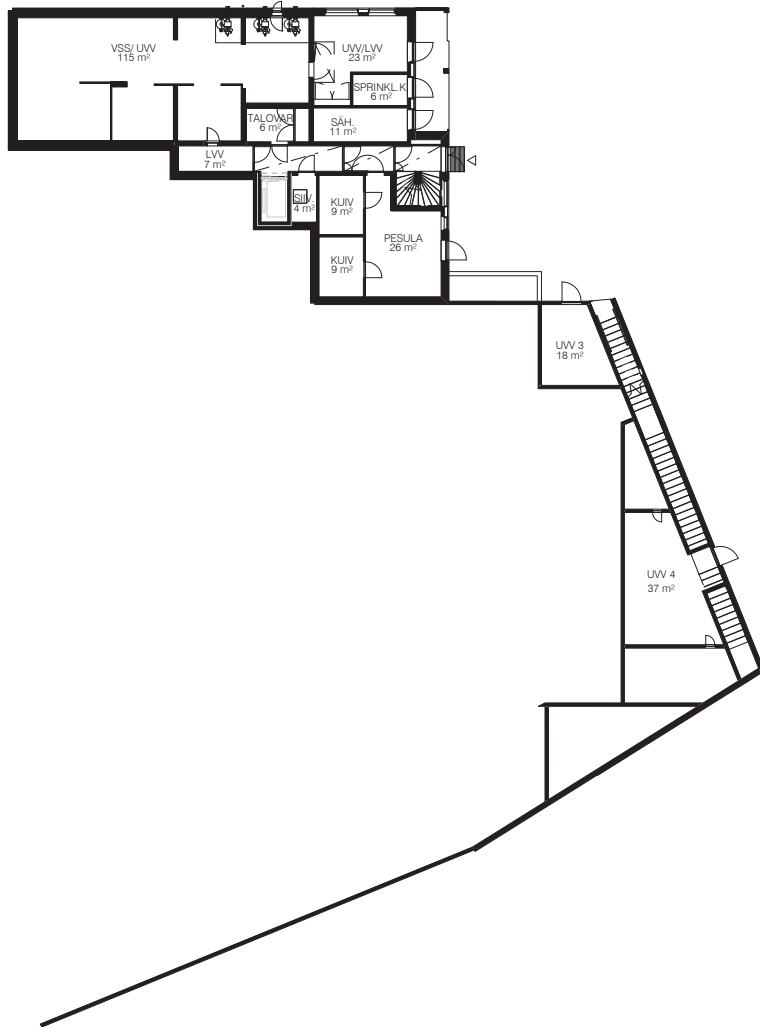

AS OY ESPOON PIISPANRISTI

-2. KERROS 1:300
19.03.2021


Lumo

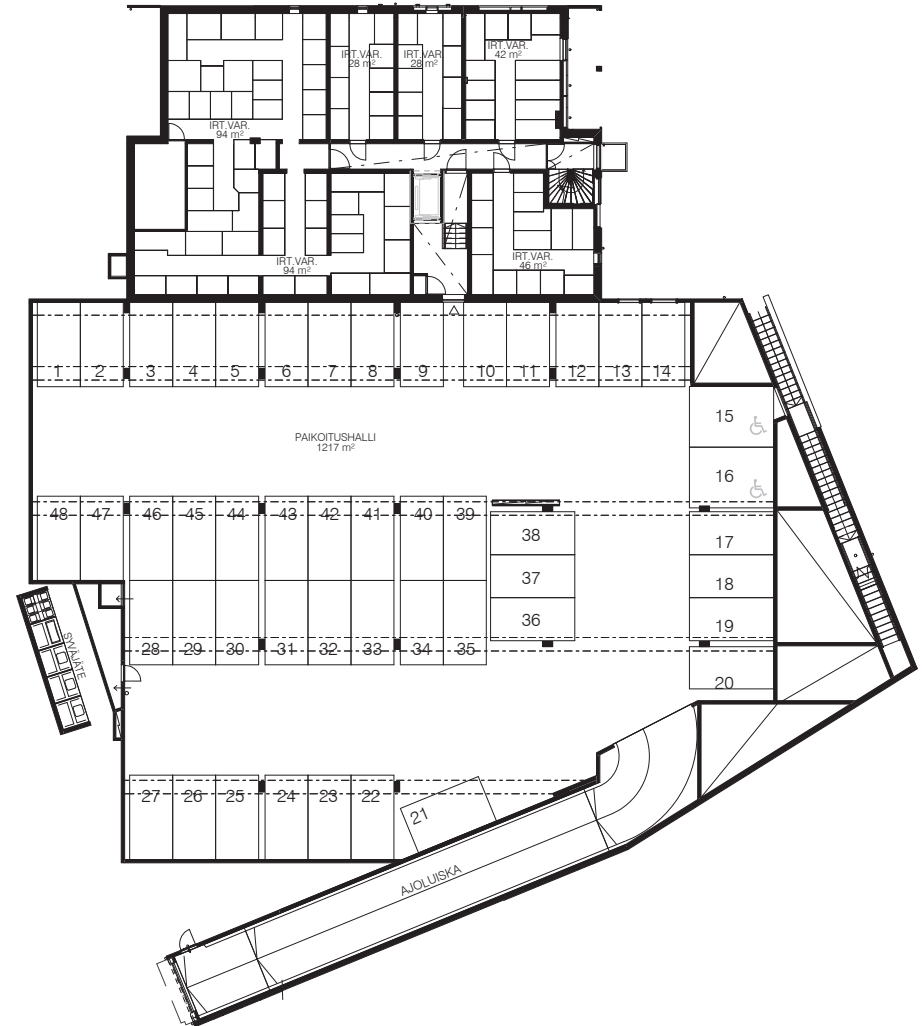

AS OY ESPOON PIISPANRISTI

-1 KERROS 1:300
19.03.2021

Lumo

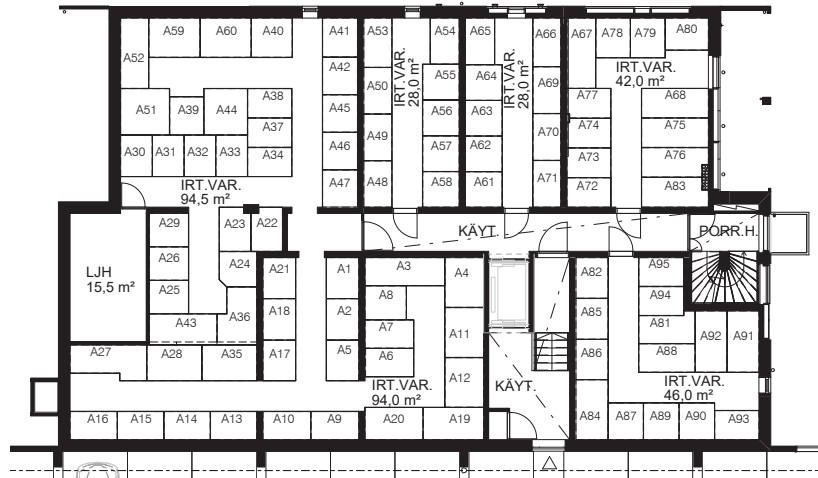


IRTAIMISTOVARASTOT

AS OY ESPOON PIISPANRISTI

-1. KERROS
1:200
19.03.2021



Lumo

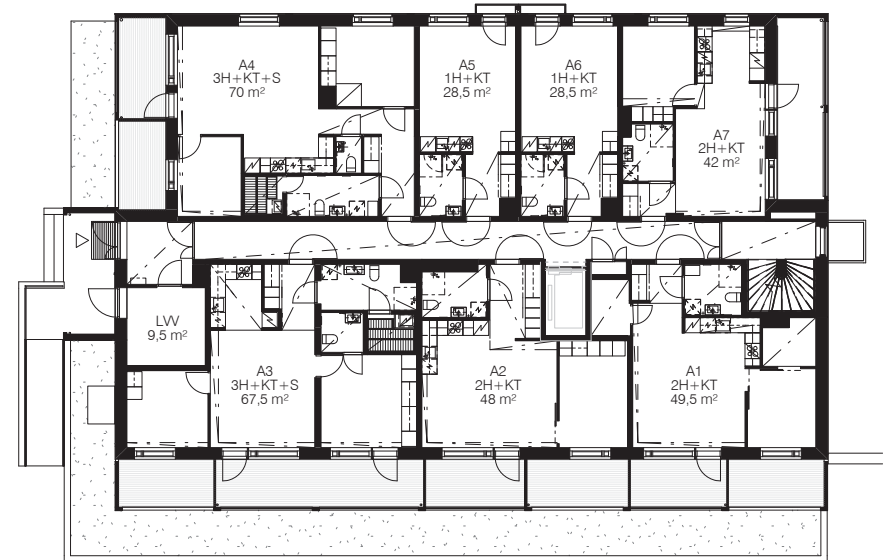


AS OY ESPOON PIISPANRISTI

1. KERROS
1:200
19.03.2021



Lumo

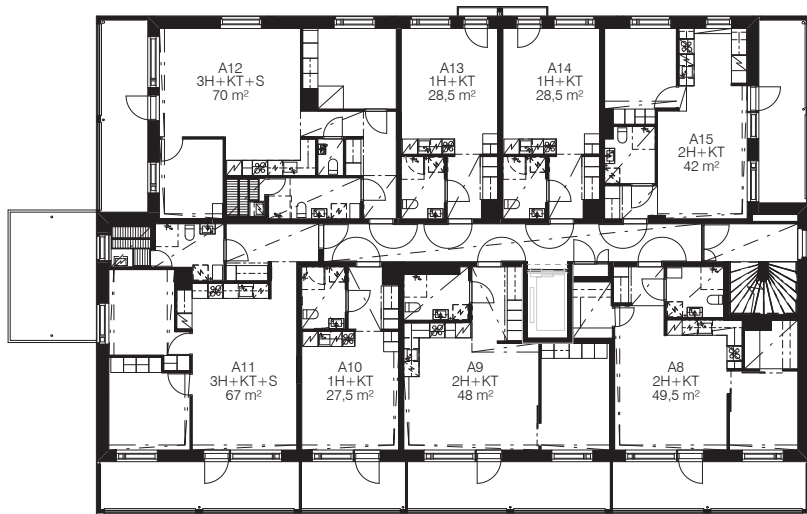


AS OY ESPOON PIISPANRISTI

2. KERROS

1:200
19.03.2021



Lumo

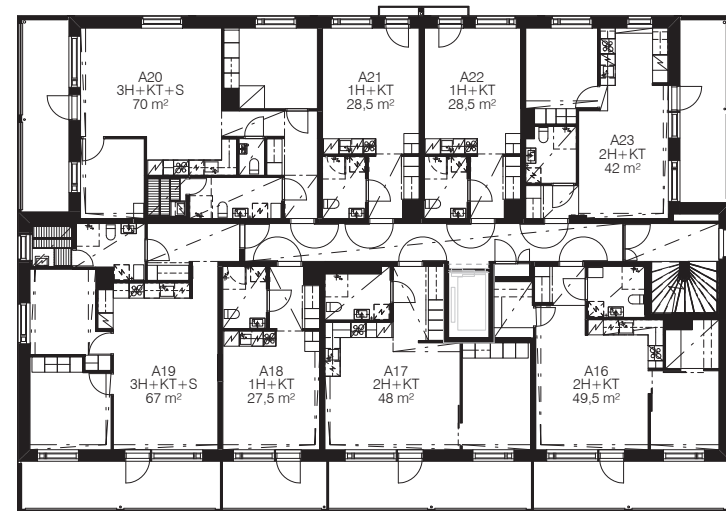


AS OY ESPOON PIISPANRISTI

3.-12. KERROS

1:200
19.03.2021



Lumo


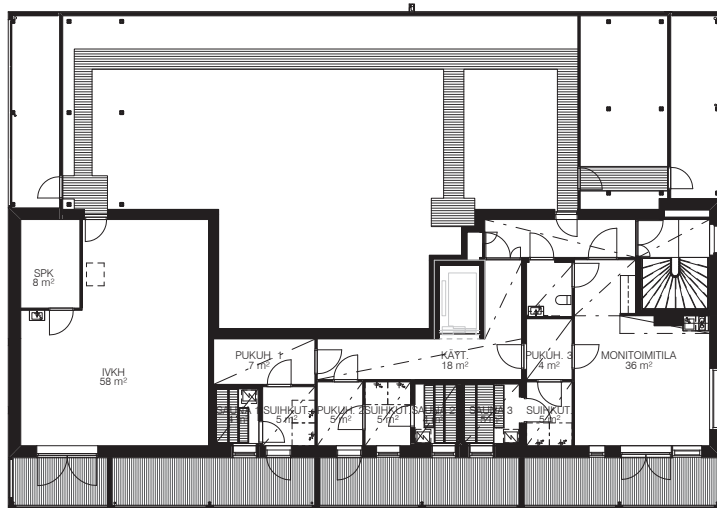


AS OY ESPOON PIISPANRISTI

Lumo

13. KERROS

1:200
19.03.2021

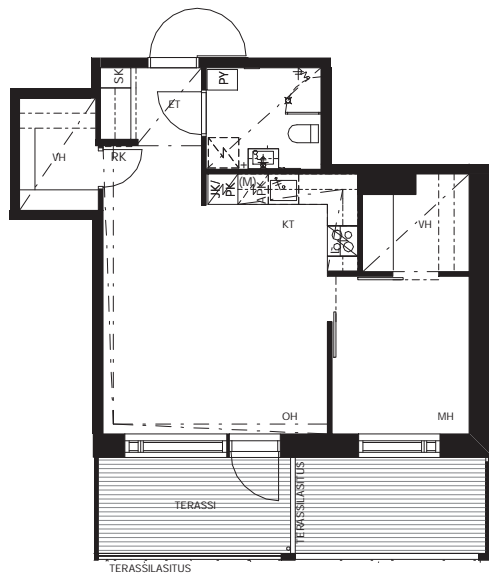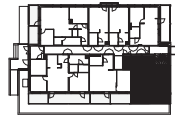

HUONEISTO A1, 1. KERROS



AS OY ESPOON PIISPANRISTI

2H + KT 49,5 m²

26.01.2022



Lumo

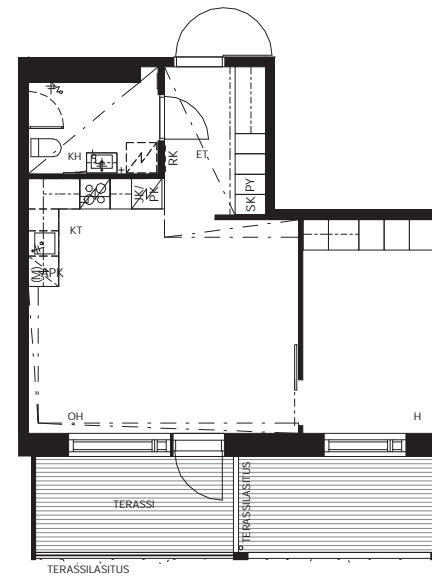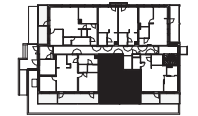

HUONEISTO A2, 1. KERROS



AS OY ESPOON PIISPANRISTI

2H + KT 48,0 m²

26.01.2022



Lumo

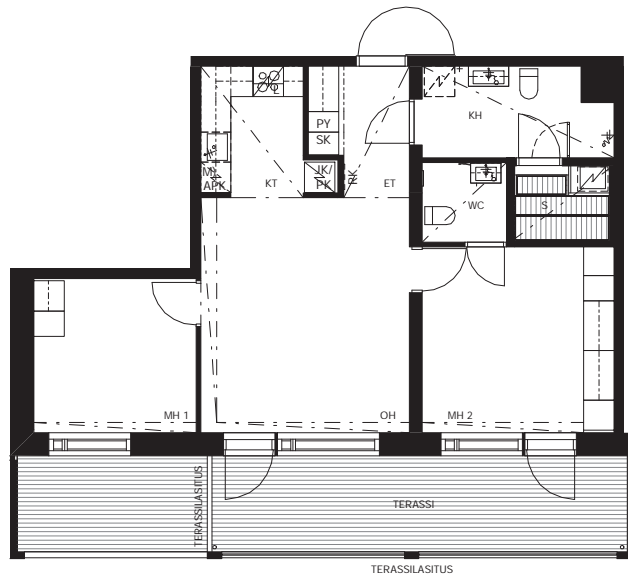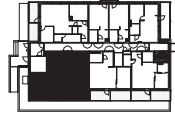

HUONEISTO A3, 1. KERROS



AS OY ESPOON PIISPANRISTI

3H + KT + S 67,5 m²

26.01.2022



Lumo

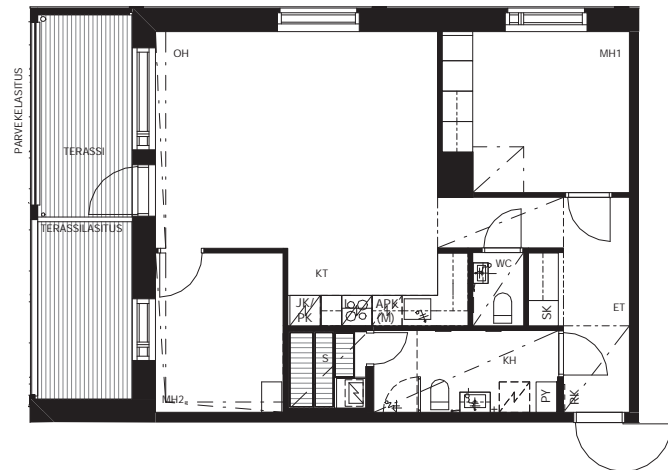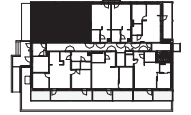

HUONEISTO A4, 1. KERROS



AS OY ESPOON PIISPANRISTI

3H + KT + S 70,0 m²

26.01.2022



Lumo

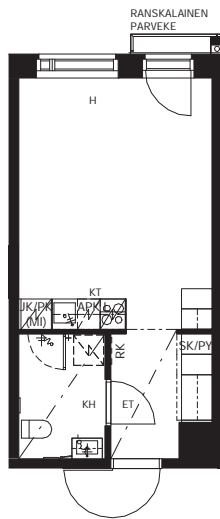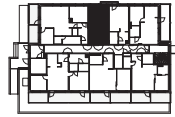

HUONEISTO A5, 1. KERROS



AS OY ESPOON PIISPANRISTI

1H + KT 28,5 m²

26.01.2022



Lumo

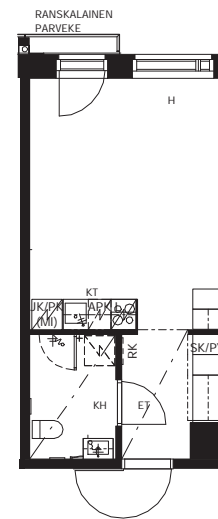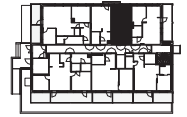

HUONEISTO A6, 1. KERROS



AS OY ESPOON PIISPANRISTI

1H + KT 28,5 m²

26.01.2022



Lumo

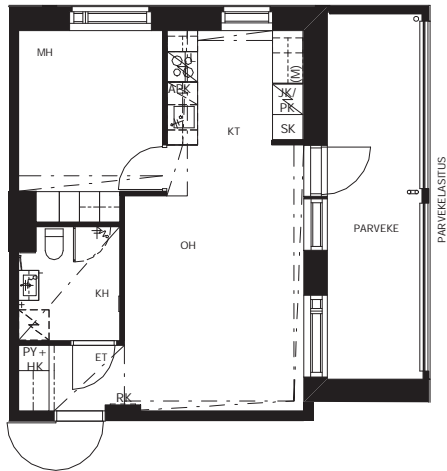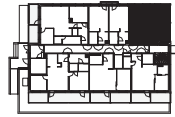

HUONEISTO A7, 1. KERROS



AS OY ESPOON PIISPANRISTI

2H + KT 42,0 m²

26.01.2022



Lumo

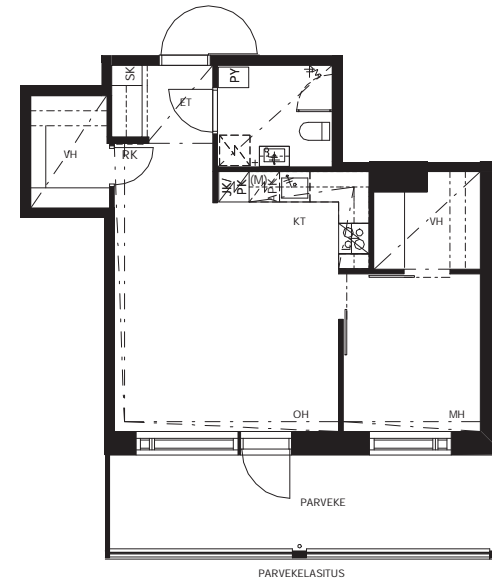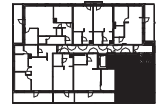

HUONEISTO A88, 12. KERROS
HUONEISTO A80, 11. KERROS
HUONEISTO A72, 10. KERROS
HUONEISTO A64, 9. KERROS
HUONEISTO A56, 8. KERROS
HUONEISTO A48, 7. KERROS
HUONEISTO A40, 6. KERROS
HUONEISTO A32, 5. KERROS
HUONEISTO A24, 4. KERROS
HUONEISTO A16, 3. KERROS
HUONEISTO A8, 2. KERROS



AS OY ESPOON PIISPANRISTI

2H + KT 49,5 m²

26.01.2022



Lumo

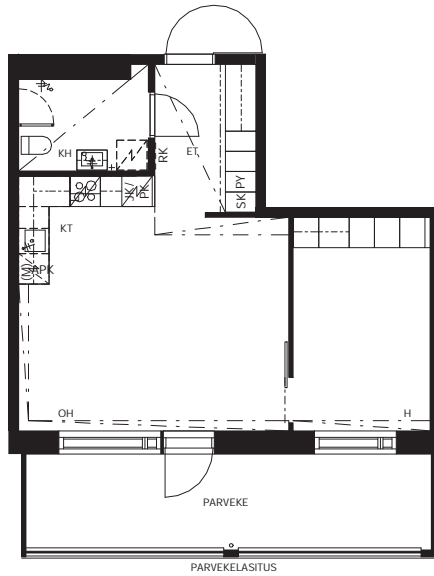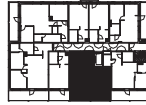

HUONEISTO A89, 12. KERROS
HUONEISTO A81, 11. KERROS
HUONEISTO A73, 10. KERROS
HUONEISTO A65, 9. KERROS
HUONEISTO A57, 8. KERROS
HUONEISTO A49, 7. KERROS
HUONEISTO A41, 6. KERROS
HUONEISTO A33, 5. KERROS
HUONEISTO A25, 4. KERROS
HUONEISTO A17, 3. KERROS
HUONEISTO A9, 2. KERROS


AS OY ESPOON PIISPANRISTI

2H + KT 48,0 m²

26.01.2022



Lumo

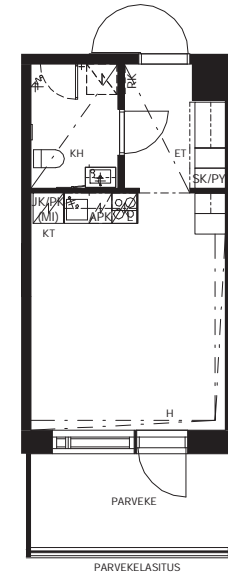

HUONEISTO A90, 12. KERROS
HUONEISTO A82, 11. KERROS
HUONEISTO A74, 10. KERROS
HUONEISTO A66, 9. KERROS
HUONEISTO A58, 8. KERROS
HUONEISTO A50, 7. KERROS
HUONEISTO A42, 6. KERROS
HUONEISTO A34, 5. KERROS
HUONEISTO A26, 4. KERROS
HUONEISTO A18, 3. KERROS
HUONEISTO A10, 2. KERROS


AS OY ESPOON PIISPANRISTI

1H + KT 27,5 m²

26.01.2022



Lumo

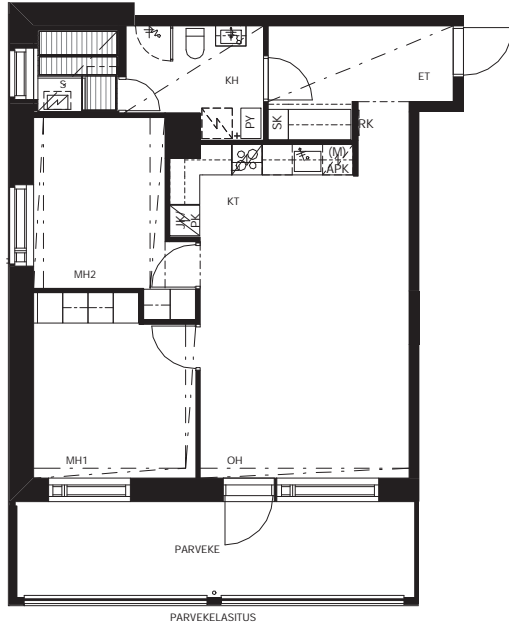

PARVEKELASITUS

HUONEISTO A91, 12. KERROS
HUONEISTO A83, 11. KERROS
HUONEISTO A75, 10. KERROS
HUONEISTO A67, 9. KERROS
HUONEISTO A59, 8. KERROS
HUONEISTO A51, 7. KERROS
HUONEISTO A43, 6. KERROS
HUONEISTO A35, 5. KERROS
HUONEISTO A27, 4. KERROS
HUONEISTO A19, 3. KERROS
HUONEISTO A11, 2. KERROS


AS OY ESPOON PIISPANRISTI

3H + KT + S 67,0 m²

26.01.2022



Lumo

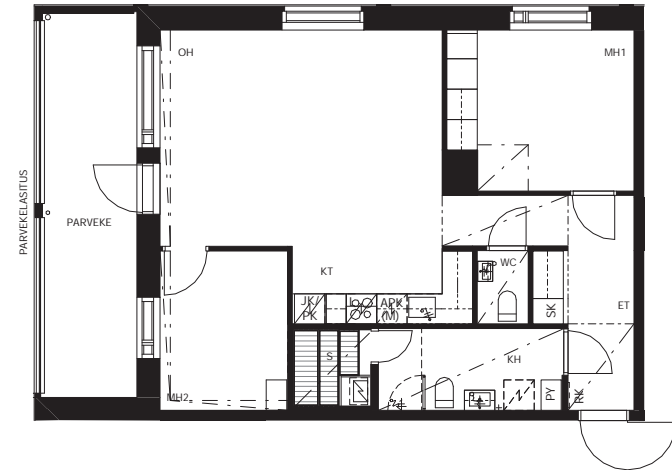

HUONEISTO A92, 12. KERROS
HUONEISTO A84, 11. KERROS
HUONEISTO A76, 10. KERROS
HUONEISTO A68, 9. KERROS
HUONEISTO A60, 8. KERROS
HUONEISTO A52, 7. KERROS
HUONEISTO A44, 6. KERROS

HUONEISTO A28, 4. KERROS
HUONEISTO A20, 3. KERROS
HUONEISTO A12, 2. KERROS



AS OY ESPOON PIISPANRISTI

3H + KT + S 70,0 m²

26.01.2022



Lumo

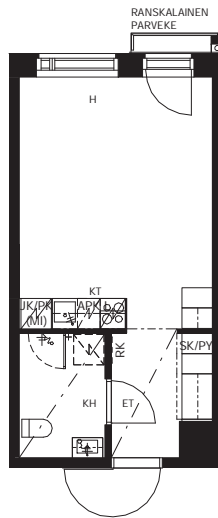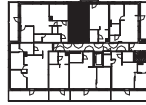

HUONEISTO A93, 12. KERROS
HUONEISTO A85, 11. KERROS
HUONEISTO A77, 10. KERROS
HUONEISTO A69, 9. KERROS
HUONEISTO A61, 8. KERROS
HUONEISTO A53, 7. KERROS
HUONEISTO A45, 6. KERROS

HUONEISTO A29, 4. KERROS
HUONEISTO A21, 3. KERROS
HUONEISTO A13, 2. KERROS


AS OY ESPOON PIISPANRISTI

1H + KT 28,5 m²

26.01.2022



Lumo

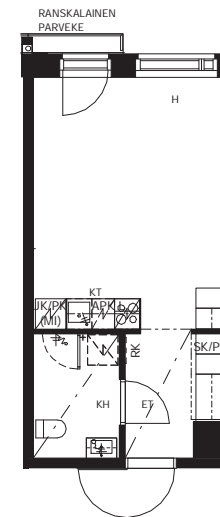

HUONEISTO A94, 12. KERROS
HUONEISTO A86, 11. KERROS
HUONEISTO A78, 10. KERROS
HUONEISTO A70, 9. KERROS
HUONEISTO A62, 8. KERROS
HUONEISTO A54, 7. KERROS
HUONEISTO A46, 6. KERROS

HUONEISTO A30, 4. KERROS
HUONEISTO A22, 3. KERROS
HUONEISTO A14, 2. KERROS



AS OY ESPOON PIISPANRISTI

1H + KT 28,5 m²

26.01.2022



Lumo

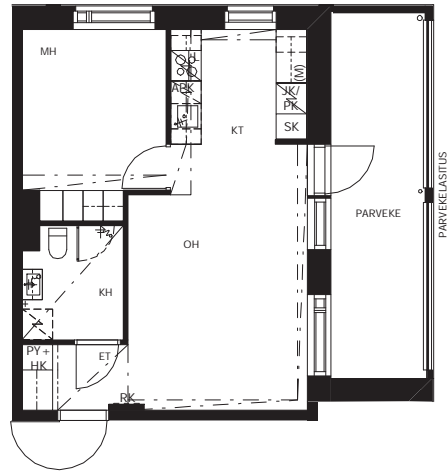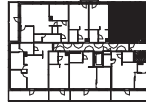

HUONEISTO A95, 12. KERROS
 HUONEISTO A87, 11. KERROS
 HUONEISTO A79, 10. KERROS
 HUONEISTO A71, 9. KERROS
 HUONEISTO A63, 8. KERROS
 HUONEISTO A55, 7. KERROS
 HUONEISTO A47, 6. KERROS

HUONEISTO A31, 4. KERROS
 HUONEISTO A23, 3. KERROS
 HUONEISTO A15, 2. KERROS


AS OY ESPOON PIISPANRISTI

2H + KT 42,0 m²

26.01.2022



Lumo

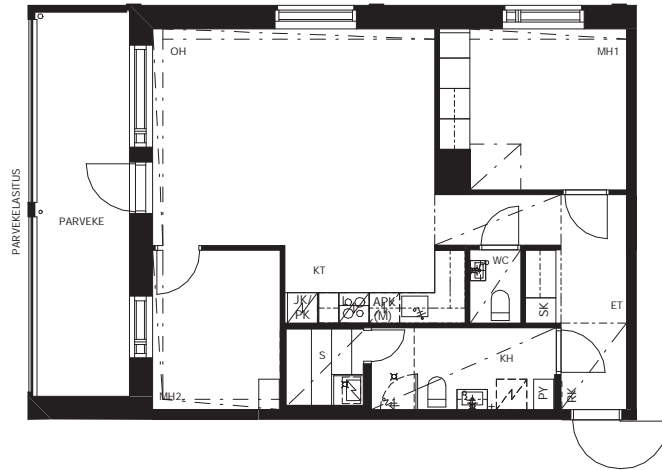

HUONEISTO A36, 5. KERROS



AS OY ESPOON PIISPANRISTI

3H + KT + S 70,0 m²

26.01.2022



Lumo

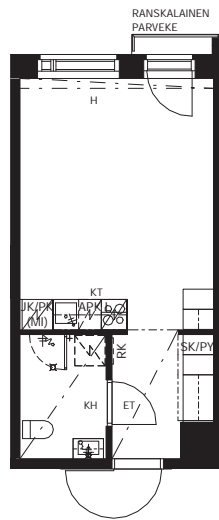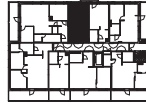

HUONEISTO A37, 5. KERROS


AS OY ESPOON PIISPANRISTI

1H + KT 28,5 m²

26.01.2022



Lumo

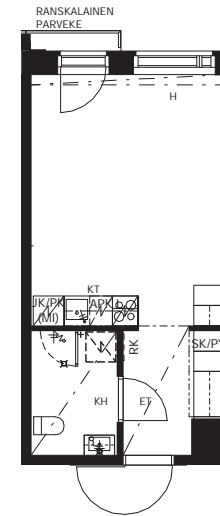

HUONEISTO A38, 5. KERROS



AS OY ESPOON PIISPANRISTI

1H + KT 28,5 m²

26.01.2022



Lumo

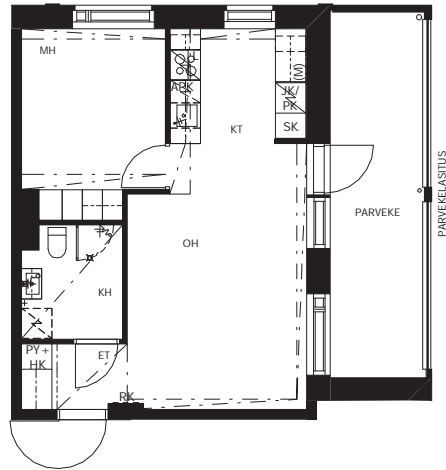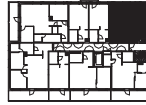

HUONEISTO A39, 5. KERROS

AS OY ESPOON PIISPANRISTI

2H + KT 42,0 m²

26.01.2022



Lumo