


ASUNNON ATK JA ANTENNI OHJEISTUS

SIJAINTI: ASUNNON SÄHKÖKESKUS, ETEINEN/VAATEHUONE + TELERASIAT HUONEISTOSSA.

VAIKUTUSALUE: HUONEISTO

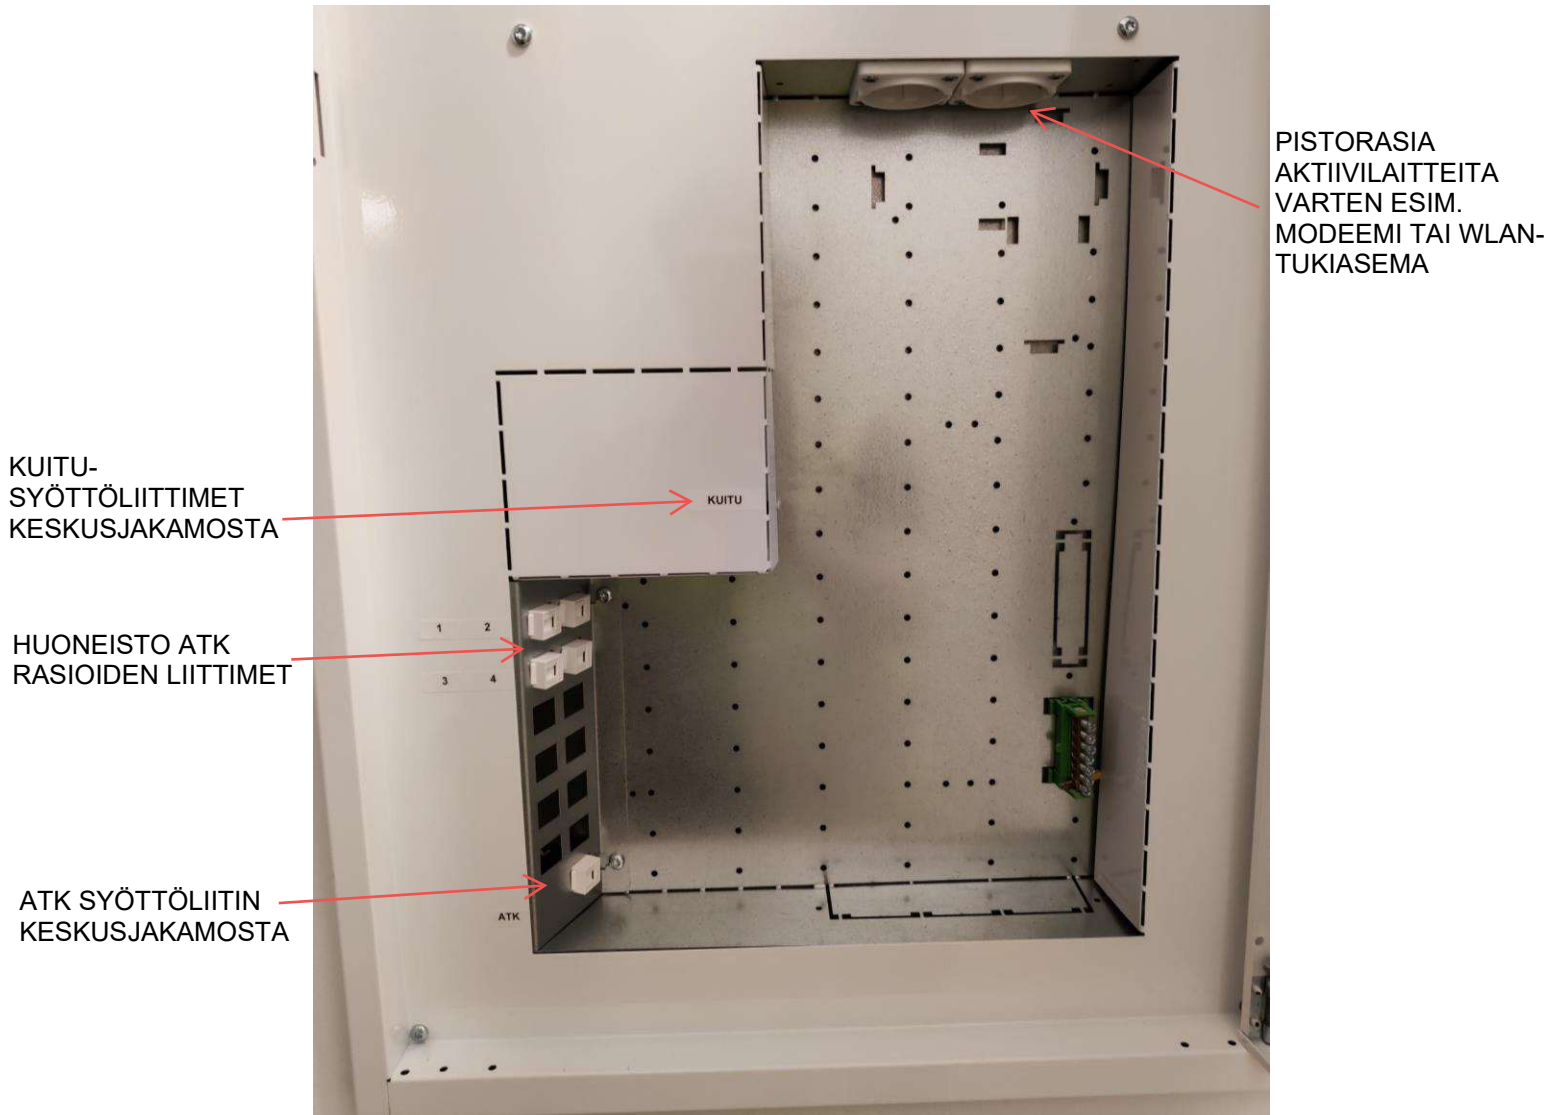

HUONEISTOJAKAMOSSA ON VARATTU ATK KÄYTTÖÄ VARTEN RJ-45 LIITTIMET SEKÄ KUITULIITTIMET
RJ-45 LIITTIMET OVAT NUMEROITU VASTAAVIKSI KUIN ATK RASIOISSA HUONEISSA.

TAPA1, KUN TALONYHTIÖSSÄ ON YHTEINEN INTERNET LIITTYMÄ

KYTKE LIITOSKAAPELI ATK SYÖTTÖLIITTIMESTÄ HALUTTUUN RASIALIITTIMEEN.
TAI VAIHTOEHTOISESTI ATK SYÖTTÖLIITTIMESTÄ LANGATTOMAAN MODEEMIIN.

TAPA2, KUN KÄYTÖSSÄ ON HUONEISTOKOHTAINEN INTERNET LIITTYMÄ

KYTKE LIITOSKAAPELI ATK SYÖTTÖLIITTIMESTÄ MODERMIIN JA MODEEMISTA HALUTTUUN RASIALIITTIMEEN.

TAI VAIHTOEHTOISESTI ATK SYÖTTÖLIITTIMESTÄ LANGATTOMAAN MODEEMIIN.

TALONYHTIÖ ON LITETTY KAAPELI-TV VERKKOON.

LISÄTIETOA KYTKENNÖISTÄ, LIITOSJOHDOISTA, AKTIIVILAITTEISTA JA ASENNUSPALVELUSTA SAAT INTERET/PUHELIN- OPERAATTORILTASI.