


1. VALKOBEETONI, HIENOPESTY, EPÄSÄÄNNÖLLINEN PYSTYURITUS
2. MAALATTU BETONI, PARVEKKEIDEN SEINÄT
 - a. TUMMANSININEN, VAAKAURITETTU K75
 - b. RUOSTEENRUSKEA, VAAKAURITETTU K75
 - c. OKRANKELTAINEN, VAAKAURITETTU K75
- 2d. MAALATTU BETONI, TUMMANHARMAA
3. GRAAFINEN BETONI, KNIT (negatiivi), GRAPHIC CONCRETE
4. JULKISIVULEVY, VALKOINEN
- 5a. LASI, KIRKAS
- 5b. LASI, KIRKAS/OPAALI
- 6a. POLTTOMAALATTU METALLI, TUMMANHARMAA
- 6b. POLTTOMAALATTU METALLI, KESKIHARMAA
- 6c. POLTTOMAALATTU METALLI, TEHOESTEVARI
7. JULKISIVUKASETTI, KESKIHARMAA
8. KUULTOKÄSITELTY PUU, TAMMENSÄVY
9. KATUALUEELLA OLEVAT KÄVELYKANSITASON KANTAVAT BETONIRAKENTEET, BETONIN HARMAA

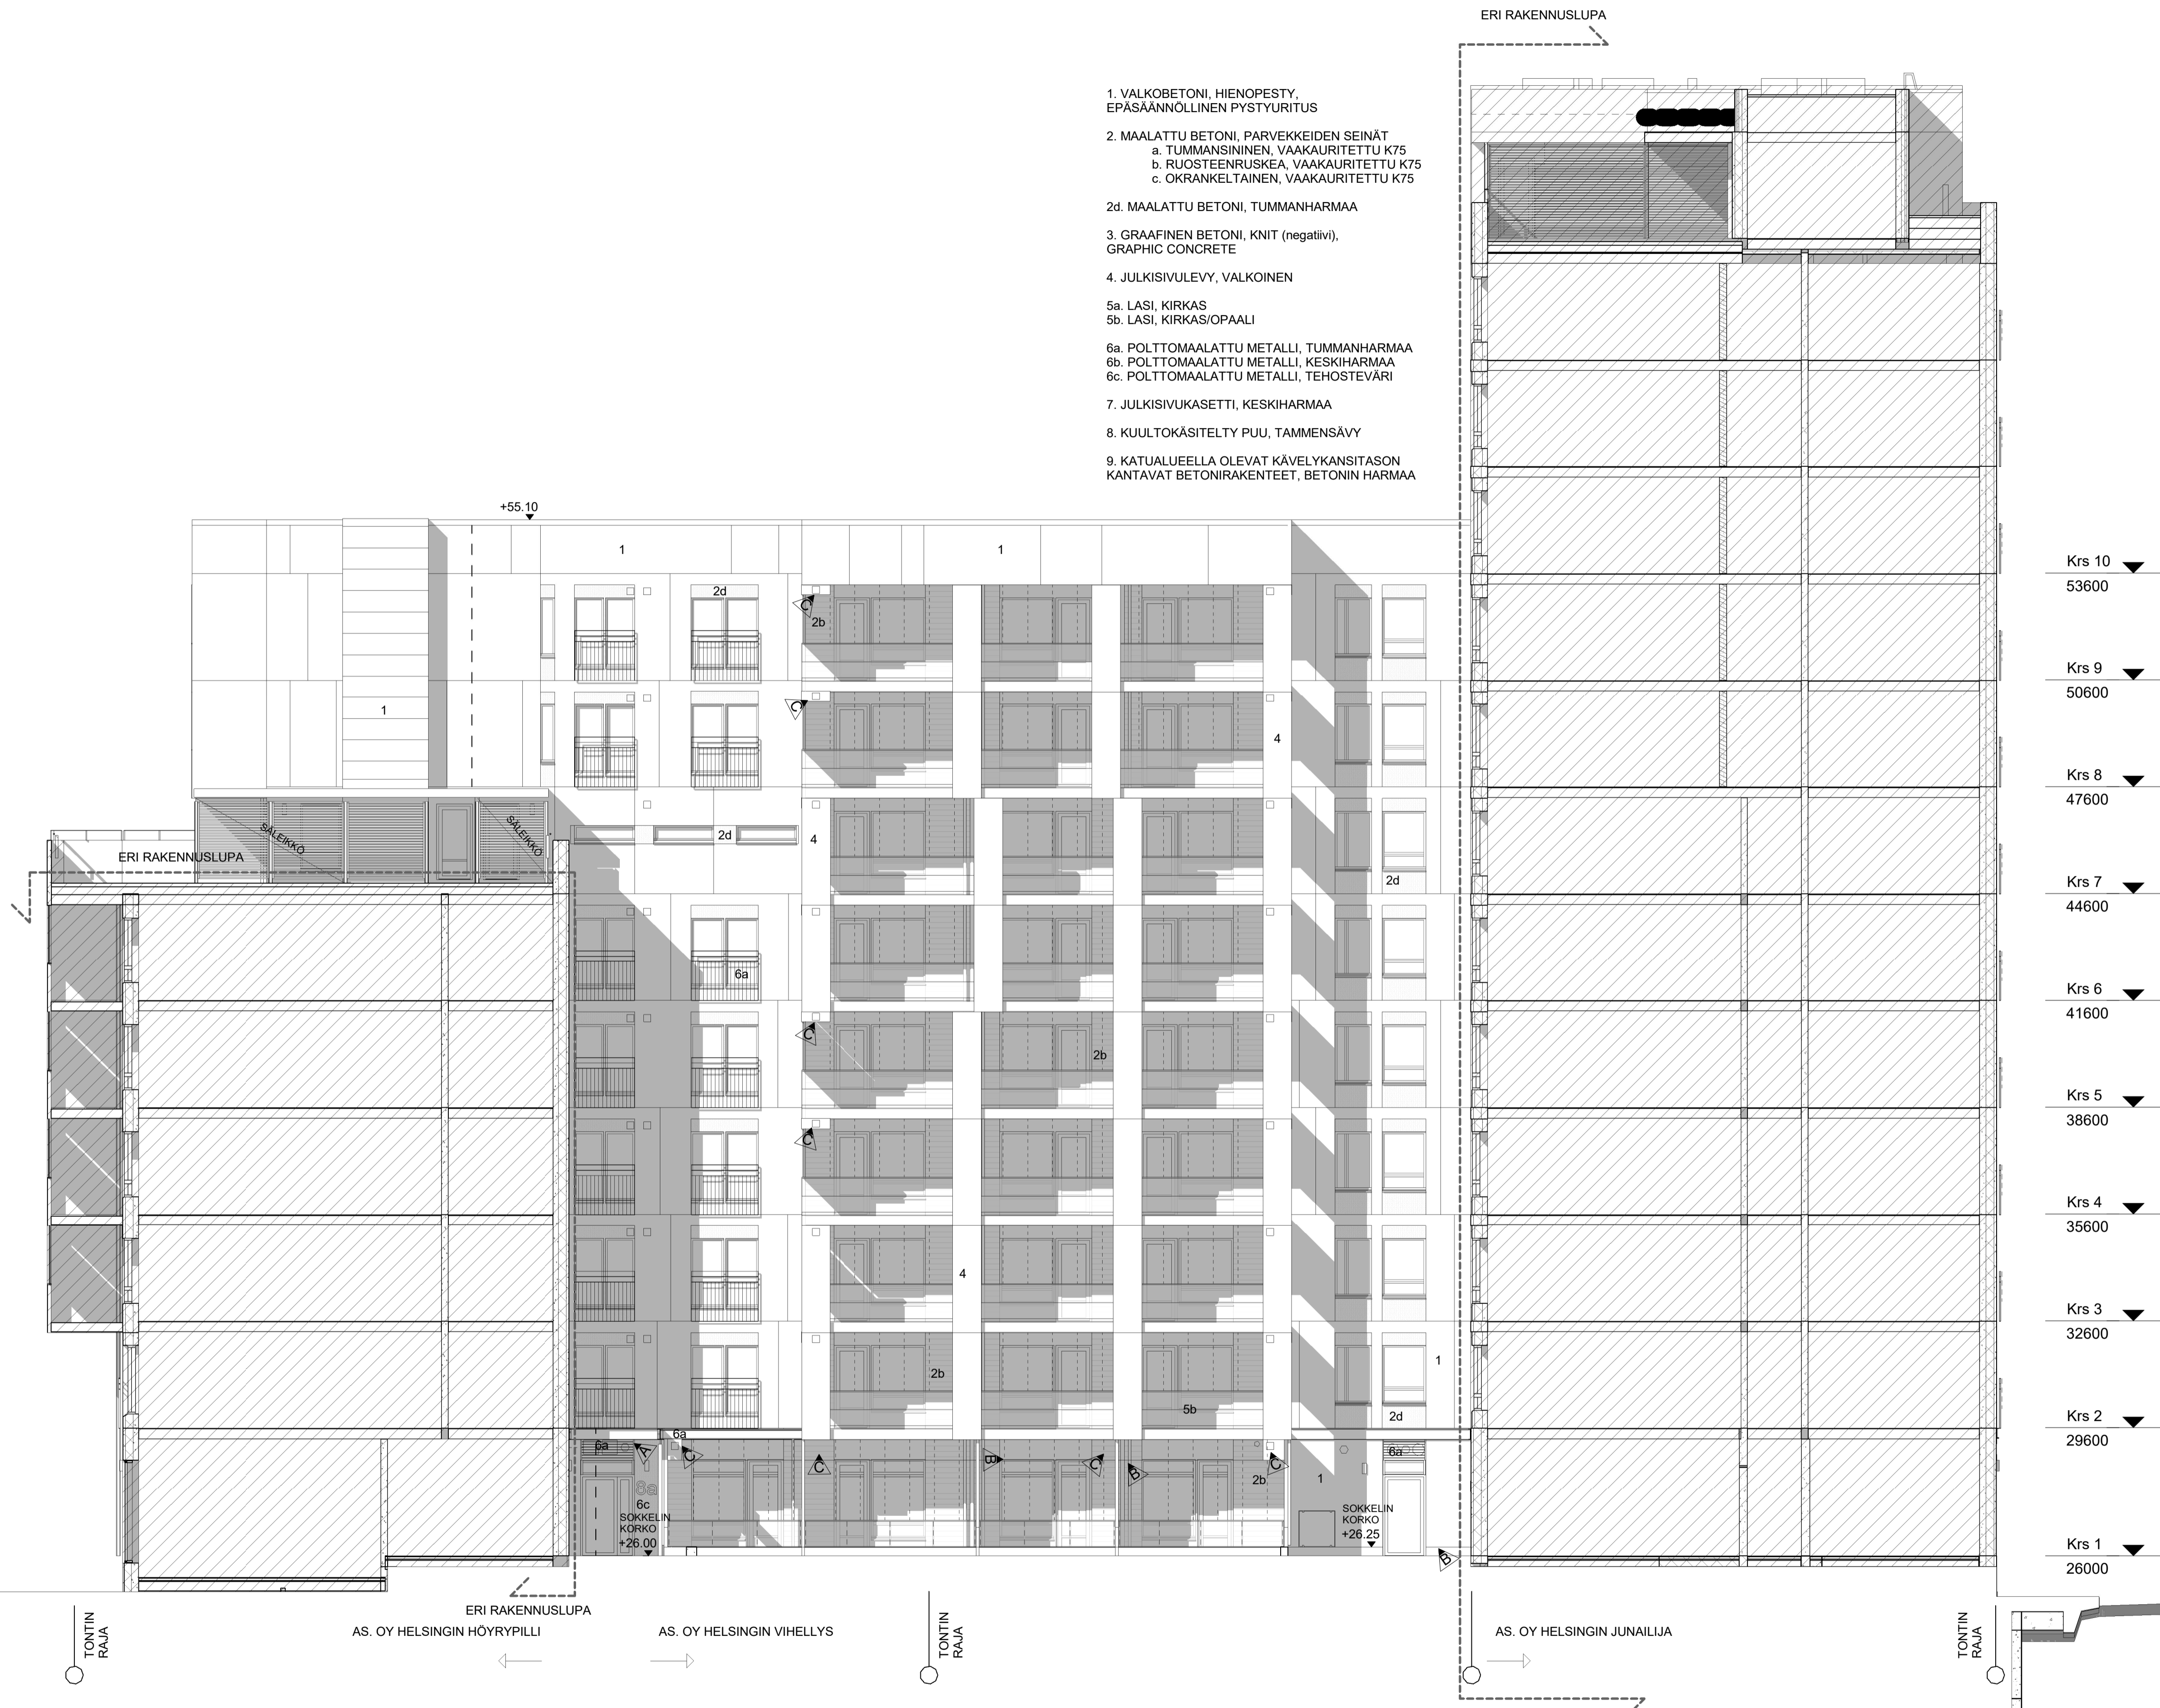


Krs 10	▼	53600
Krs 9	▼	50600
Krs 8	▼	47600
Krs 7	▼	44600
Krs 6	▼	41600
Krs 5	▼	38600
Krs 4	▼	35600
Krs 3	▼	32600
Krs 2	▼	29600
Krs 1	▼	26000

C M.P. 03.09.2021 IV-säleiköt siirretty pohjoisjulkisivulle. Parvekkeiden otsarakenteita lisätty.
 B T.T. 24.03.2021 Syöksytönnien paikat tarkentuneet. Sokkelin korot päivitetty.
 A T.T. 01.12.2020 Sisäänkäynnin katos ja julkisivusäleikkö päivitetty.

Kaupunginosa / Kylä 17. PASILA	Korteli / Tila 17028	Tontti / Rno 3	
Rakennustyyppi UUSI RAKENNUS			TYÖPIIRUSTUS
Rakennuskohde ASUNTO OY HELSINGIN VIHHELLYS Kellosilta 8b 00520 Helsinki			JULKISIVU ETELÄÄN 1:100
Suunnittelijan yhteystiedot: yritys, osoite ja puhelinnumero ARKKITEHTITOIMISTO HANNU JAAKKOLA OY Talbergin puistotie 1 00200 Helsinki p.09-696 2840 fax.09-696 28 444 e-mail: toimisto@ark-jaakkola.fi			ARK 869
04.11.2020			217 C

- 1. VALKOBETONI, HIEPOESTY, EPÄSÄÄNNÖLLINEN PYSTYURITUS
- 2. MAALATTU BETONI, PARVEKKEIDEN SEINÄT
 - a. TUMMANSININEN, VAAKAURITETTU K75
 - b. RUOSTEENRUSKEA, VAAKAURITETTU K75
 - c. OKRANKELTAINEN, VAAKAURITETTU K75
- 2d. MAALATTU BETONI, TUMMANHARMAA
- 2e. MAALATTU BETONI, TUMMANHARMAA
- 3. GRAAFINEN BETONI, KNIT (negatiivi), GRAPHIC CONCRETE
- 4. JULKISIVULEVY, VALKOINEN
- 5a. LASI, KIRKAS
- 5b. LASI, KIRKAS/OPAALI
- 6a. POLTTOMAALATTU METALLI, TUMMANHARMAA
- 6b. POLTTOMAALATTU METALLI, KESKIHARMAA
- 6c. POLTTOMAALATTU METALLI, TEHOSTEVÄRI
- 7. JULKISIVUKASETTI, KESKIHARMAA
- 8. KUULTOKÄSITELTY PUU, TAMMENSÄVY
- 9. KATUALUEELLA OLEVAT KÄVELYKANSITASON KANTAVAT BETONIRAKENTEET, BETONIN HARMAA

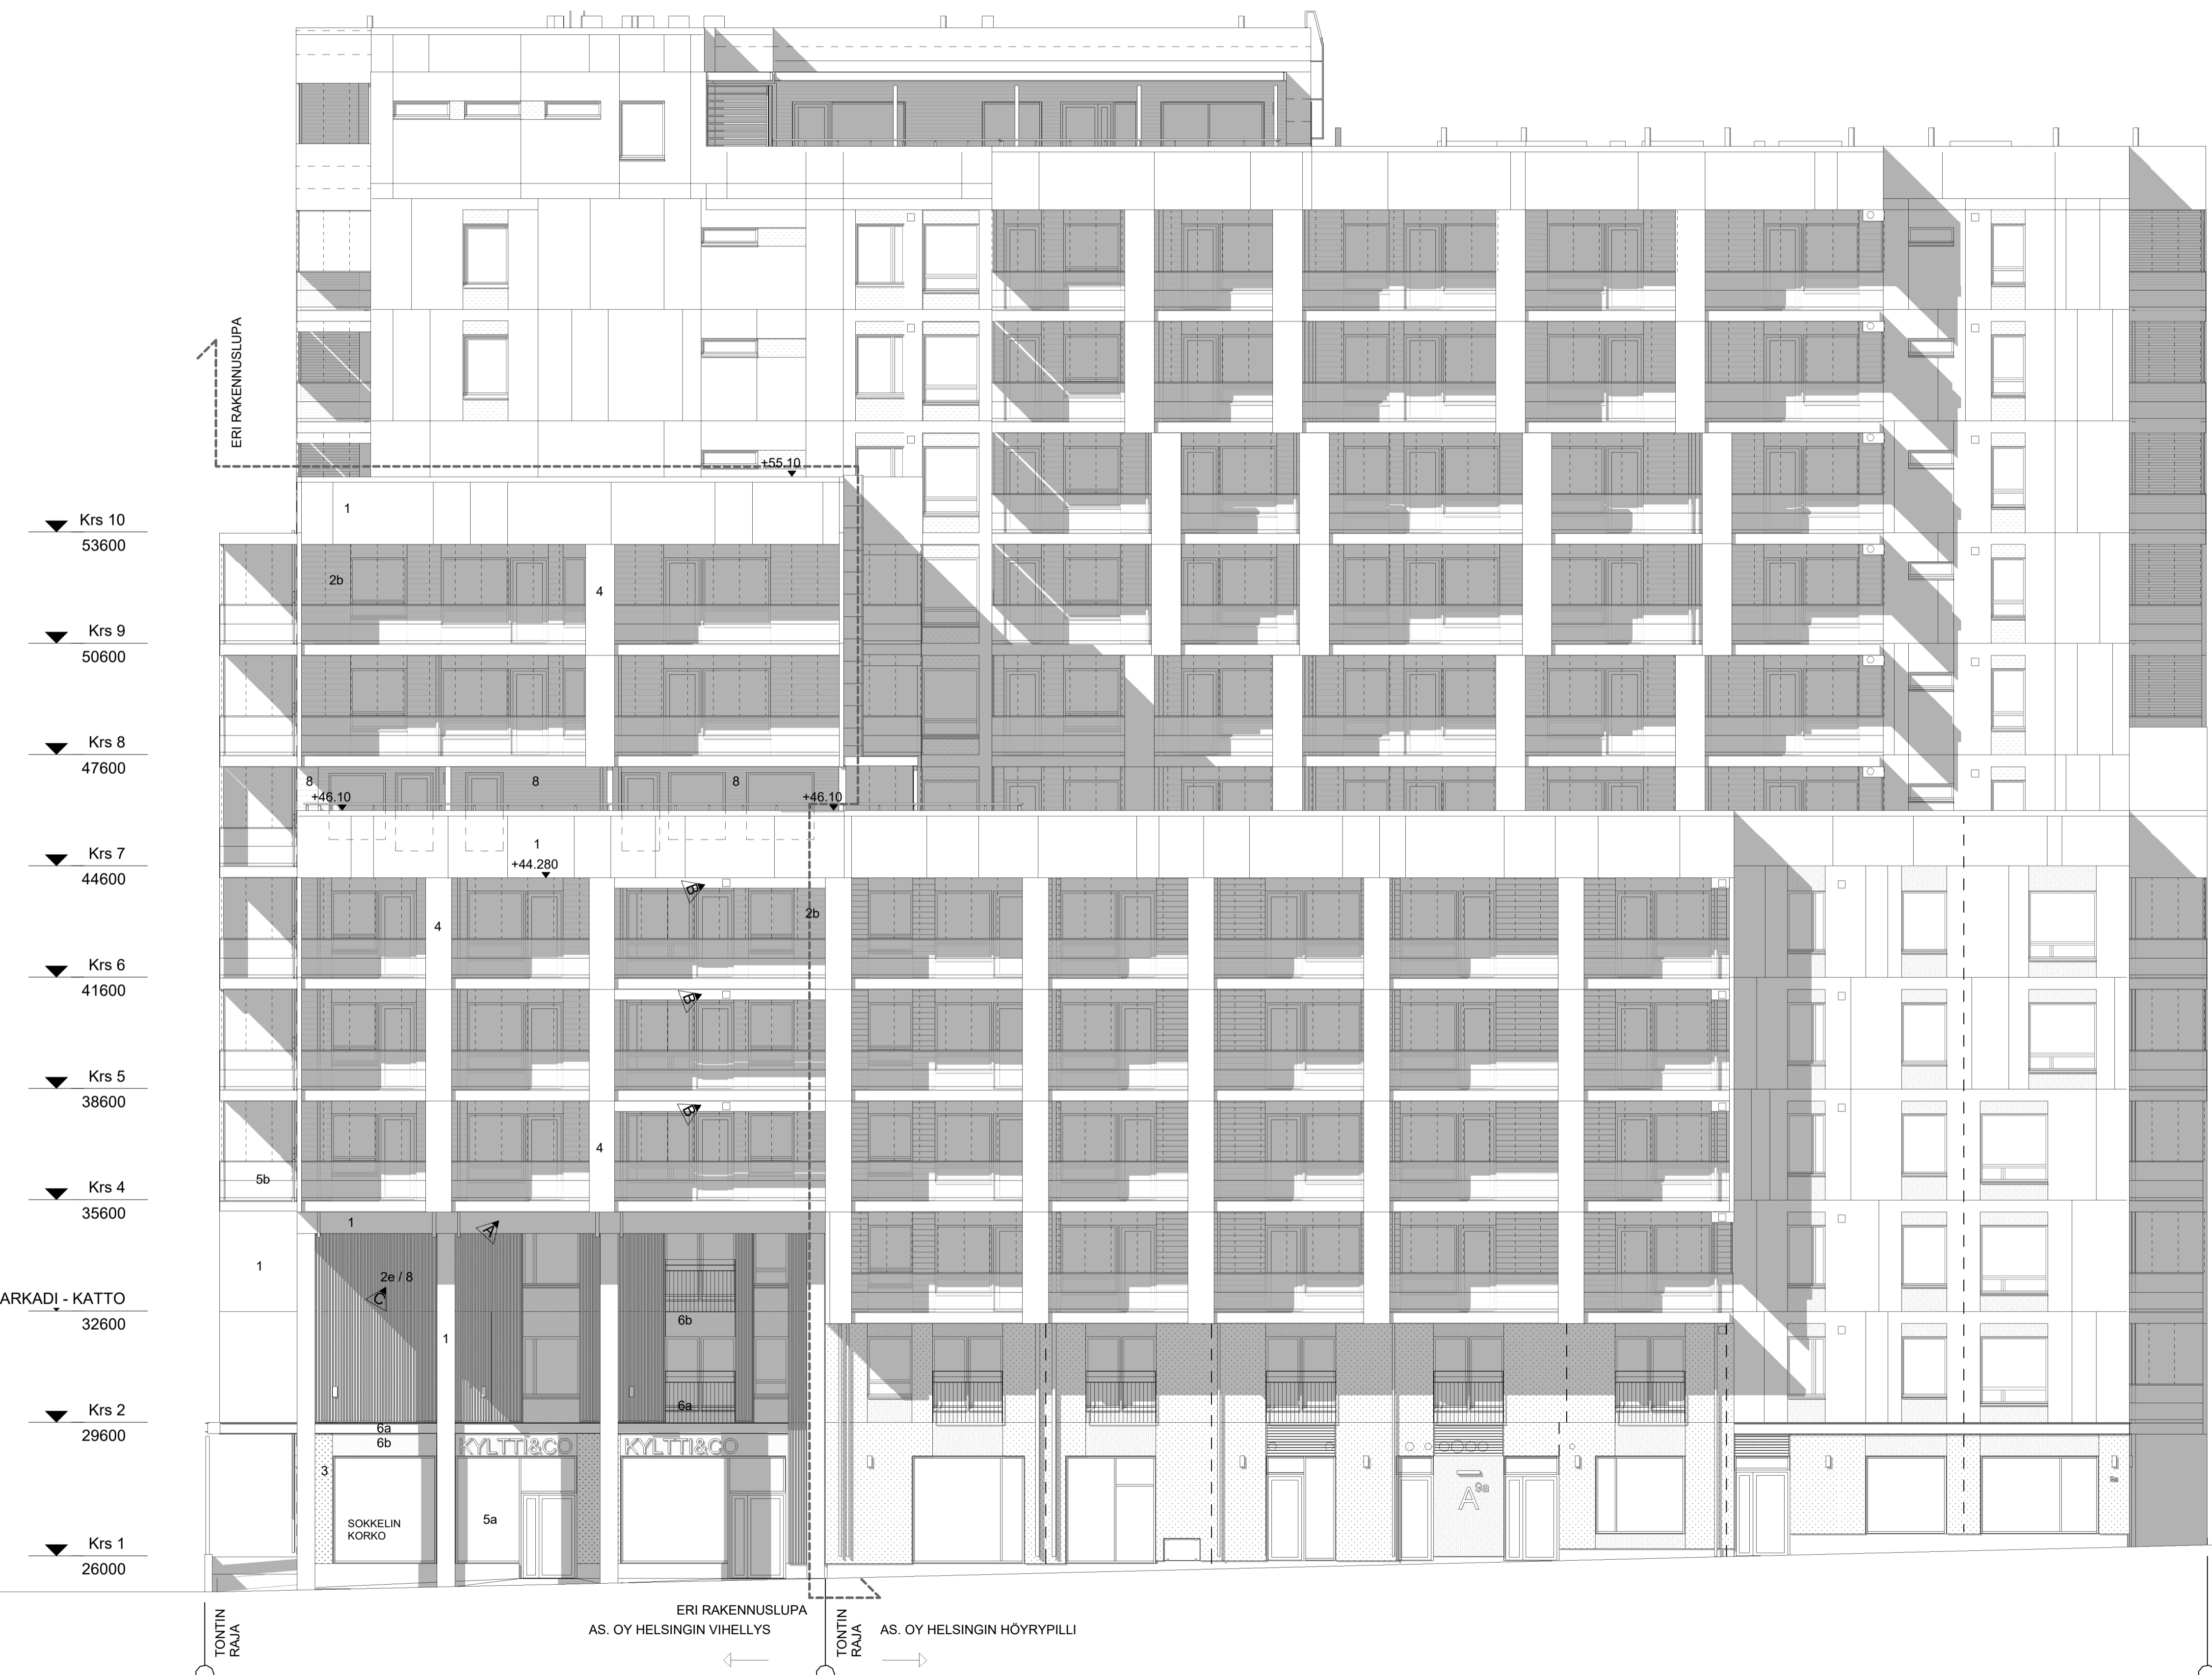


C	M.P.	18.03.2022	Arkadin puurimoituksen taustan materiaali lisätty.
B	M.P.	03.09.2021	Parvekkeiden oisarakenteita lisätty.
A	T.T.	22.03.2021	Kuorielementin alapintaa laskettu. Materiaalimerkintöjä tarkennettu. Katoksen korko muuttunut.

Kaupunginosa / Kylä 17. PASILA	Kortti / Tila 17028	Tontti / Rivi 3	
Rakennuslupamäärä UUSI RAKENNUS	TYÖPIIRUSTUS		
Rakennuskohde ASUNTO OY HELSINGIN VIHIELLYS Kellosilta 8b 00520 Helsinki	JULKISIVU LÄNTEEN		1:100
Suunnittelijan yhteyshenkilö: yritys, osoite ja puhelinnumero ARKKITEHTITOIMISTO HANNU JAAKKOLA OY Talbergin puistotie 1 00200 Helsinki p.09-696 2840 fax. 09-696 28 444 e-mail: toimisto@ark-jaakkola.fi	ARK		869
04.11.2020			216 C

ERI RAKENUSLUVASSA

1. VALKOBETONI, HIEPOESTY, EPÄSÄÄNNÖLLINEN PYSTYURITUS
2. MAALATTU BETONI, PARVEKKEIDEN SEINÄT
 - a. TUMMANSININEN, VAAKAURITETTU K75
 - b. RUOSTEENRUSKEA, VAAKAURITETTU K75
 - c. OKRANKELTAINEN, VAAKAURITETTU K75
- 2d. MAALATTU BETONI, TUMMANHARMAA
3. GRAAFINEN BETONI, KNIT (negatiivi), GRAPHIC CONCRETE
4. JULKISIVULEVY, VALKOINEN
- 5a. LASI, KIRKAS
- 5b. LASI, KIRKAS/OPAALI
- 6a. POLTTOMAALATTU METALLI, TUMMANHARMAA
- 6b. POLTTOMAALATTU METALLI, KESKIHARMAA
- 6c. POLTTOMAALATTU METALLI, TEHOSTEVÄRI
7. JULKISIVUKASETTI, KESKIHARMAA
8. KUULTOKÄSITELTY PUU, TAMMENSÄVY
9. KATUALUEELLA OLEVAT KÄVELYKANSITASON KANTAVAT BETONIRAKENTEET, BETONIN HARMAA

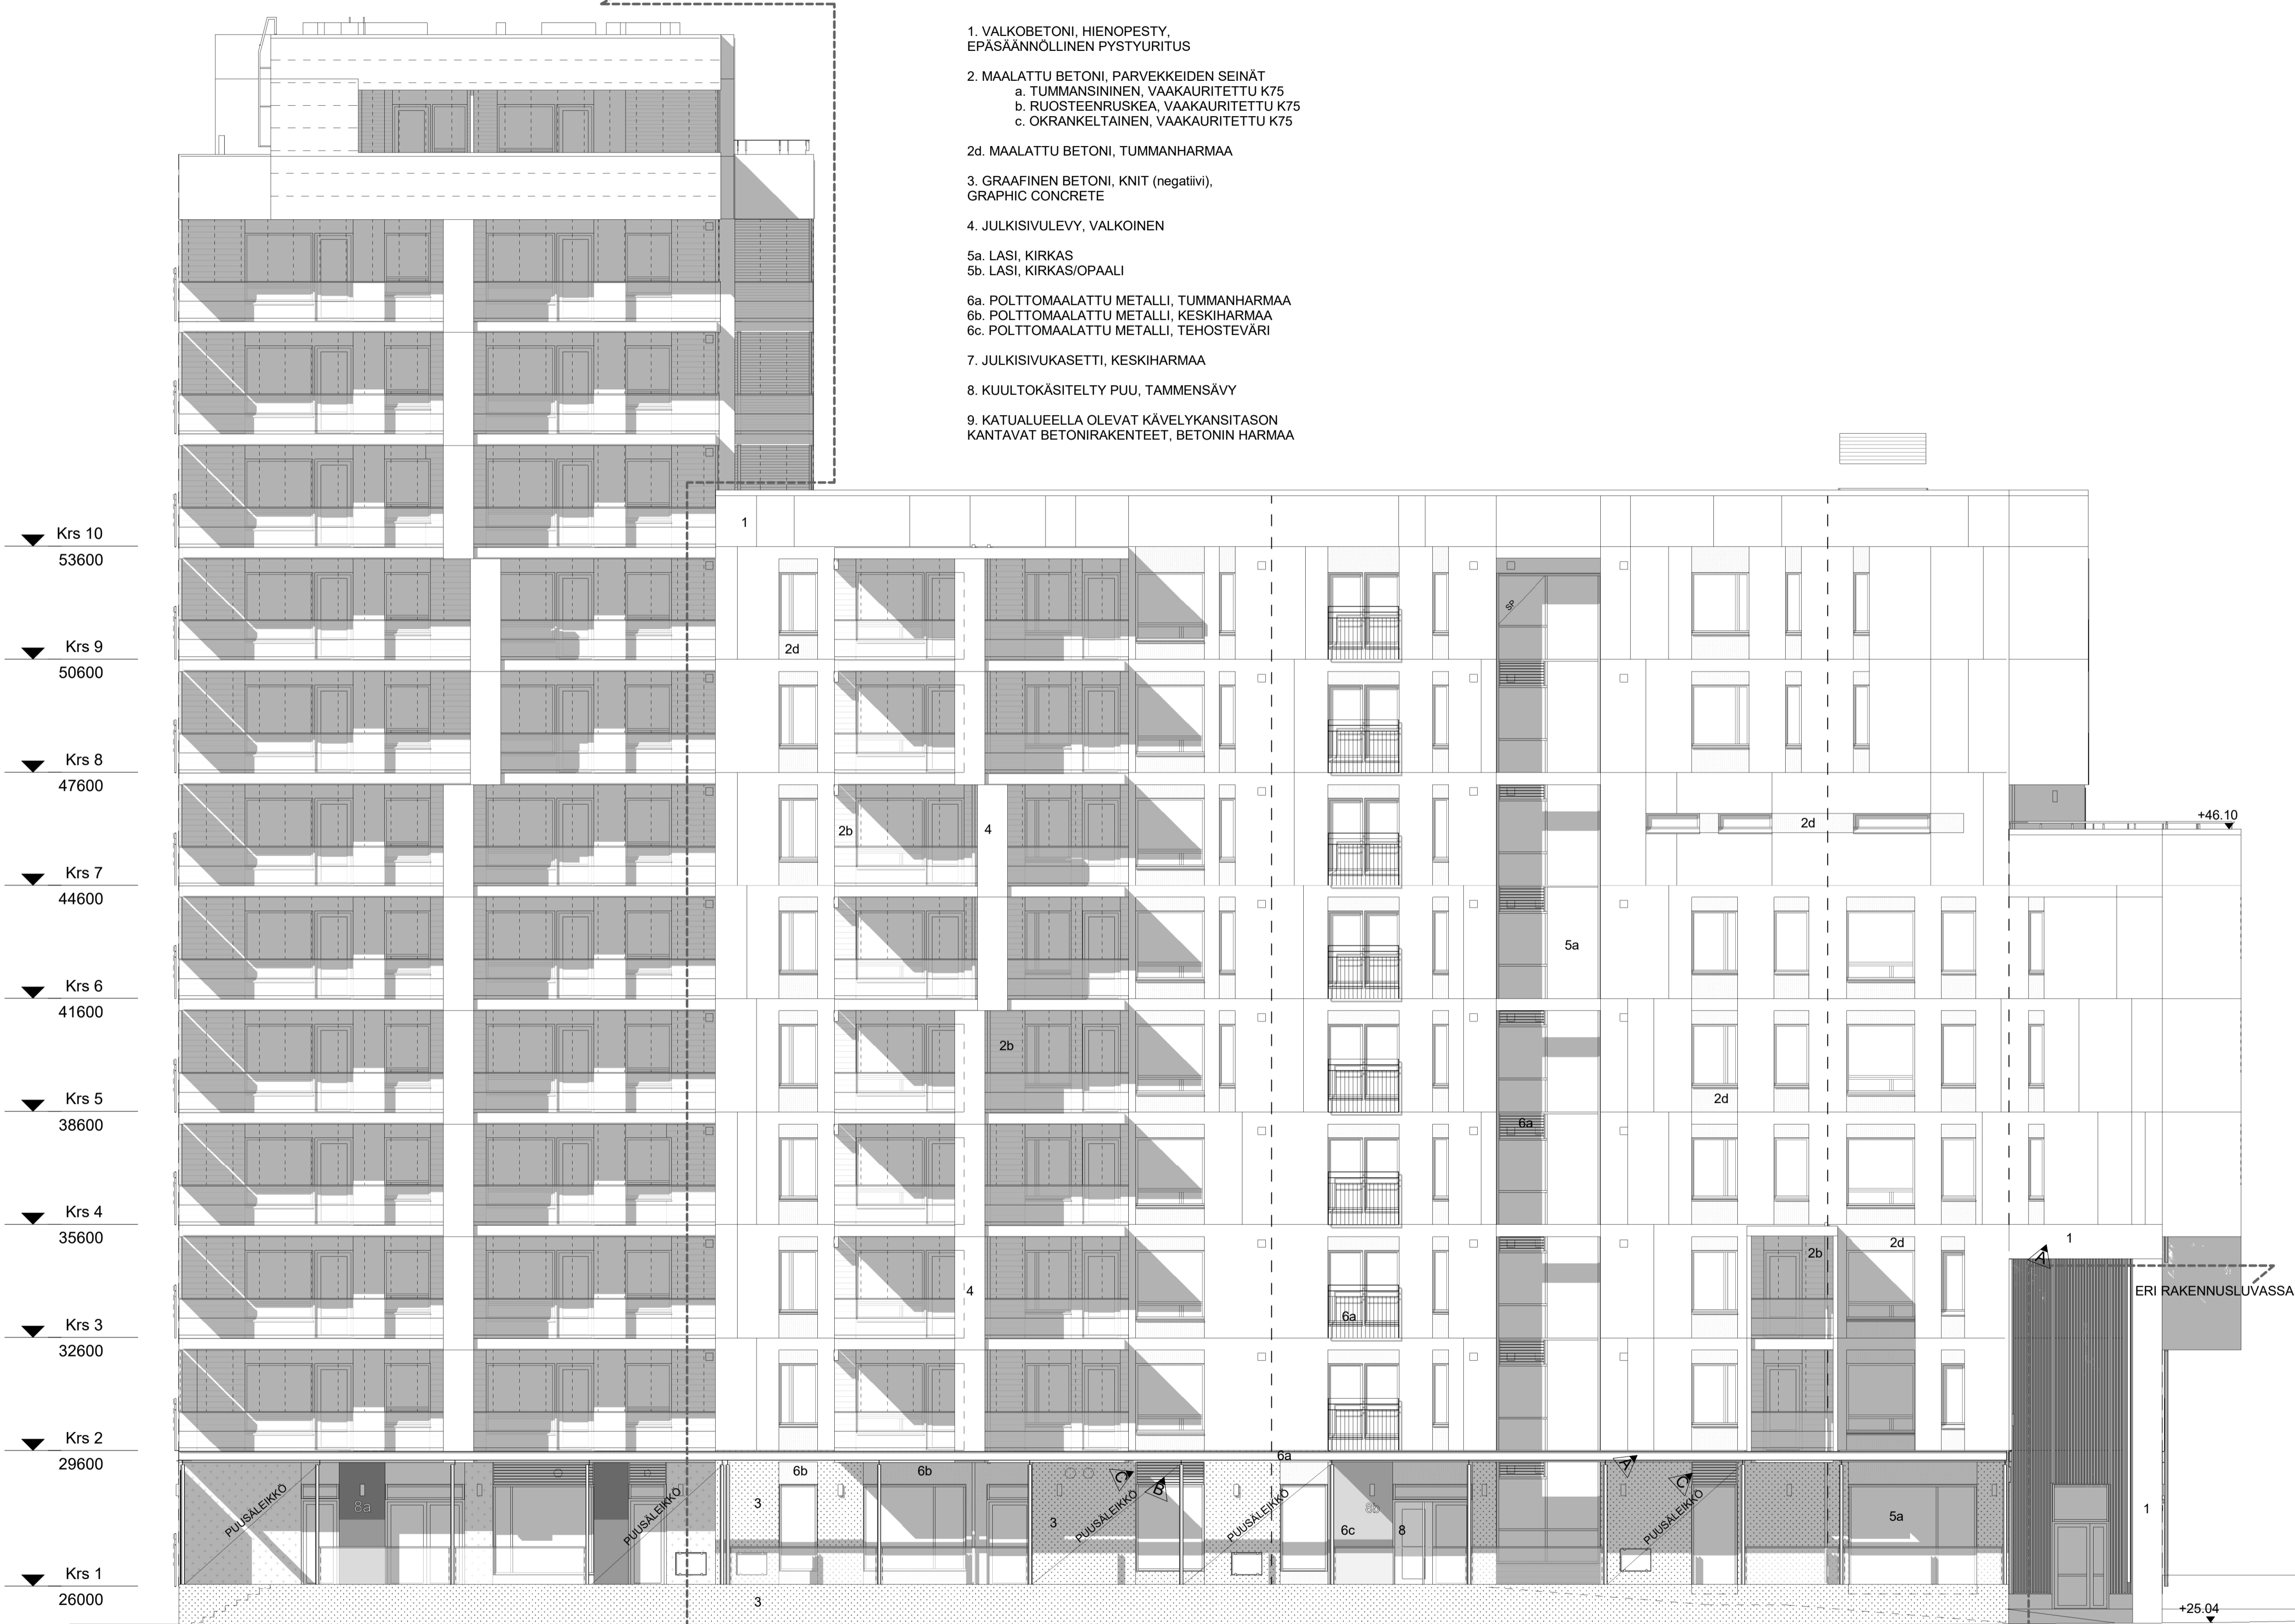

C	M.P.	10.11.2021	Julkisivulevyjä vaihdettu säleikköksi.
B	M.P.	03.09.2021	IV-säleikit siirretty pohjoisjulkisivulle.
A	T.T.	22.03.2021	Kuorielementin alapintaa laskettu. Materiaalimerkintöjä tarkennettu. Katoksen korko muuttunut.

Kaupunginosa / Kylä 17. PASILA	Korteli / Tila 17028	Tontti / Rno 3	
Rakennustyyppi UUSI RAKENNUS	TYÖPIIRUSTUS		
Rakennuskohde ASUNTO OY HELSINGIN VIHIELLYS Kellosilta 8b 00520 Helsinki	JULKISIVU POHJOISEEN 1:100		
Suunnittelijan yhteyshenkilö: yritys, osoite ja puhelinnumero ARKKITEHTITOIMISTO HANNU JAAKKOLA OY Talbergin puistotie 1 00200 Helsinki p.09-696 2840 fax. 09-696 28 444 e-mail: toimisto@ark-jaakkola.fi	ARK 869		
04.11.2020	218 C		