



Astreankatu 27, Hangonsilta, Hyvinkää



Lumo
VUOKRAKODIT

As Oy Hyvinkään Astreankatu 27
Astreankatu 27, Hyvinkää

Arkkitehtisuunnittelu:
Arkkitehdit Anttila & Rusanen Oy


Urakoitsija:
YIT Suomi

Vuokraus:
Lumo-kotikeskus, Helsinki

Esitteessä suunnittelun ja rakentamisen aikaiset tiedot.
Pidätämme oikeuden muutoksiin.

Huoneistoluettelo: Astreankatu 27, Hyvinkää


KERROS	ASUNTO	TYYPPI	K-ALA	KERROS	ASUNTO	TYYPPI	K-ALA
1. KRS	A 1	2H+KT	41.5 m ²	5. KRS	A 32	3H+KT+VH	62.5 m ²
2. KRS	A 2	3H+KT+VH	62.5 m ²	5. KRS	A 33	2H+KT+VH	40.5 m ²
2. KRS	A 3	2H+KT+VH	40.5 m ²	5. KRS	A 34	1H+KT+VH	31.0 m ²
2. KRS	A 4	1H+KT+VH	31.0 m ²	5. KRS	A 35	1H+KT+VH	31.0 m ²
2. KRS	A 5	1H+KT+VH	31.0 m ²	5. KRS	A 36	2H+KT	39.5 m ²
2. KRS	A 6	2H+KT	39.5 m ²	5. KRS	A 37	2H+KT+VH	49.0 m ²
2. KRS	A 7	2H+KT+VH	49.0 m ²	5. KRS	A 38	1H+KT+VH	33.0 m ²
2. KRS	A 8	1H+KT+VH	33.0 m ²	5. KRS	A 39	1H+KT+VH	32.5 m ²
2. KRS	A 9	1H+KT+VH	32.5 m ²	5. KRS	A 40	2H+KT+VH	44.5 m ²
2. KRS	A 10	2H+KT+VH	44.5 m ²	5. KRS	A 41	4H+KT+VH	77.5 m ²
2. KRS	A 11	4H+KT+VH	77.5 m ²	6. KRS	A 42	3H+KT+VH	62.5 m ²
3. KRS	A 12	3H+KT+VH	62.5 m ²	6. KRS	A 43	2H+KT+VH	40.5 m ²
3. KRS	A 13	2H+KT+VH	40.5 m ²	6. KRS	A 44	1H+KT+VH	31.0 m ²
3. KRS	A 14	1H+KT+VH	31.0 m ²	6. KRS	A 45	1H+KT+VH	31.0 m ²
3. KRS	A 15	1H+KT+VH	31.0 m ²	6. KRS	A 46	2H+KT	39.5 m ²
3. KRS	A 16	2H+KT	39.5 m ²	6. KRS	A 47	2H+KT+VH	49.0 m ²
3. KRS	A 17	2H+KT+VH	49.0 m ²	6. KRS	A 48	1H+KT+VH	33.0 m ²
3. KRS	A 18	1H+KT+VH	33.0 m ²	6. KRS	A 49	1H+KT+VH	32.5 m ²
3. KRS	A 19	1H+KT+VH	32.5 m ²	6. KRS	A 50	2H+KT+VH	44.5 m ²
3. KRS	A 20	2H+KT+VH	44.5 m ²	6. KRS	A 51	4H+KT+VH	77.5 m ²
3. KRS	A 21	4H+KT+VH	77.5 m ²	7. KRS	A 52	1H+KT+VH	31.0 m ²
4. KRS	A 22	3H+KT+VH	62.5 m ²	7. KRS	A 53	1H+KT+VH	31.0 m ²
4. KRS	A 23	2H+KT+VH	40.5 m ²	7. KRS	A 54	2H+ KT	39.5 m ²
4. KRS	A 24	1H+KT+VH	31.0 m ²	7. KRS	A 55	2H+KT+VH	49.0 m ²
4. KRS	A 25	1H+KT+VH	31.0 m ²	7. KRS	A 56	1H+KT+VH	33.0 m ²
4. KRS	A 26	2H+KT	39.5 m ²	7. KRS	A 57	1H+KT+VH	32.5 m ²
4. KRS	A 27	2H+KT+VH	49.0 m ²	8. KRS	A 58	1H+KT+VH	31.0 m ²
4. KRS	A 28	1H+KT+VH	33.0 m ²	8. KRS	A 59	1H+KT+VH	31.0 m ²
4. KRS	A 29	1H+KT+VH	32.5 m ²	8. KRS	A 60	2H+KT	39.5 m ²
4. KRS	A 30	2H+KT+VH	44.5 m ²	8. KRS	A 61	2H+KT+VH	49.0 m ²
4. KRS	A 31	4H+KT+VH	77.5 m ²	8. KRS	A 62	1H+KT+VH	33.0 m ²
				8. KRS	A 63	1H+KT+VH	32.5 m ²

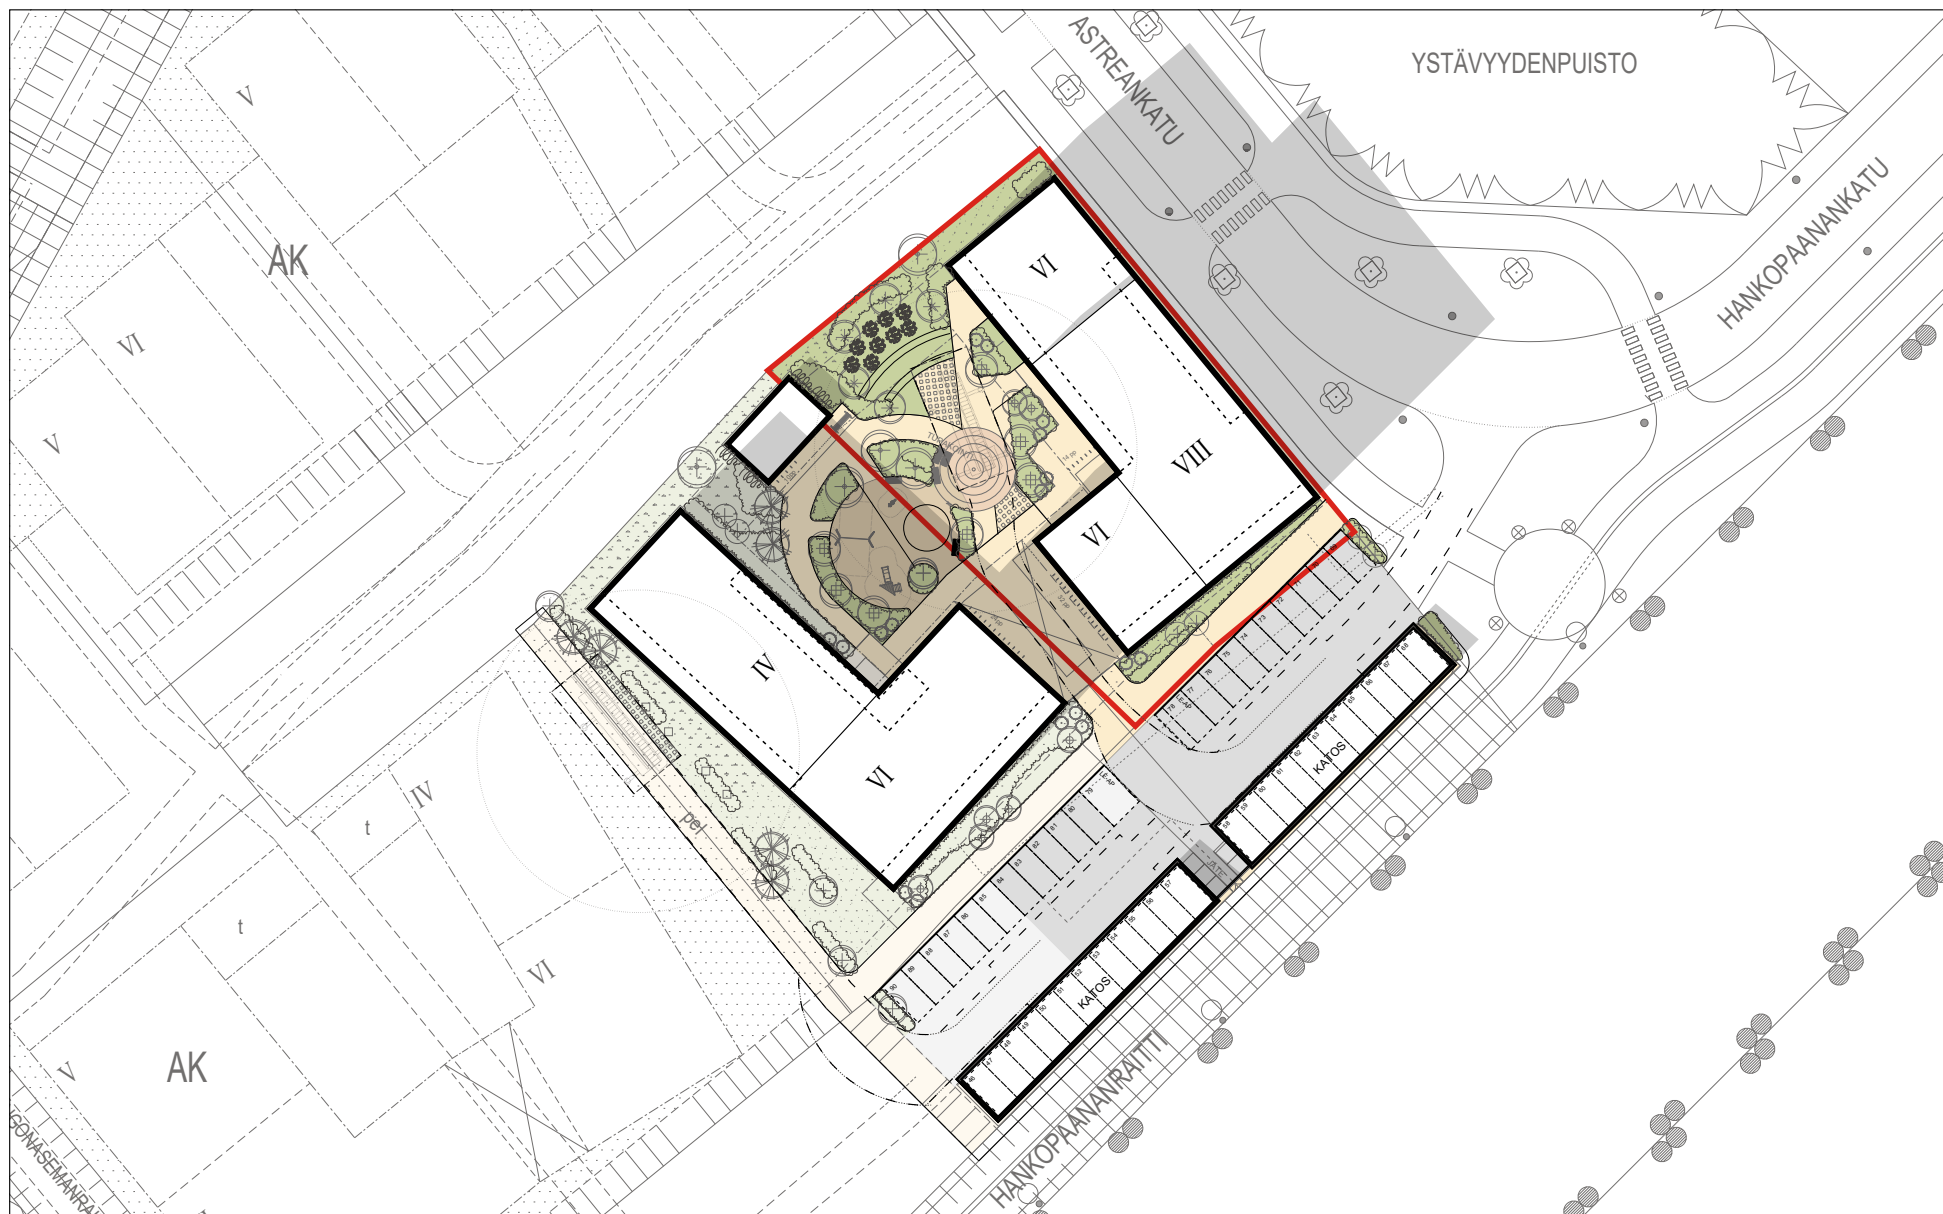

Asunto Oy Hyvinkään Astreankatu 27 Asemapiirros


Pidätetään oikeus muutoksiin suunnittelun ja rakentamisen aikana.
Piirustus perustuu suunnittelutilanteeseen 25.10.2019.

Lumo
VUOKRAKODIT

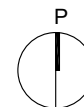

MITTAKAAVA 1:750


0 5 10 20 30 40 50 m

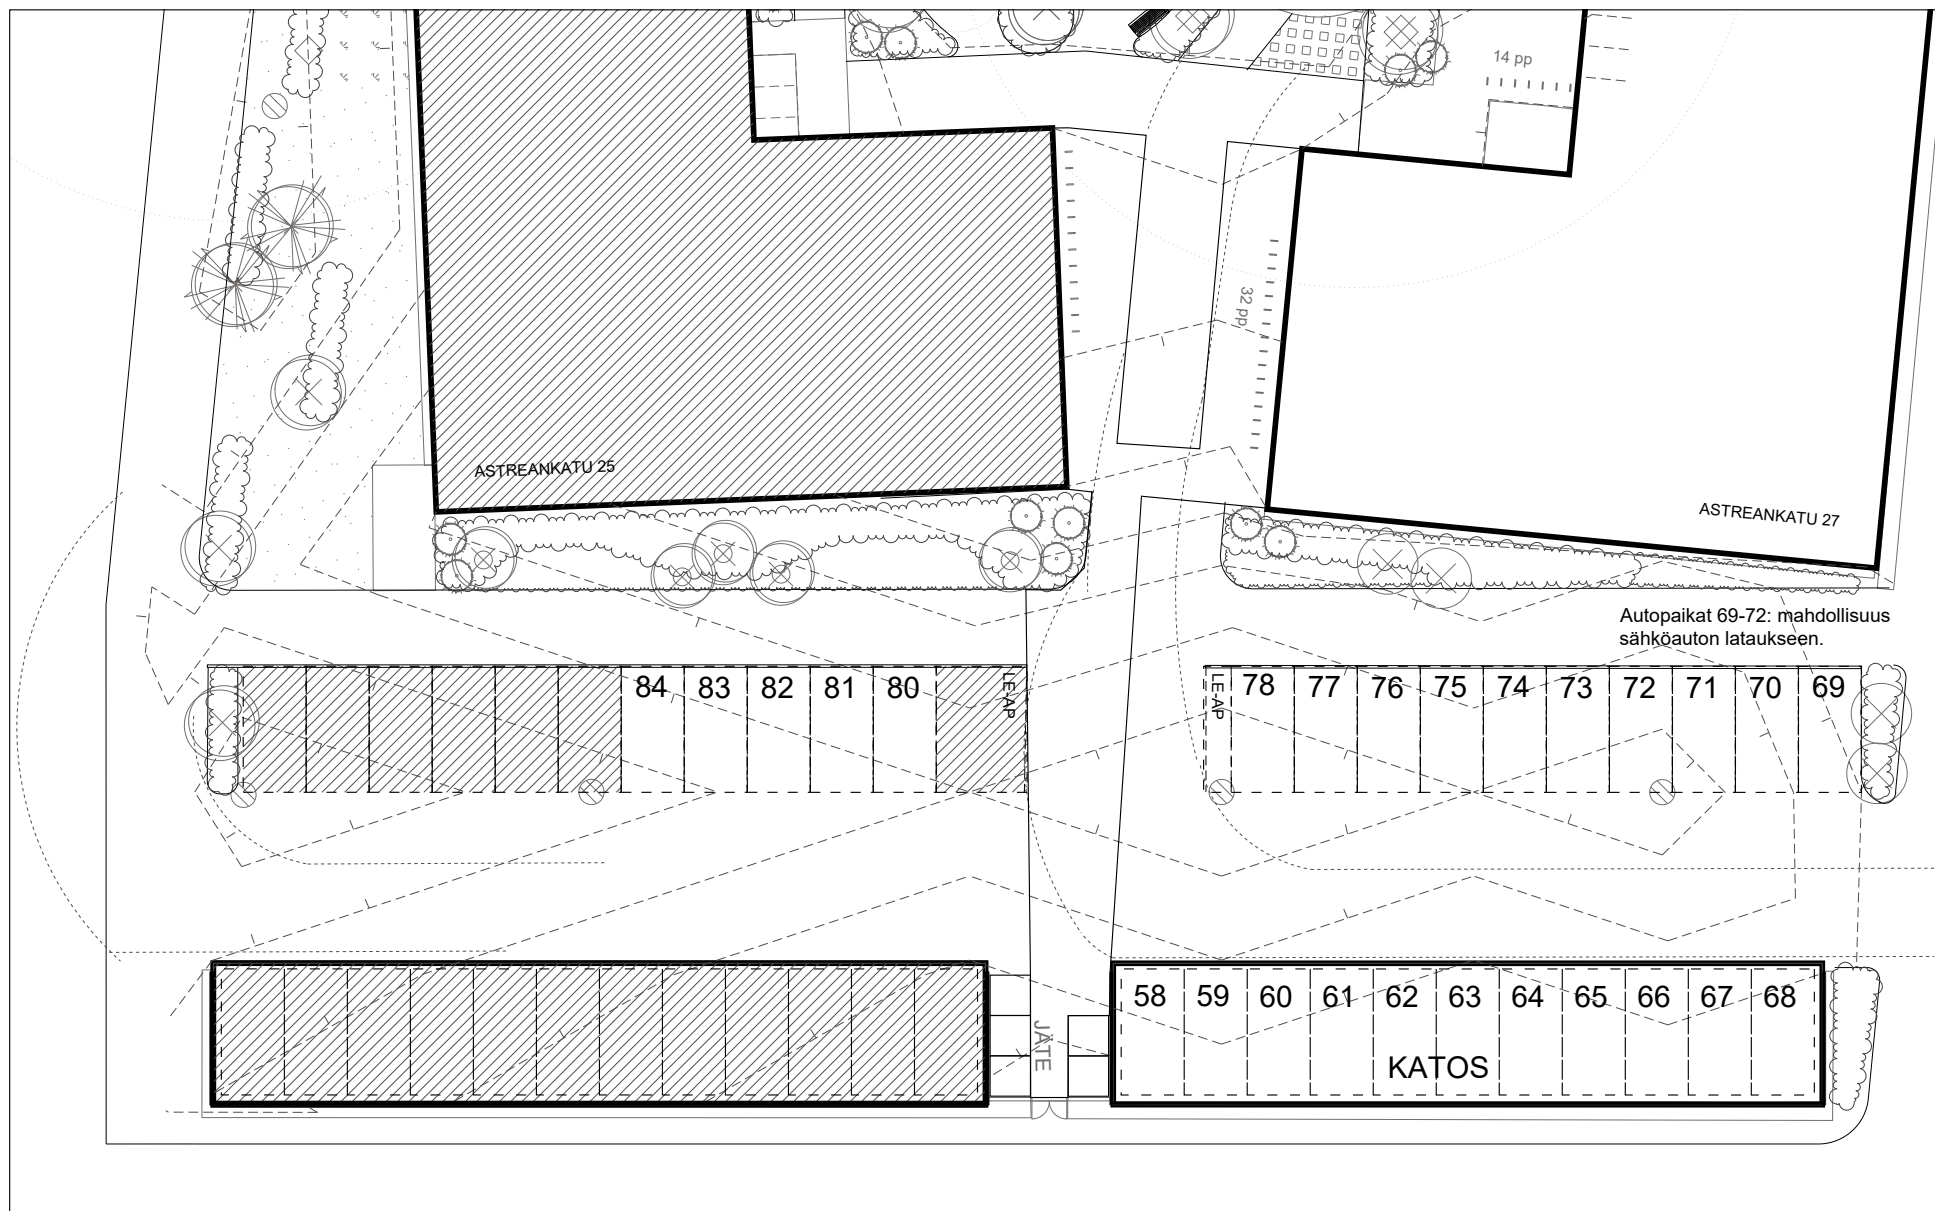

Asunto Oy Hyvinkään Astreankatu 27 Pysäköintipaikat

Pidätetään oikeus muutoksiin suunnittelun ja rakentamisen aikana.
Piirustus perustuu suunnittelutilanteeseen 25.10.2019.

Lumo
VUOKRAKODIT

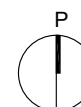


MITTAKAAVA 1:300


0 2,5 5 10 15 20 m

Asunto Oy Hyvinkään Astreankatu 27


1. KRS

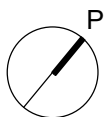



MITTAKAAVA 1:250

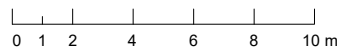


Pidätetään oikeus muutoksiin suunnittelun ja rakentamisen aikana.
Piirustus perustuu suunnittelutilanteeseen 25.10.2019.

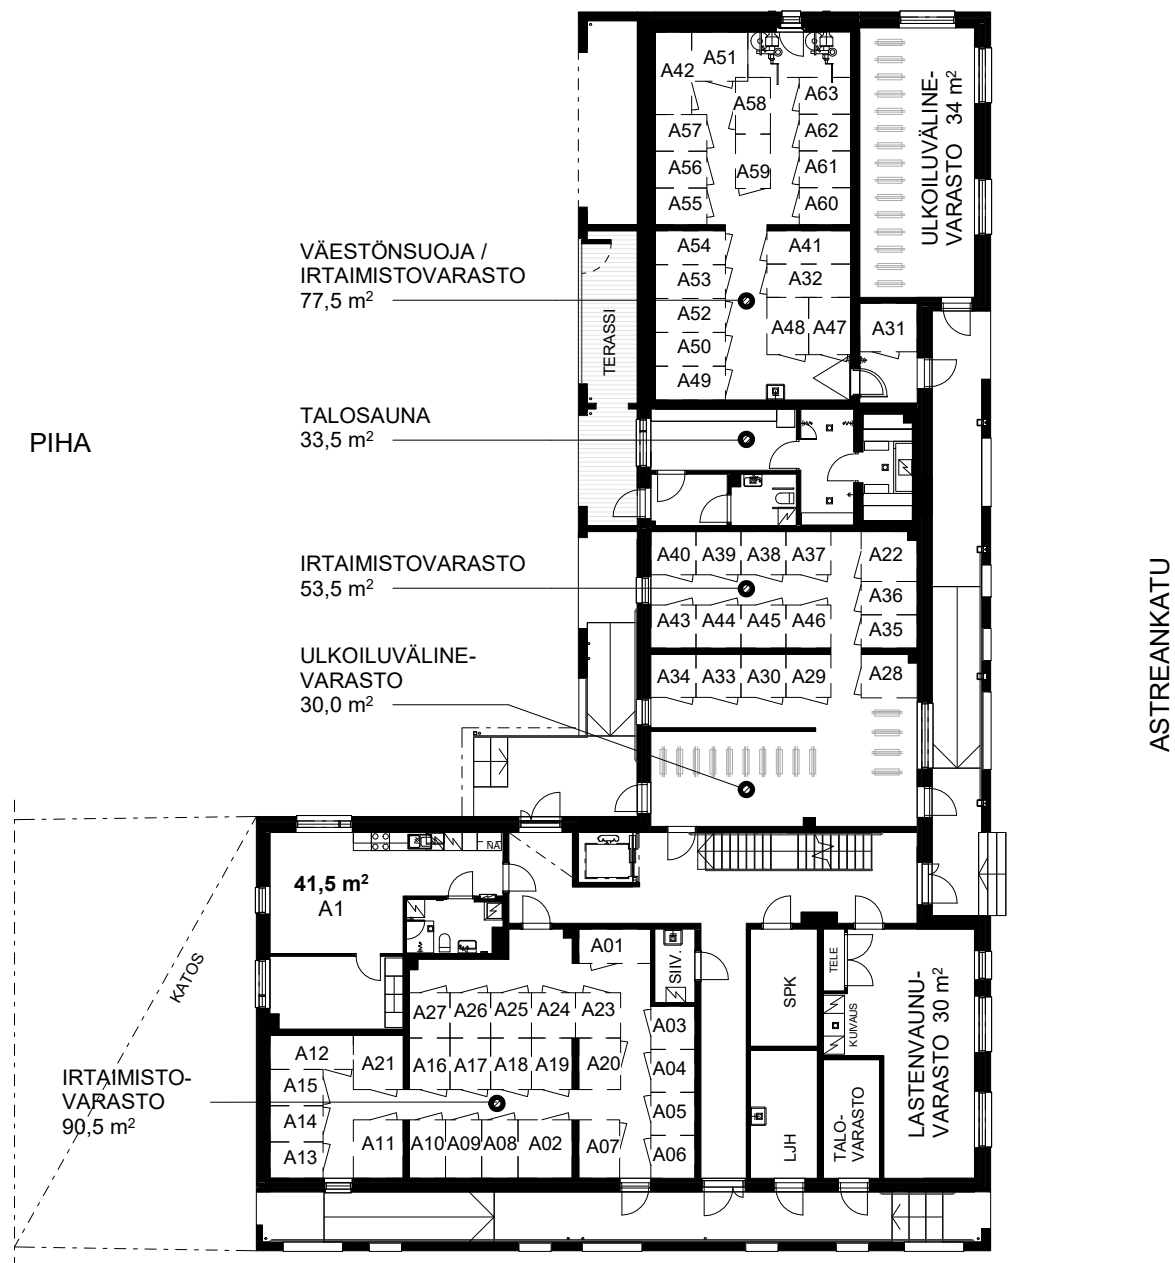

Asunto Oy Hyvinkään Astreankatu 27
2.-6. KRS

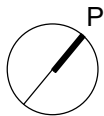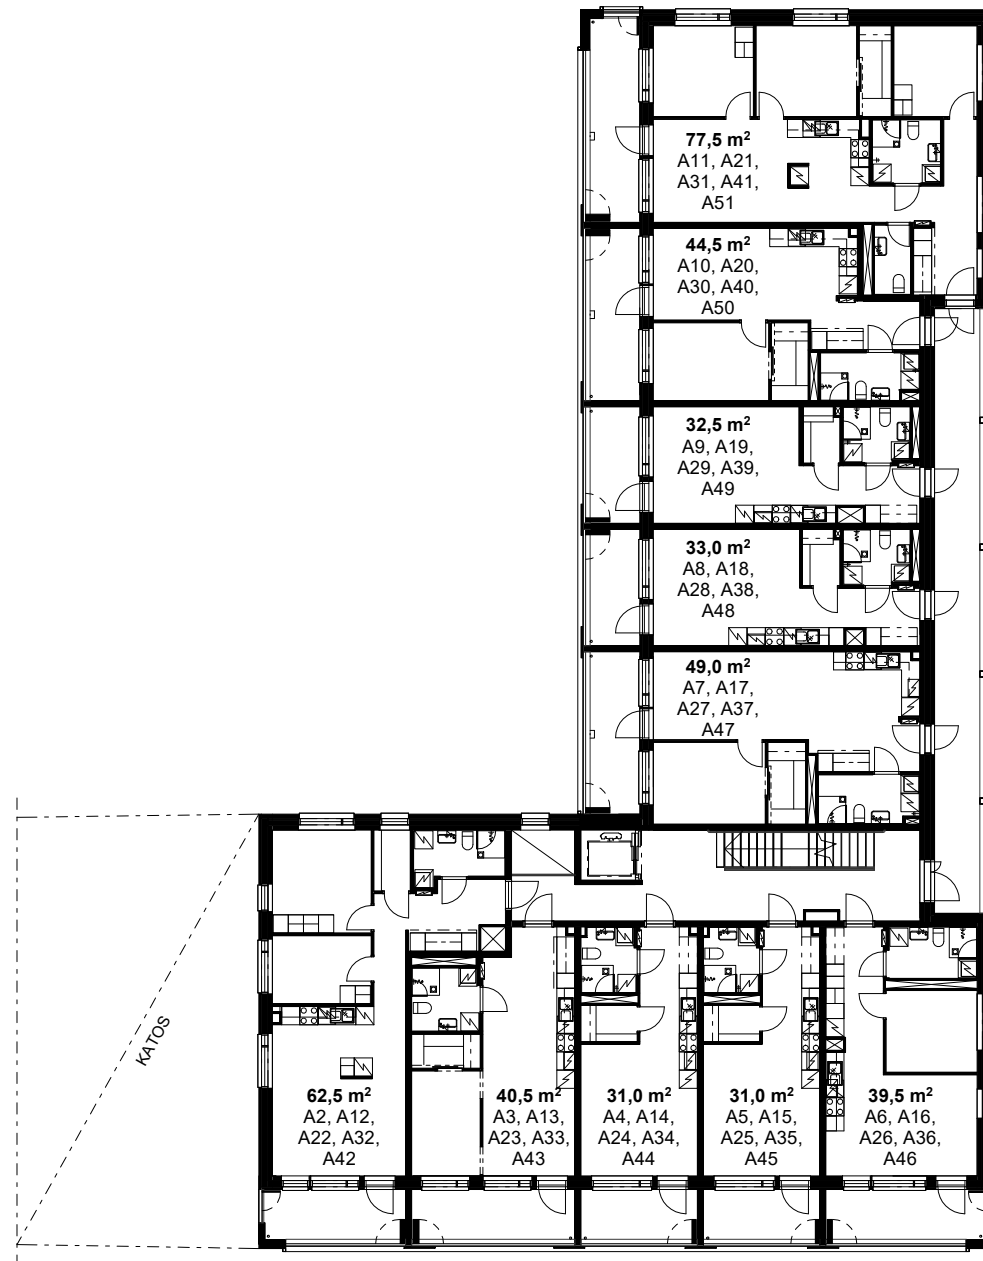


MITTAKAAVA 1:250

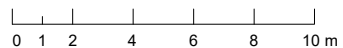


Pidätetään oikeus muutoksiin suunnittelun ja rakentamisen aikana.
Piirustus perustuu suunnittelutilanteeseen 25.10.2019.

Lumo
VUOKRAKODIT


Asunto Oy Hyvinkään Astreankatu 27
7.-8. KRS

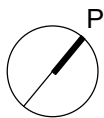

MITTAKAAVA 1:250

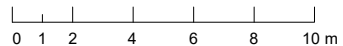


Pidätetään oikeus muutoksiin suunnittelun ja rakentamisen aikana.
Piirustus perustuu suunnittelutilanteeseen 25.10.2019.

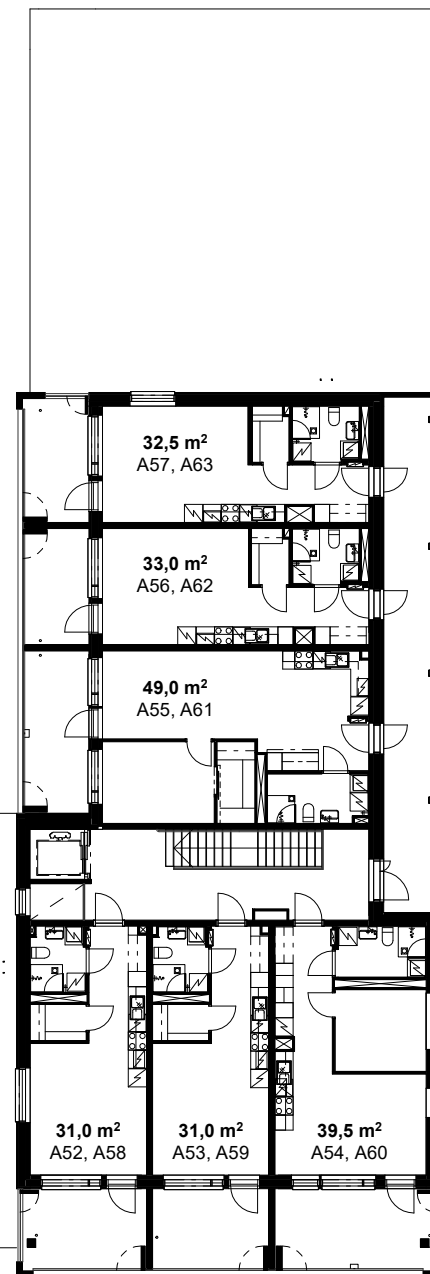

Asunto Oy Hyvinkään Astreankatu 27
2H+KT 41.5 m²


A1 1. kerros

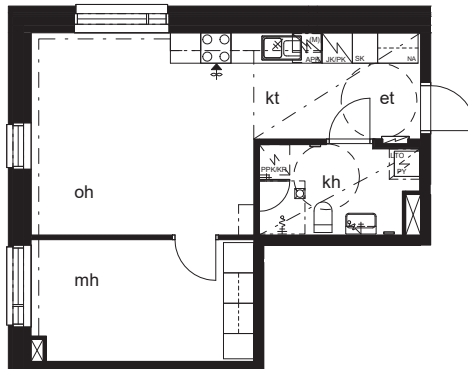

MITTAKAAVA 1:100


0 1 2 3 4 5 m

Pidätetään oikeus muutoksiin suunnittelun ja rakentamisen aikana.
Piirustus perustuu suunnittelutilanteeseen 25.10.2019.

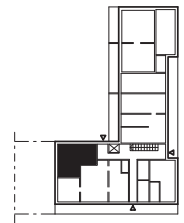

Asunto Oy Hyvinkään Astreankatu 27
3H+KT+VH 62.5 m²


A2 2. kerros
A12 3. kerros
A22 4. kerros
A32 5. kerros
A42 6. kerros

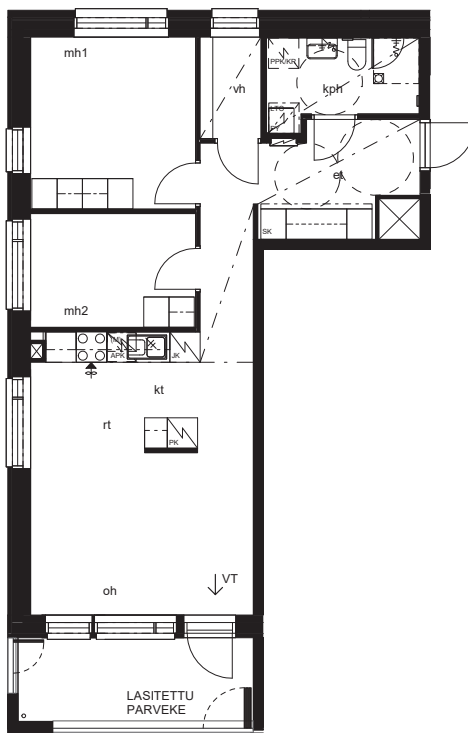

MITTAKAAVA 1:100

0 1 2 3 4 5 m


Pidätetään oikeus muutoksiin suunnittelun ja rakentamisen aikana.
Piirustus perustuu suunnittelutilanteeseen 11.06.2019.

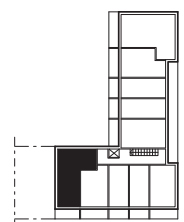

Lumo
VUOKRAKODIT

Asunto Oy Hyvinkään Astreankatu 27
2H+KT+VH 40.5 m²


A3 2. kerros
A13 3. kerros
A23 4. kerros
A33 5. kerros
A43 6. kerros

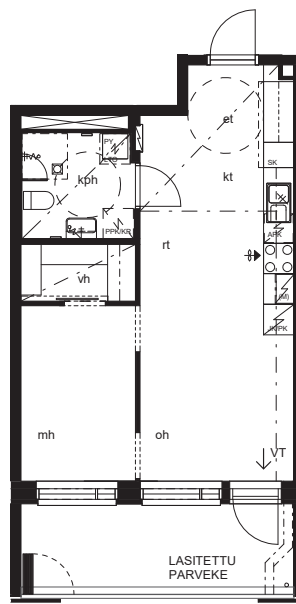

MITTAKAAVA 1:100




Pidätetään oikeus muutoksiin suunnittelun ja rakentamisen aikana.
Piirustus perustuu suunnittelutilanteeseen 25.10.2019.

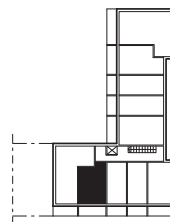

Asunto Oy Hyvinkään Astreankatu 27
1H+KT+VH 31.0 m²


A4 2. kerros
A14 3. kerros
A24 4. kerros
A34 5. kerros
A44 6. kerros - korkeampi huonetila

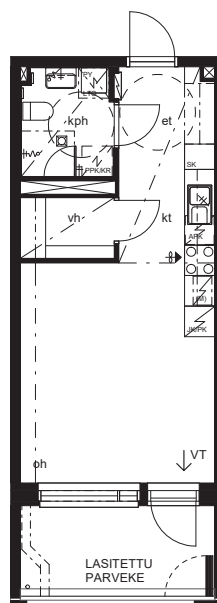

MITTAKAAVA 1:100




Pidätetään oikeus muutoksiin suunnittelun ja rakentamisen aikana.
Piirustus perustuu suunnittelutilanteeseen 25.10.2019.

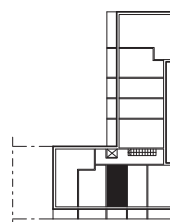

Lumo
VUOKRAKODIT

Asunto Oy Hyvinkään Astreankatu 27
1H+KT+VH 31.0 m²


A5	2. kerros
A15	3. kerros
A25	4. kerros
A35	5. kerros
A45	6. kerros - korkeampi huonetila

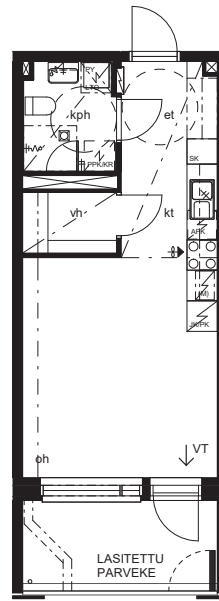

MITTAKAAVA 1:100




Pidätetään oikeus muutoksiin suunnittelun ja rakentamisen aikana.
Piirustus perustuu suunnittelutilanteeseen 25.10.2019.

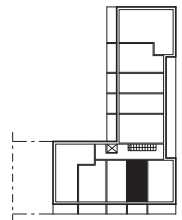

Asunto Oy Hyvinkään Astreankatu 27
2H+KT 39.5 m²


A6	2. kerros
A16	3. kerros
A26	4. kerros
A36	5. kerros
A46	6. kerros - korkeampi huonetila

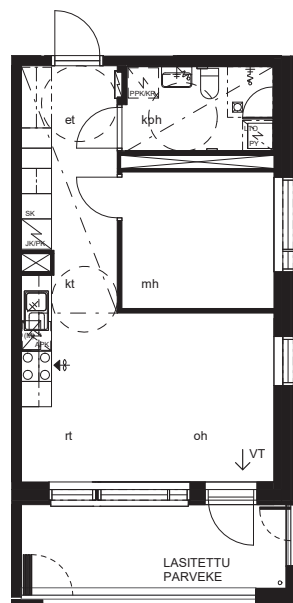

MITTAKAAVA 1:100




Pidätetään oikeus muutoksiin suunnittelun ja rakentamisen aikana.
Piirustus perustuu suunnittelutilanteeseen 25.10.2019.

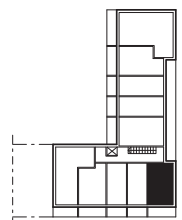

Asunto Oy Hyvinkään Astreankatu 27
2H+KT+VH 49.0 m²


A7 2. kerros
A17 3. kerros
A27 4. kerros
A37 5. kerros

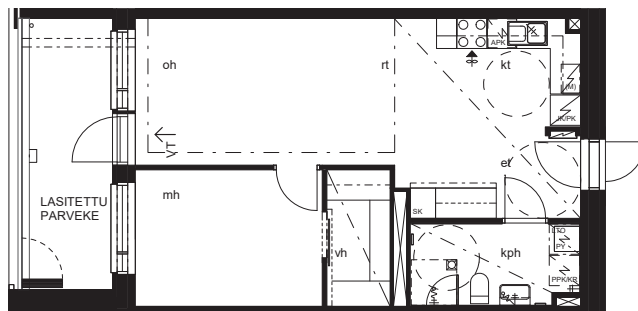

MITTAKAAVA 1:100


0 1 2 3 4 5 m

Pidätetään oikeus muutoksiin suunnittelun ja rakentamisen aikana.
Piirustus perustuu suunnittelutilanteeseen 11.06.2019.

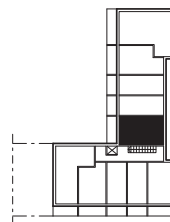

Asunto Oy Hyvinkään Astreankatu 27
1H+KT+VH 33.0 m²


A8 2. kerros
A18 3. kerros
A28 4. kerros
A38 5. kerros
A48 6. kerros - korkeampi huonetila

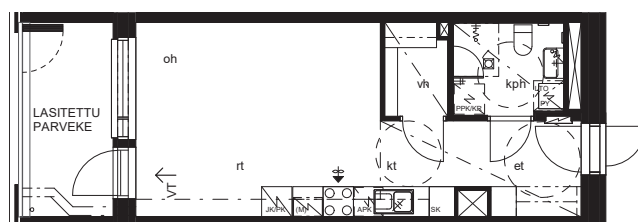

MITTAKAAVA 1:100

0 1 2 3 4 5 m


Pidätetään oikeus muutoksiin suunnittelun ja rakentamisen aikana.
Piirustus perustuu suunnittelutilanteeseen 25.10.2019.

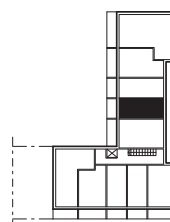

Lumo
VUOKRAKODIT

Asunto Oy Hyvinkään Astreankatu 27
1H+KT+VH 32.5 m²


- A9 2. kerros
A19 3. kerros
A29 4. kerros
A39 5. kerros
A49 6. kerros - korkeampi huonetila

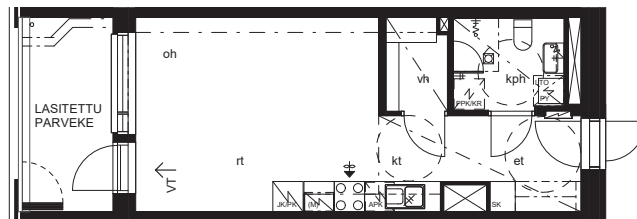

MITTAKAAVA 1:100


0 1 2 3 4 5 m

Pidätetään oikeus muutoksiin suunnittelun ja rakentamisen aikana.
Piirustus perustuu suunnittelutilanteeseen 25.10.2019.

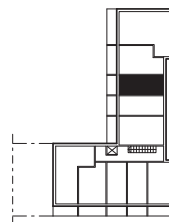

Asunto Oy Hyvinkään Astreankatu 27
2H+KT+VH 44.5 m²


- A10 2. kerros
A20 3. kerros
A30 4. kerros
A40 5. kerros
A50 6. kerros

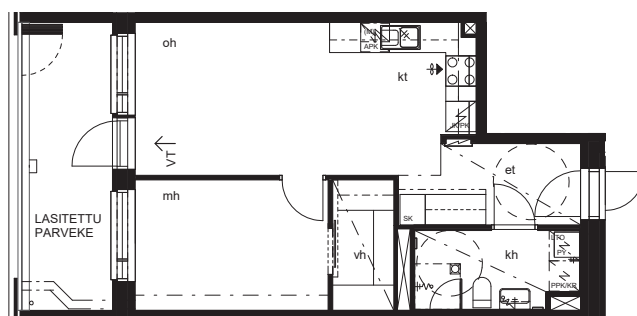

MITTAKAAVA 1:100


0 1 2 3 4 5 m

Pidätetään oikeus muutoksiin suunnittelun ja rakentamisen aikana.
Piirustus perustuu suunnittelutilanteeseen 11.06.2019.

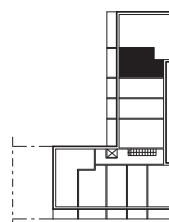

Asunto Oy Hyvinkään Astreankatu 27
4H+KT+VH 77.5 m²


A11 2. kerros
A21 3. kerros
A31 4. kerros
A41 5. kerros
A51 6. kerros

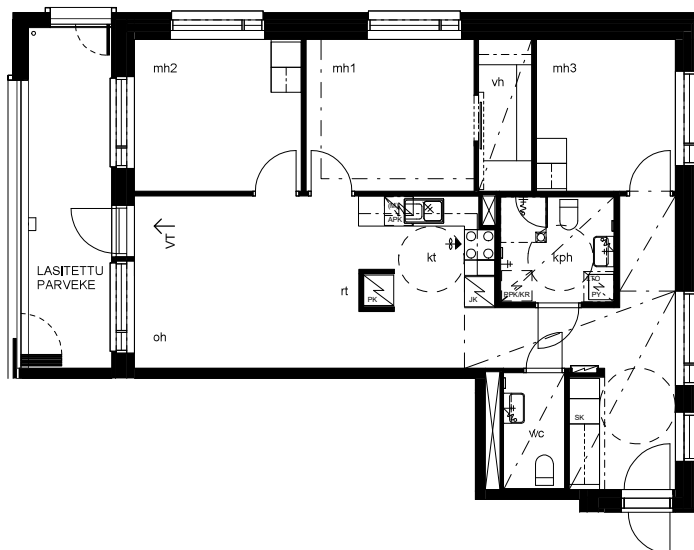

MITTAKAAVA 1:100


0 1 2 3 4 5 m

Pidätetään oikeus muutoksiin suunnittelun ja rakentamisen aikana.
Piirustus perustuu suunnittelutilanteeseen 08.01.2020.

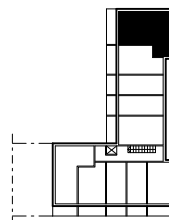

Asunto Oy Hyvinkään Astreankatu 27
2H+KT+VH 49.0 m²

A47 6. kerros - korkeampi huonetila

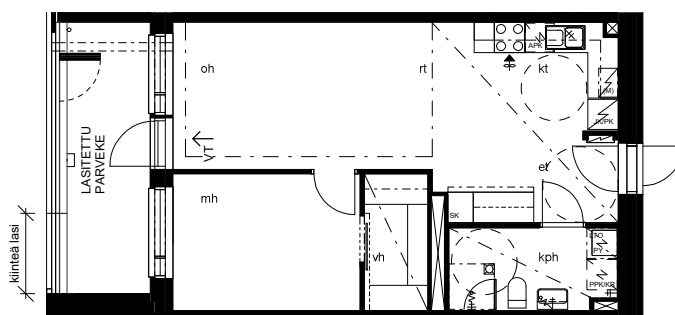


MITTAKAAVA 1:100

0 1 2 3 4 5 m



Pidätetään oikeus muutoksiin suunnittelun ja rakentamisen aikana.
Piirustus perustuu suunnittelutilanteeseen 25.10.2019.

Lumo
VUOKRAKODIT

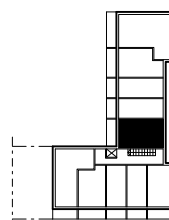

Asunto Oy Hyvinkään Astreankatu 27
1H+KT+VH 31.0 m²

A52 7. kerros
A58 8. kerros

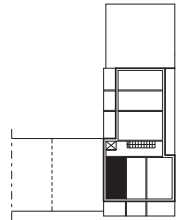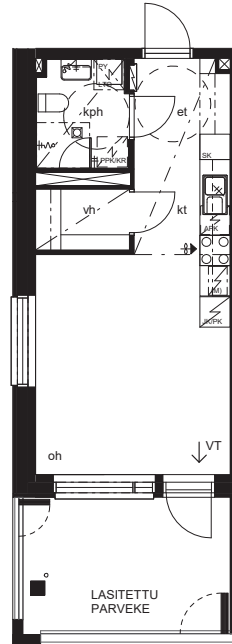



MITTAKAAVA 1:100

0 1 2 3 4 5 m

Pidätetään oikeus muutoksiin suunnittelun ja rakentamisen aikana.
Piirustus perustuu suunnittelutilanteeseen 11.06.2019.

Asunto Oy Hyvinkään Astreankatu 27
1H+KT+VH 31.0 m²

A53 7. kerros
A59 8. kerros

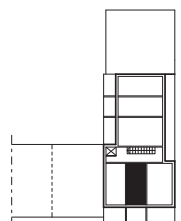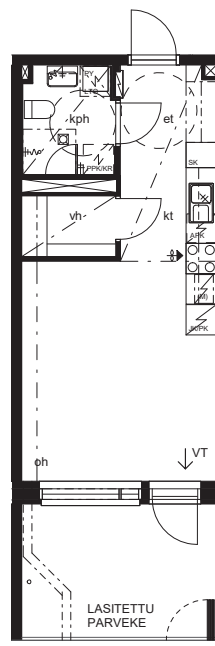

MITTAKAAVA 1:100


0 1 2 3 4 5 m

Pidätetään oikeus muutoksiin suunnittelun ja rakentamisen aikana.
Piirustus perustuu suunnittelutilanteeseen 11.06.2019.

Lumo
VUOKRAKODIT

Asunto Oy Hyvinkään Astreankatu 27
2H+KT 39.5 m²


A54 7. kerros
A60 8. kerros

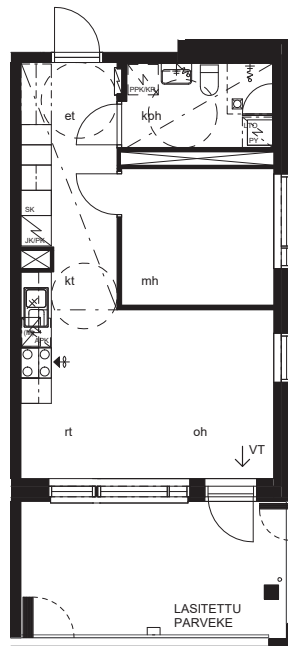

MITTAKAAVA 1:100


0 1 2 3 4 5 m

Pidätetään oikeus muutoksiin suunnittelun ja rakentamisen aikana.
Piirustus perustuu suunnittelutilanteeseen 11.06.2019.

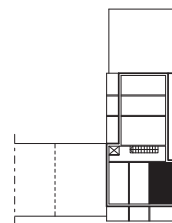

Asunto Oy Hyvinkään Astreankatu 27
2H+KT+VH 49.0 m²

A55 7. kerros
A61 8. kerros

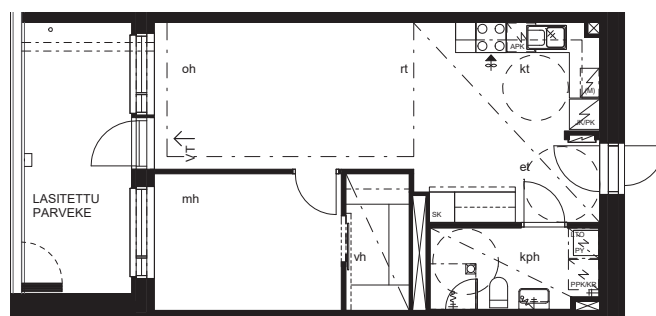


MITTAKAAVA 1:100

0 1 2 3 4 5 m


Pidätetään oikeus muutoksiin suunnittelun ja rakentamisen aikana.
Piirustus perustuu suunnittelutilanteeseen 11.06.2019.

Lumo
VUOKRAKODIT

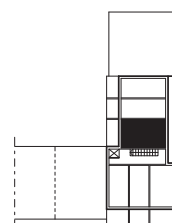

Asunto Oy Hyvinkään Astreankatu 27
1H+KT+VH 33.0 m²


A56 7. kerros
A62 8. kerros

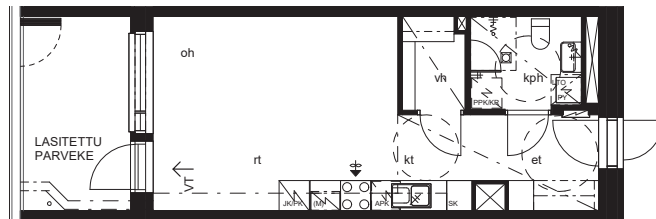

MITTAKAAVA 1:100


0 1 2 3 4 5 m

Pidätetään oikeus muutoksiin suunnittelun ja rakentamisen aikana.
Piirustus perustuu suunnittelutilanteeseen 11.06.2019.

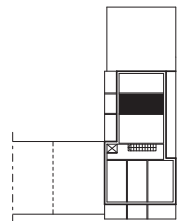

Asunto Oy Hyvinkään Astreankatu 27
1H+KT+VH 32.5 m²


A57 7. kerros

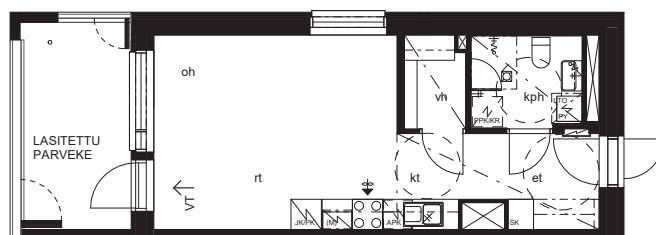

MITTAKAAVA 1:100

0 1 2 3 4 5 m


Pidätetään oikeus muutoksiin suunnittelun ja rakentamisen aikana.
Piirustus perustuu suunnittelutilanteeseen 11.06.2019.

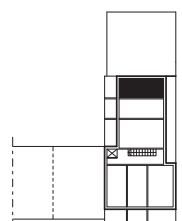

Lumo
VUOKRAKODIT

Asunto Oy Hyvinkään Astreankatu 27
1H+KT+VH 32.5 m²


A63 8. kerros

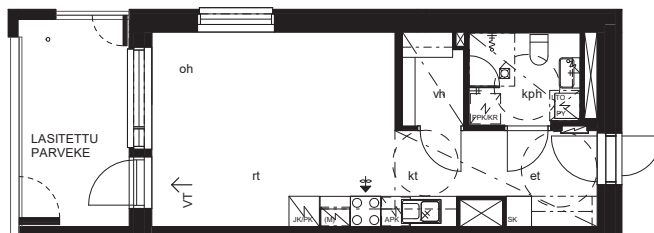

MITTAKAAVA 1:100

0 1 2 3 4 5 m

Pidätetään oikeus muutoksiin suunnittelun ja rakentamisen aikana.
Piirustus perustuu suunnittelutilanteeseen 11.06.2019.

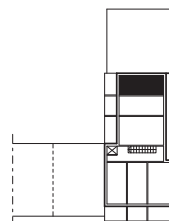

Lumo Kodit Oy / ASUNTO OY HYVINKÄÄN ASTREANKATU 27

RAKENNUSTAPASELOSTE 11.06.2019

Rakennukset

Asunto Oy Hyvinkään Astreankatu 27 on yhden porrashuoneen 6–8 kerrosta korkea luhtikäytävällinen lamellirakennus, jossa on yhteensä 63 asuntoa.

Rakennus on jaetun katoksen kautta yhteydessä naapuritaloon (Asokodit Astreankatu 25), jonka kanssa rakennusten välinen sisäpiha on yhteiskäytössä. Pihalla sijaitseva erillinen piharakennus kuuluu ko. naapuritalolle.

Autopaikat sijaitsevat rakennusten kaakkoispuolen LPA-tontilla, osin katoksessa. Paikkojen jako selviää yhteisjärjestelysopimuksesta.

Yhteistilat sijaitsevat rakennuksen sisääntulokerroksessa.

Rakenteet

Perustukset ja alapohja

Rakennus perustetaan paalujen varaan, ulkoiluvälinevarasto maanvaraisesti.

Runko ja vesikatto

Kantavat rakenteet ovat teräsbetonia. Välipohjat ovat 370mm ontelolaattoja, yläpohjassa rakenteena on betoniontelolaattoja rakennesuunnitelmien mukaan. Rakennusten vesikatto on kumibitumikerminen papukatto.

Ulkoseinät ja julkisivut

Julkisivut ovat pääosin paikallamuurattua tiiltä. Parvekkeiden otsien pitkissä ylityksissä sekä 4. kerroksen vesikaton päällisessä osassa tiililaatta sandwich-elementissä. Rakennusten välinen katoksen alapuolinen seinä sekä parvekkeiden taustaseinät ovat maalattuja ja vaakauritettuja sandwich-elementtejä.

Parvekkeet

Parvekelaatat ovat betonielementtejä, ns. kuppilaattoja, joiden yläpinta on hienopesty luonnonkivipinta ja alapinta telattu. Parvekkeille tulee terassimatot.

Parvekekaiteet ovat lasikaiteita hiekkapuhalletulla kuvoinnilla. Parvekkeet ovat lasitettuja.

Parvekkeet varustetaan vedenpoistojärjestelmällä.

Väliseinät

Huoneistojen väliset kantavat seinät ovat betonia, huoneistojen sisäiset väliseinät metallirankaisia kipsilevyseinä.

Ovet

Asuntojen porrastaso-ovet ovat tehdasvalmisteisia, hdf-pintaisia, maalattuja puuovia. Luhtikäytävän puoleiset ovet ovat yhdistelmäovia, sisempi ovi kuten asuntojen sisäovet. Asuntojen sisäovet ovat tehdasmaalattuja, huuletettuja, kovalevyntäisiä laakaovia. Kerrostalon pääsisäänkäyntien ja yhteistilojen ulko-ovet ovat maalattuja lämpökatkoprofiilisia metallilasiovia.

Ikkunat

Asuntojen ikkunat ovat sisään aukeavia puu-alumiiniikkunoita, joiden karmit ja puitteet ovat tehdasmaalattuja, ulkopuoli alumiiniverhottu. Ikkunaovet ovat 1-lehtisiä ulosaukeavia puu-alumiiniikkunoita. Kaikissa asuintilojen ikkunoissa on valkoiset sälekaihtimet puittevälissä. Asuinhuoneiden ja keittiöiden ikkunat varustetaan seinästä seinään ulottuvilla verholaudoilla, joissa on kaksi alumiinista verhokiskoa liukuineen.

Pintamateriaalit

Lattiat

Lattiat päällystetään pääosin laminaatilla. Kylpyhuoneen (KH) lattiat laatoitetaan keraamisella laattalla.

Seinät

Pesutilojen (KH) seinät laatoitetaan kauttaaltaan keraamisella laattalla. Muiden tilojen seinät maalataan vaalealla värillä. Keittiön (KT) kalusteväli laatoitetaan keraamisella laattalla.

Katot

Katot ovat pääosin ruiskutasoitteipintaisia kattoja. Alaslasiketut katot, jotka on merkitty pohjakuviin pistekatoviivalla, ovat pesutiloissa (KH) paneloituja ja eteisissä, vaatehuoneissa (VH) sekä keittiötiloissa (KT) maalattuja, sileäksi saumattuja kipsilevykattoja. Katonrajassa sijaitsevat kotelot maalataan.

Kalusteet, kodinkoneet ja varusteet

Keittiökalusteet ovat kalustevalmistajan vakiokalusteita. Keittiökaapin ovet ovat maalattuja MDF-levyjä, työtasot ovat laminaattipintaisia.

Keittiöissä on 1-altainen rst-astianpesupöytä.

Keittiöiden kodinkoneina:

- keraaminen liesitaso ja kalusteuuni
- liesikupu
- astianpesukone
- jää-pakastinkaappi alle 3H asunnoissa
- täyskorkeat jääkaappi ja pakastinkaappi 3H tai suuremmissa asunnossa.

Keittiökalusteissa on tilavaraus mikroaaltouunille.

Pesuhuoneessa on pyykkikaappi sekä varaukset pyykinpesukoneelle ja kuivausrummulle.

WC:ssä ja pesuhuoneessa on pistorasiallinen valaisinpeili-kaappi.

Eteisissä ja makuuhuoneissa on yleensä tanko- ja hyllykaapit. Osassa asunnoista on eteisissä tankokaapin sijaan avoin vaatenaulakko hattuhyllyllä, nämä kaapit on merkitty pistekatkoviivalla. Eteisen komeroissa on maalattuja MDF-ovia tai peililiukuovia. Muiden komeroitten ovet ovat maalattuja sileitä MDF-ovia.

Siivouskomero.

Vaatehuoneisiin asennetaan vaatehylly ja hyllyt hyllynkannatusjärjestelmän varaan.

Keittiön, eteisen ja makuuhuoneiden kalusteet asennetaan kiinteästi rakenteisiin, jolloin niiden kohdalle ei asenneta lattian ja seinän pintamateriaaleja.

Talotekniset järjestelmät

Taloyhtiö liitetään vesihuolto-, kaukolämpö-, sähkö- ja kaapeli-tv -verkkoihin.

Lämmönjakelu toteutetaan vesikiertoisella patterilämmityksellä, kylpyhuoneissa lattialämmitys.

Rakennuksessa on asuntokohtainen ilmanvaihtojärjestelmä, ilmanvaihdon koneet sijaitsevat kylpyhuoneissa.

Asunnot varustetaan yleiskaapeloinnilla.

Astreankatu 27

Liite 1. Materiaaliesite

7.6.2019

Rakentaja pidättää itselleen oikeuden perustellusta syystä vaihtaa ko. materiaaleja vastaavanlaisiin tuotteisiin.

1. Lattian pintamateriaali

1.1 Lattialaminaatit (Upofloor)

- Perla-Diplomat, Tammi Garfield 47735



Tammi Garfield

2. Keittiön kalusteet

2.1 Keittiön kalusteovet

Kosketus, suorareunainen maalattu MDF-ovi (Topi-Keittiöt Oy)

Väri; 10 Puhdas valkoinen



Kosketus 10 puhdas
valkoinen

2.2 Vetimet



Vedin 95

2.3 Keittiön työtasot

Laminaatti, 30 mm, F214 harmaa betoni (Topi-Keittiöt Oy)



F214D harmaa betoni

2.4 Keittiön allas

Franke Polar PXN 611-78



2.5 Keittiön hana

Oras Vega 1825



3. Laatoitukset

3.1 Keittiön välitilan laatoitukset

Pukkila Pro Technic Color, valkoinen, M10x30 cm



3.2 Kylpyhuoneiden seinälaatoitukset (Pukkila)

Seinälaatta, 3 seinää, Pukkila CP4591, Valkoinen, koko M20x40 cm



Tehosteseinälaatta yhdelle seinälle, Pukkila Usva, Antrasiitinharmaa, koko M20x40 cm



Antrasiitinharmaa

3.3 Kylpyhuoneen lattialaatoitus

- Pukkila Huurre, Antrasiitinharmaa, koko M10x10 cm



Antrasiitinharmaa

Laatoituksen esimerkkikuva (Huom. Muut materiaalit eivät vastaa havainnekuva)



4. Kylpyhuoneen kalusteet

4.1 Kylpyhuoneen allaskaappi ja peilikaappi

Topi-Keittiöt Oy



4.3 Kylpyhuoneen pesuallashana

Oras Safira 1012



4.4 Kylpyhuoneen suihku

Oras Optima 7169 suihkusetti



4.5 Kylpyhuoneen wc-istuin

Gustafsberg Nautic 1596



4.6 Kylpyhuoneen suihkuseinä

Vihtan Pisara 3, kääntyvä suora suihkuseinä, kirkas. 1980x600mm



4.7 Kylpyhuoneen pyyhekoukut

Abloy Presto, FH944



4.8 Kylpyhuoneen paperiteline

Abloy Presto, FH940



5. Kodinkoneet

5.1 Jääkaappi-pakastin, 1-2h+kt -asunnoissa. (Electrolux)

EN3602MOW, valkoinen



Jääkaappi, 3h+kk tai suuremmissa asunnoissa (Electrolux)

ERF4114AOW, valkoinen



Pakastin, 3h+kk tai suuremmissa asunnoissa (Electrolux)

EUF2745AOW, valkoinen



5.2 Liesikupu (Vallox)

Vallox PTXPA



5.3 Astianpesukone (Electrolux)



**Electrolux
Astianpesukone
ESF5545LOW**

ESF5512LOW, valkoinen, äänitaso 47dB, energialuokka A+, leveys 600mm

5.4 Kalusteuuni ja keittotaso (Electrolux)



Electrolux
Kalusteuuni
EOB300W

Kalusteuuni, valkoinen, EOB300W, energialuokka A



Electrolux
Keraamiset
keittotasot
HOC620X

Keraaminen keittotaso HOC620X